



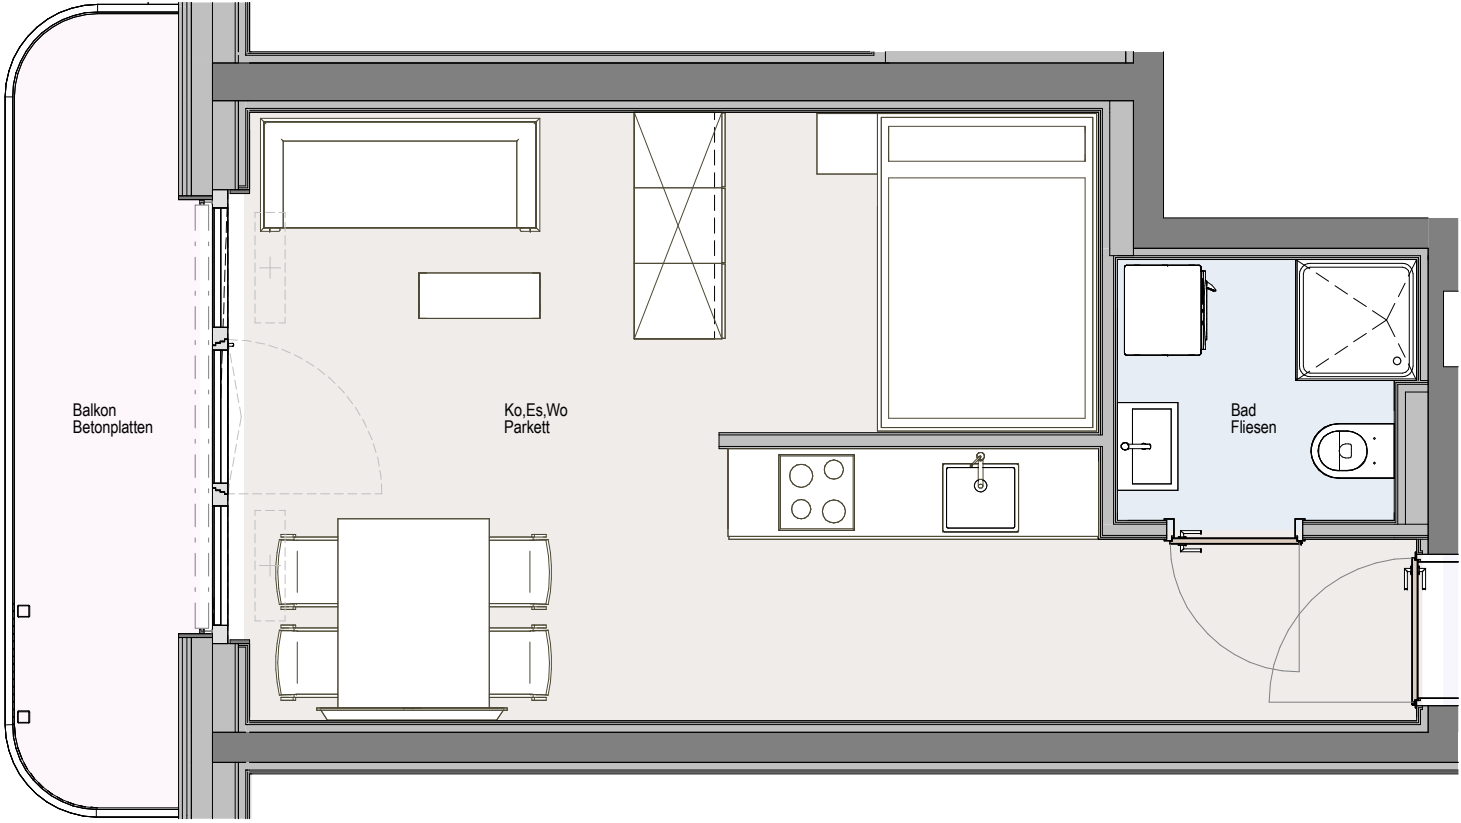


TOP A08		
Raum	Lage	Raumfläche
Bad	2.OG	3,28 m²
Ko/Es/Wo	2.OG	25,29 m²
Balkon	2.OG	6,19 m²
Keller	KG	3,43 m²
Wohnnutzfläche:		28,57 m²

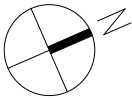

Wohnanlage - Littastraße | Götzis

Grundriss TOP A8

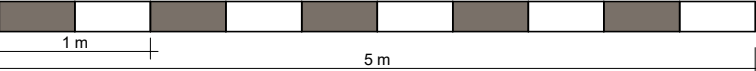

INDEX	BESCHREIBUNG	DATUM	GEZ
C	Anpassungen laut Besprechung	20250604	BR
D	Verkaufspläne Wohnnutzfläche	20250703	FN
E	Zuordnung Kellerabteile	20250714	FN

ALLE MASSE SIND ROHBAUMASSE.
DIE GARTENANTEILE SIND CA.
ANGABEN UND KÖNNEN ZUR NATUR
DIFFERIEREN. STRICHLIERT
DARGESTELLTE
EINRICHTUNGSGEGENSTÄNDE
(SANITÄRBEREICH) SIND NICHT IM
STANDARD ENTHALTEN!
GERINGFÜGIGE VERÄNDERUNGEN
SIND AUS TECHNISCHEN GRÜNDEN
MÖGLICH



Orientierungsplan



Architektur



hassler architektur zt gmbh
Klostergasse 2 6850 Dornbirn
+43(0)5572 200192
office@hassler.at
www.hassler.at

Bauträger



ZM3 Immobiliengesellschaft mbH
Marktplatz 7 6800 Feldkirch
+43(0)5522 39303
office@zm3.at
www.zm3.at

Projektmanagement



Raum.punkt Immobilien GmbH
Am Garnmarkt 3 6840 Götzis
+43(0)5523 55029
office@raum-punkt.at
www.raum-punkt.at

TOP A8
M 1 : 50