



Flächenwidmung 45311 EZ 5292

AZ: F-RO-2013-308592

SO
MB
Öffentliche Bauten, Grund und Verwaltungsgebäude

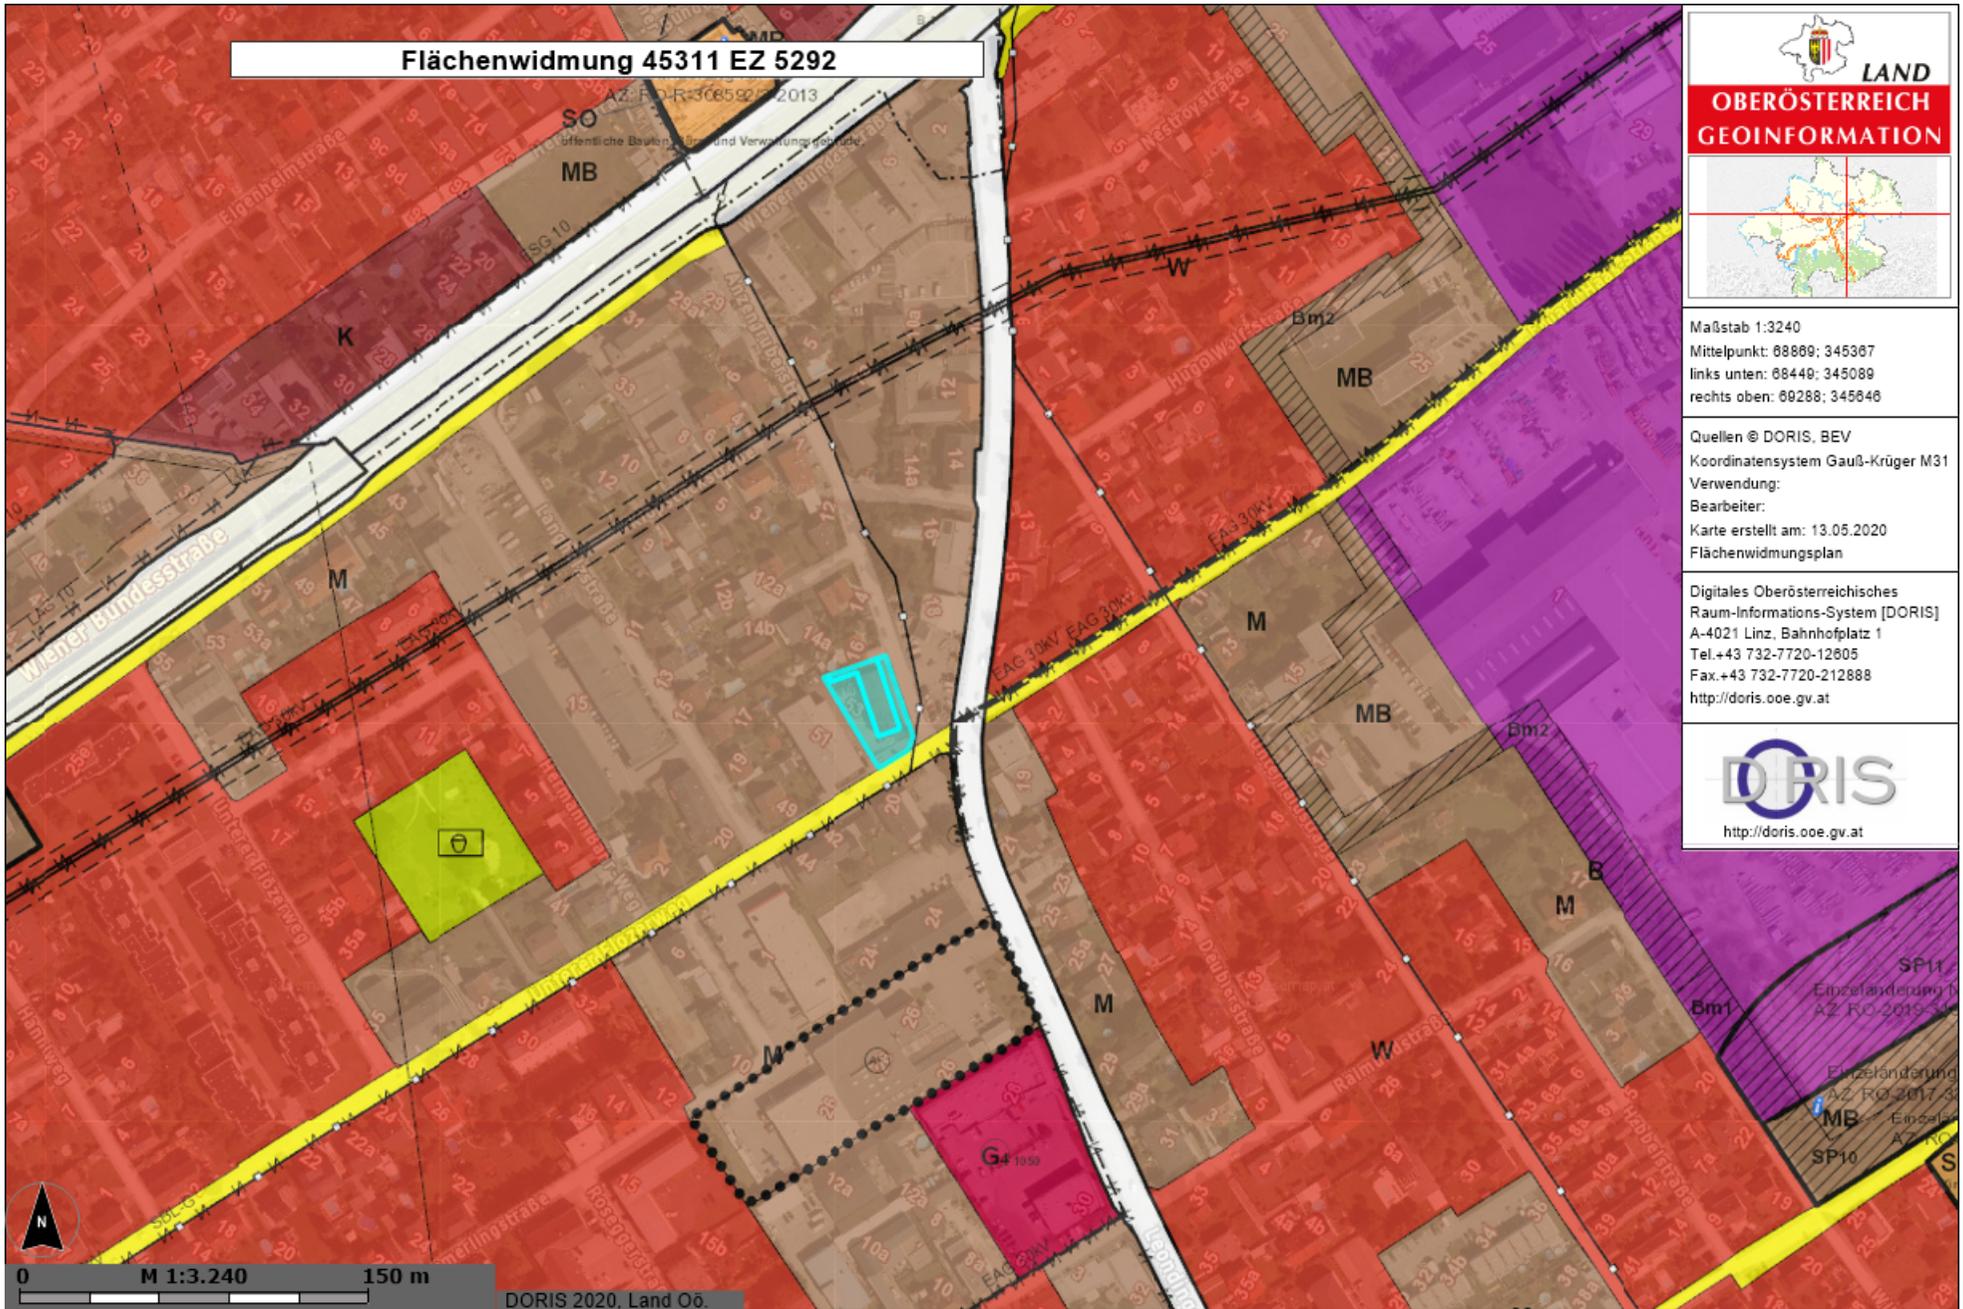

 **LAND**
OBERÖSTERREICH
GEOINFORMATION

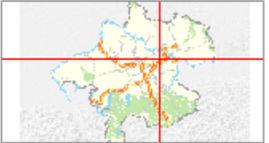

Maßstab 1:3240
Mittelpunkt: 68889; 345387
links unten: 68449; 345089
rechts oben: 69288; 345646

Quellen © DORIS, BEV
Koordinatensystem Gauß-Krüger M31
Verwendung:
Bearbeiter:
Karte erstellt am: 13.05.2020
Flächenwidmungsplan

Digitales Oberösterreichisches
Raum-Informationssystem [DORIS]
A-4021 Linz, Bahnhofplatz 1
Tel.+43 732-7720-12805
Fax.+43 732-7720-212888
<http://doris.ooe.gv.at>


<http://doris.ooe.gv.at>


0 M 1:3.240 150 m
DORIS 2020, Land Oö.

SP11
Einzeländerung
AZ: RO-2019-34
Einzeländerung
AZ: RO-2017-34
MB
Einzeländerung
AZ: RO-2017-34
SP10
S