


KARFREITSTR 22-PAULITSCHG-9-KG KLGT III PARZ. 1
 GRUNDRISSSE - K G - EG - 1 OG, SCHNITT
 EINREICHPLAN
 UMBAU DER VERKAUFSRÄUME
 BAU EINES WARENLIFTES

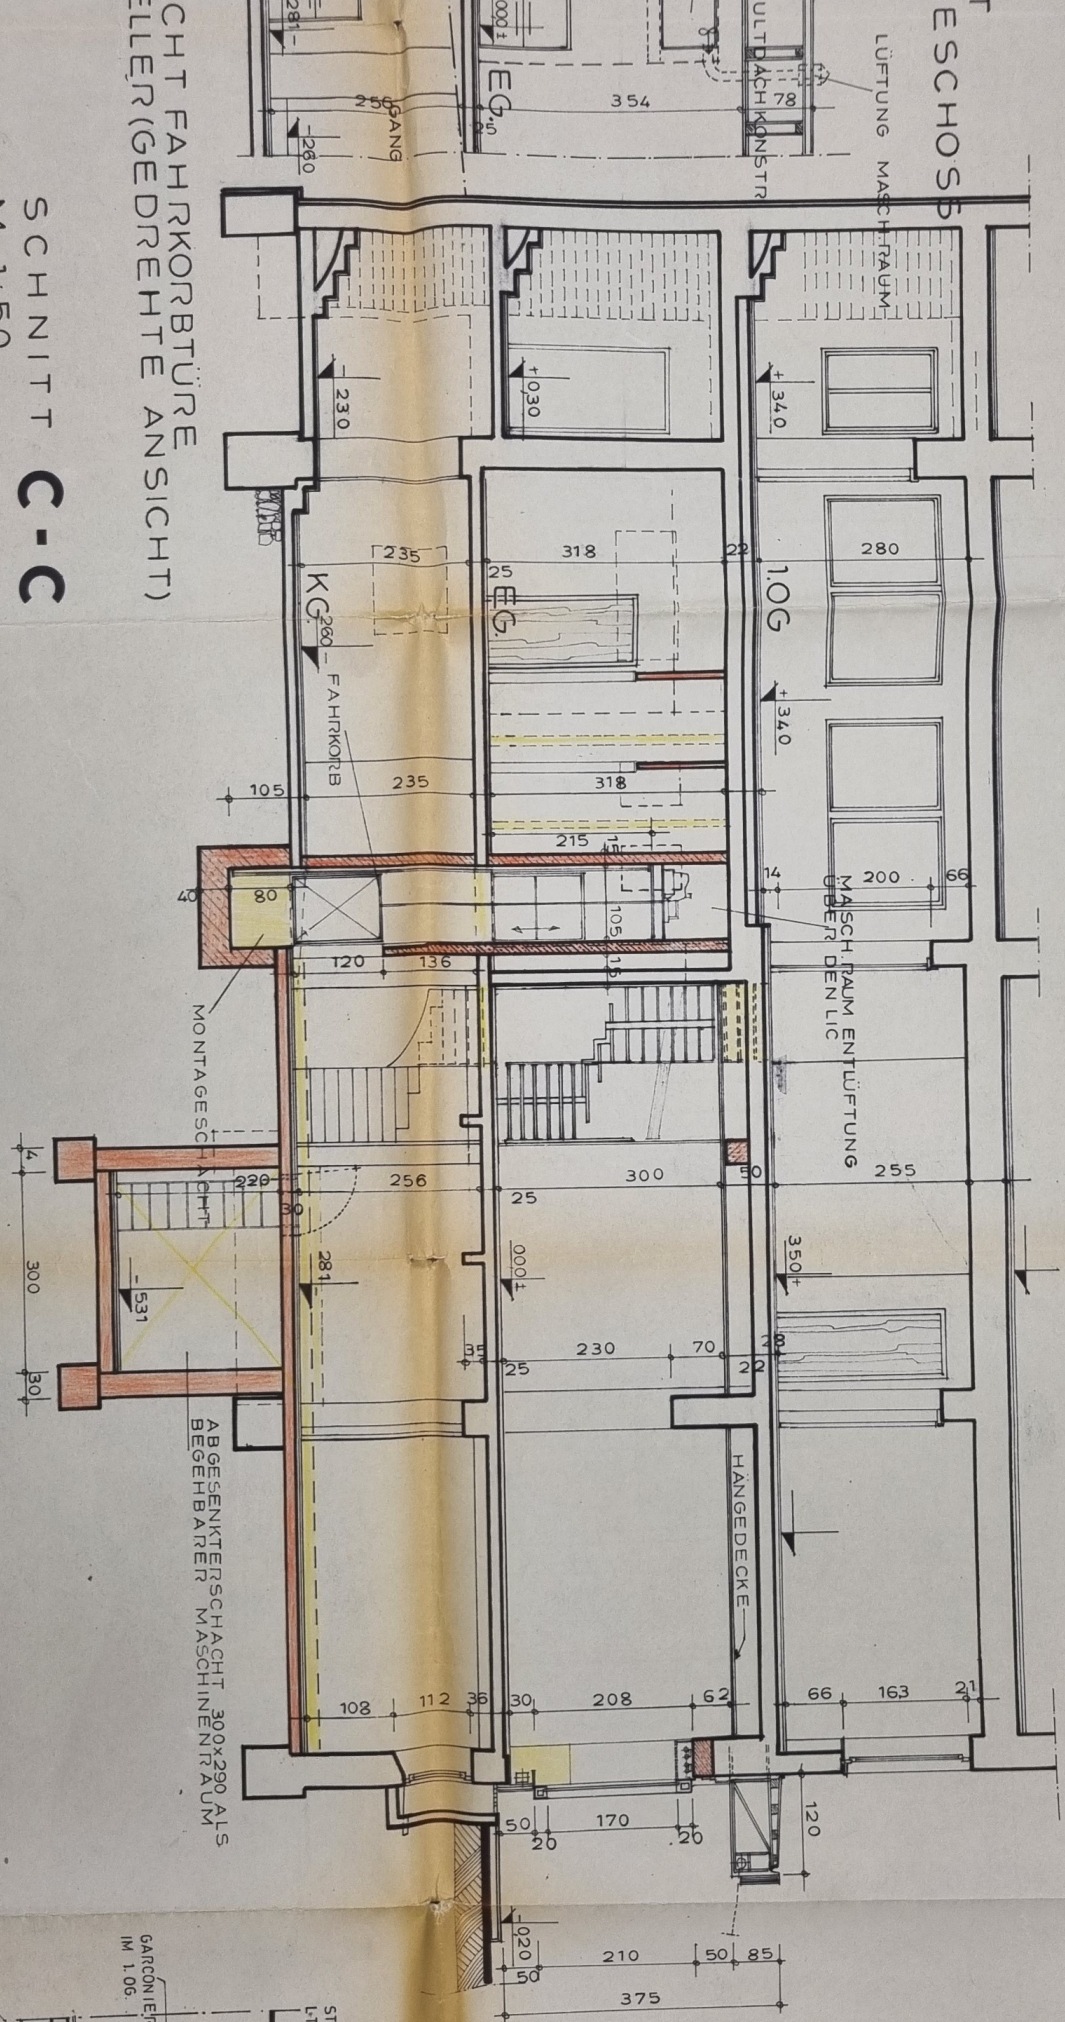

SCHNITT C-C
 M. 1:50

SCHNITT FAHRKORB TÜR
 (GEDREHTE ANSICHT)

ENTLÜFTUNG

SCHNITT E-E
 M. 1:50