
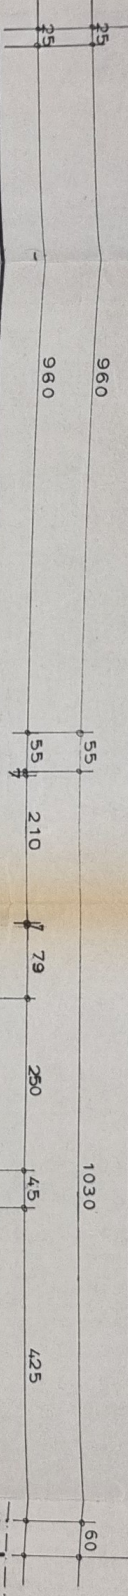


PUMPENLEITUNGS-ANSCHLÜSS
AN FAKALLEITUNGSGEÄHNLEIT

SCH
M. 1:5

2130


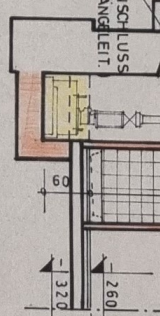


C

C

KARFREITSTRASSE

ABBRUCH
ZUBAU

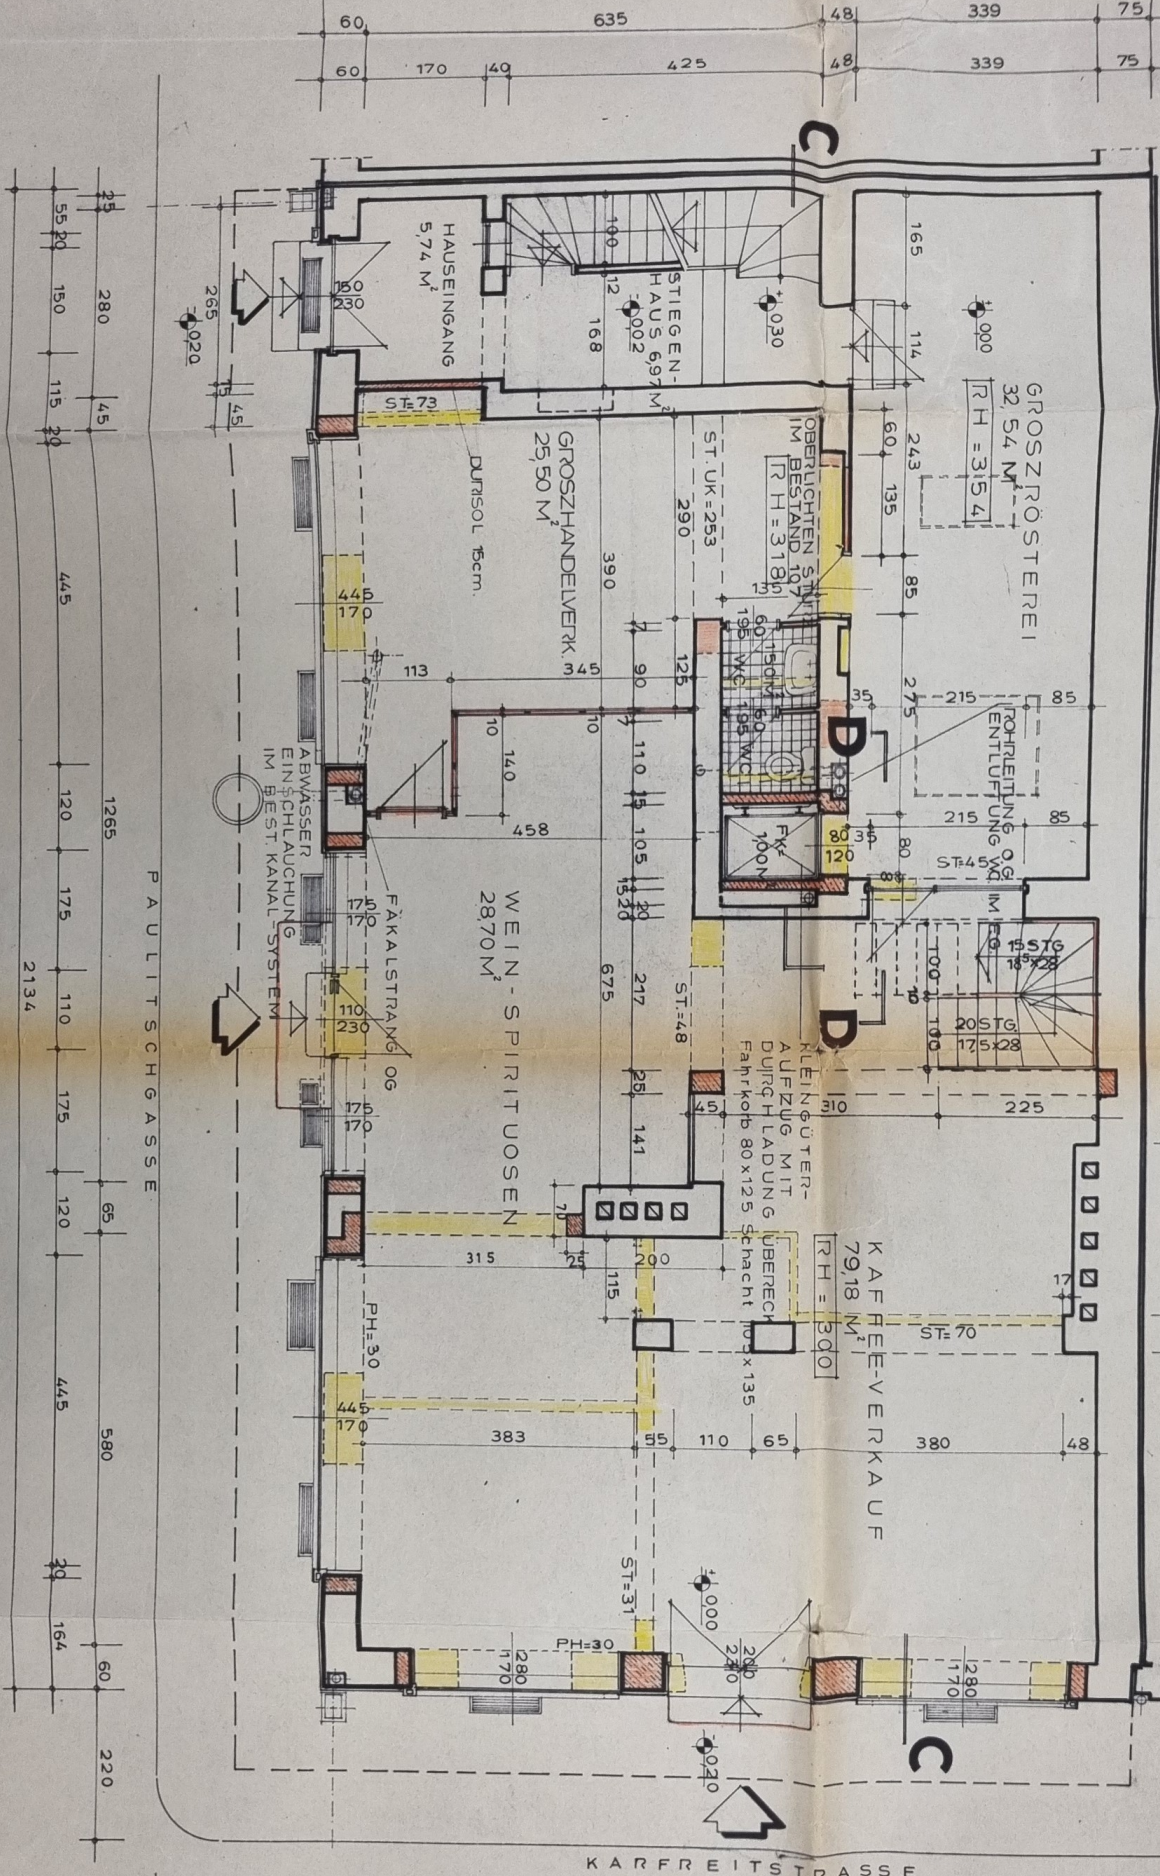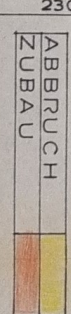

GRUNDRISS ERDGESCHOSS
M. 1:50
NETTOFLÄCHE EG 18203 M²
BRUTTOFLÄCHE EG 24388 M²

NATURMASSE NEHMEN!
KOTEN! BEDRUCKEN!