


Nordansicht rückseitig

Rückseitige Häuser 3 und 4

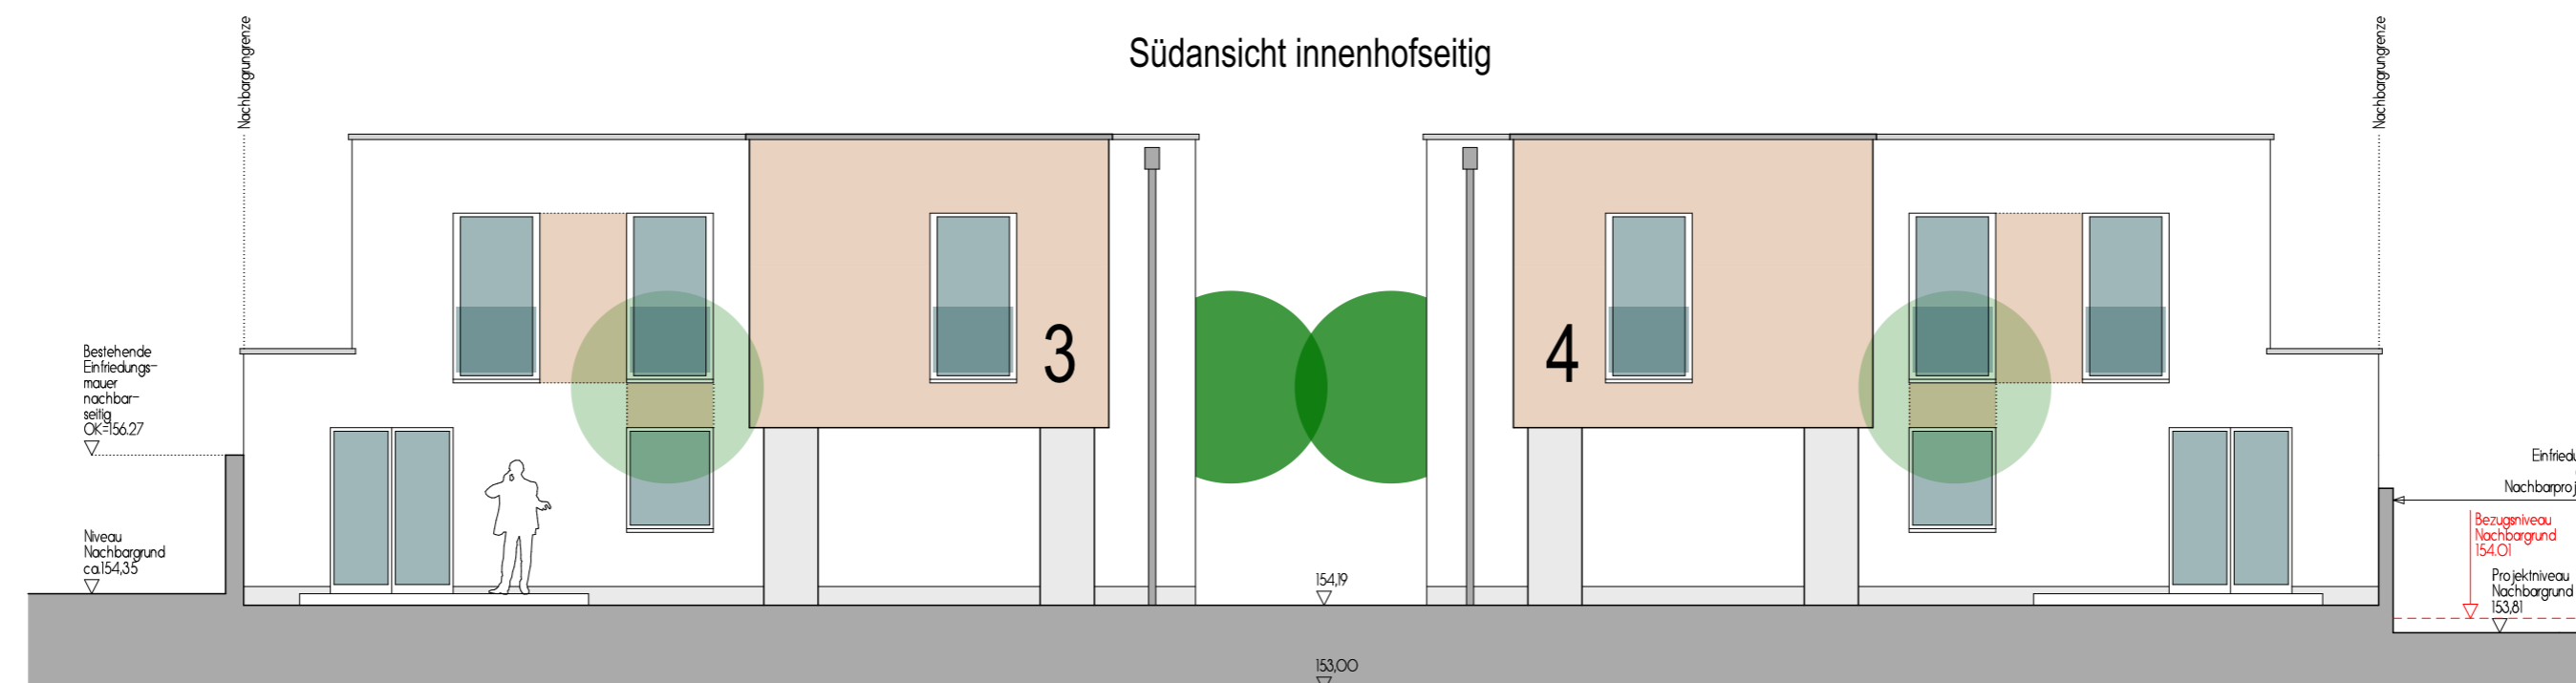

Südansicht innenhofseitig