

KOPIE

B

PLAN

AKT

FÜR DIE ERRICHTUNG EINES EINFAMILIENHAUSES
IN 3032 EICHGRABEN GST. 435, EZ.: 331.

FÜR FRAU WALZ MARGARETE
WOHNHAFT 1040 WIEN, SCHÖNBURGASSE 13/1/4

GRUNDEIGENTÜMER:

Wolz

BAUWERBER:

Wolz

BAUFÜHRER:

GLORIT
FERTIGHAUSBAU
Gesellschaft m. b. H.
1110 Wien, Mautner-Markhof-G. 94
Telefon 74 33 37, 74 41 91, 74 42 15

Dr. A. M. Koll

BAUPOLIZEI:

Für den Bauleiter zur Einsicht
auf der Baustelle.
Hierauf bezieht sich der
ha. Bescheid Zl.: 131/76
vom 26.8. 1976



Der Bürgermeister
I. V.




(Josef Grauer, Vzbgm.)



LAGEPLAN M. 1:500

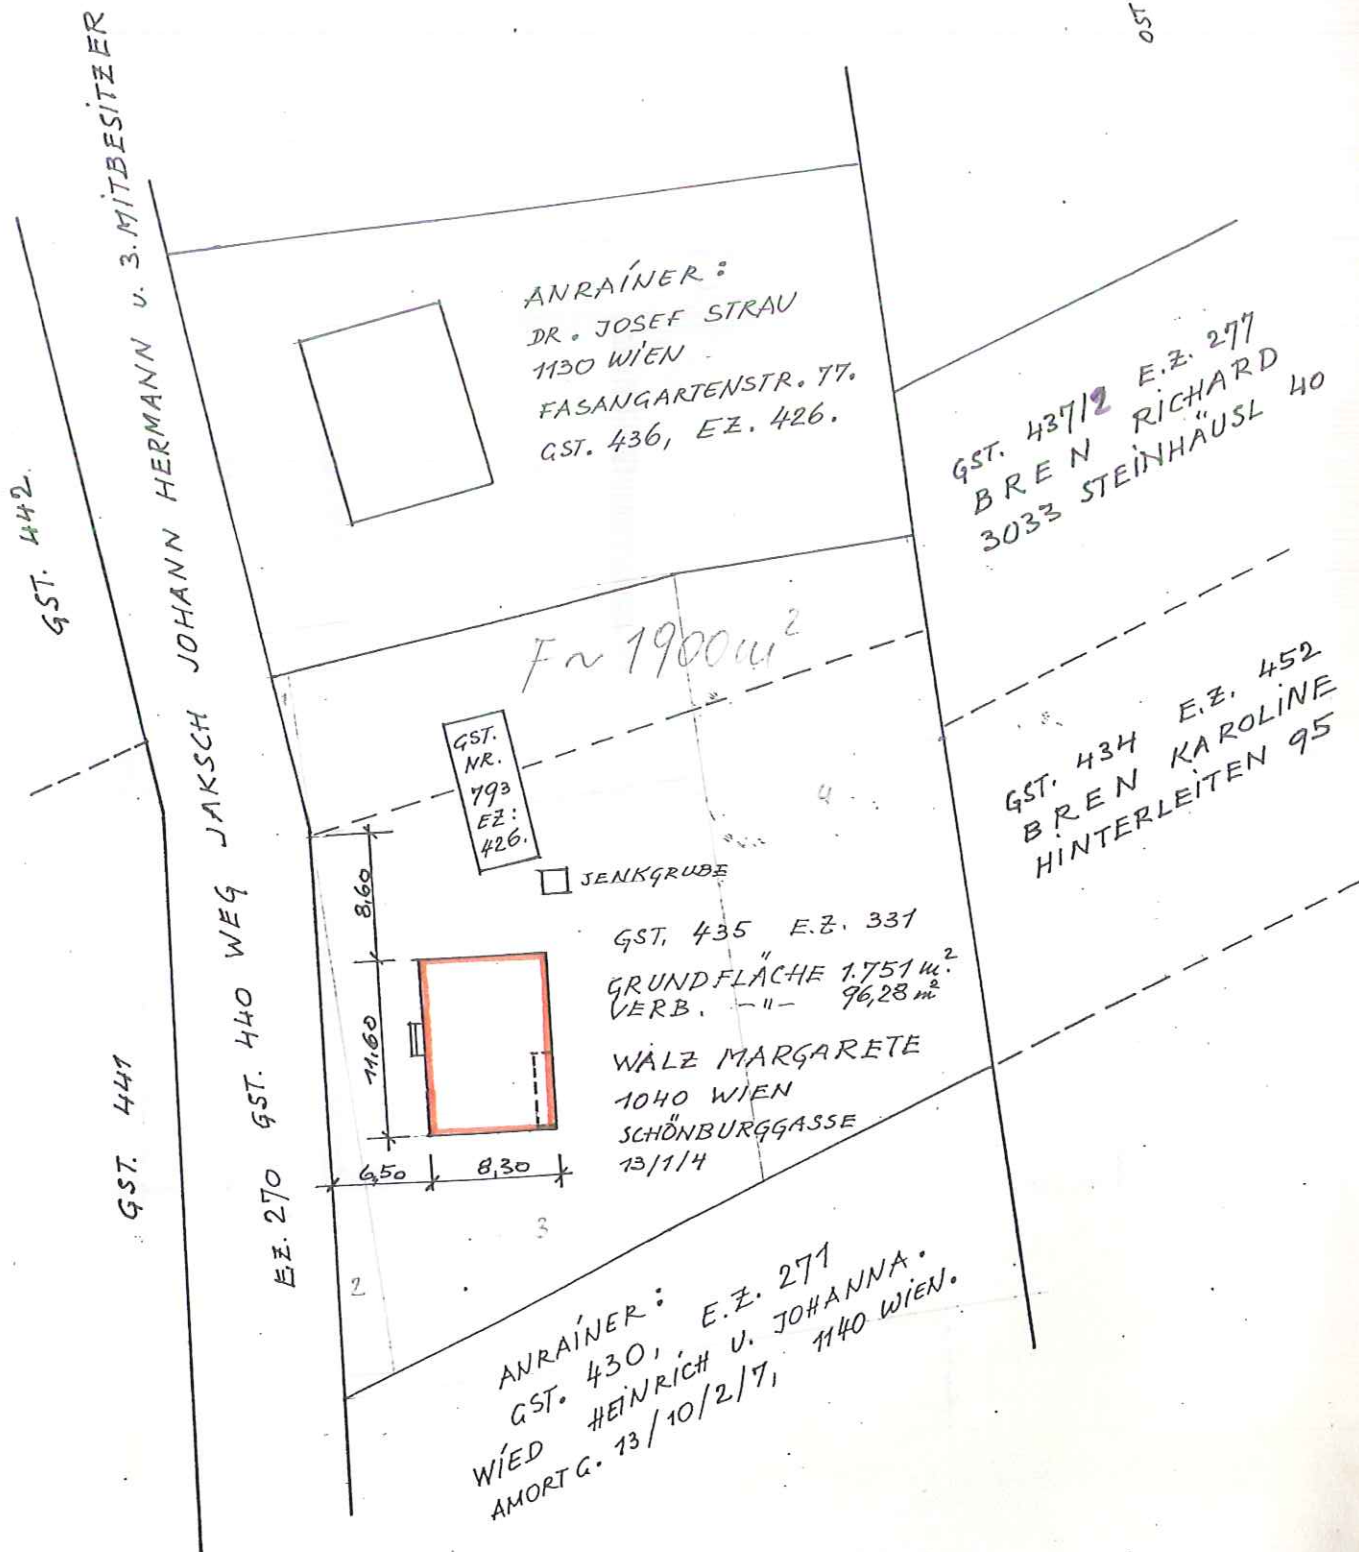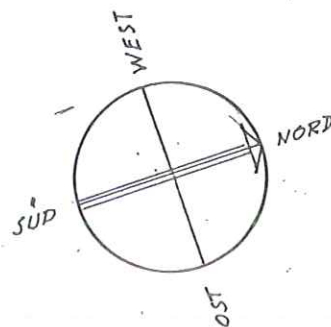


FUNDAMENTE M. 1:100

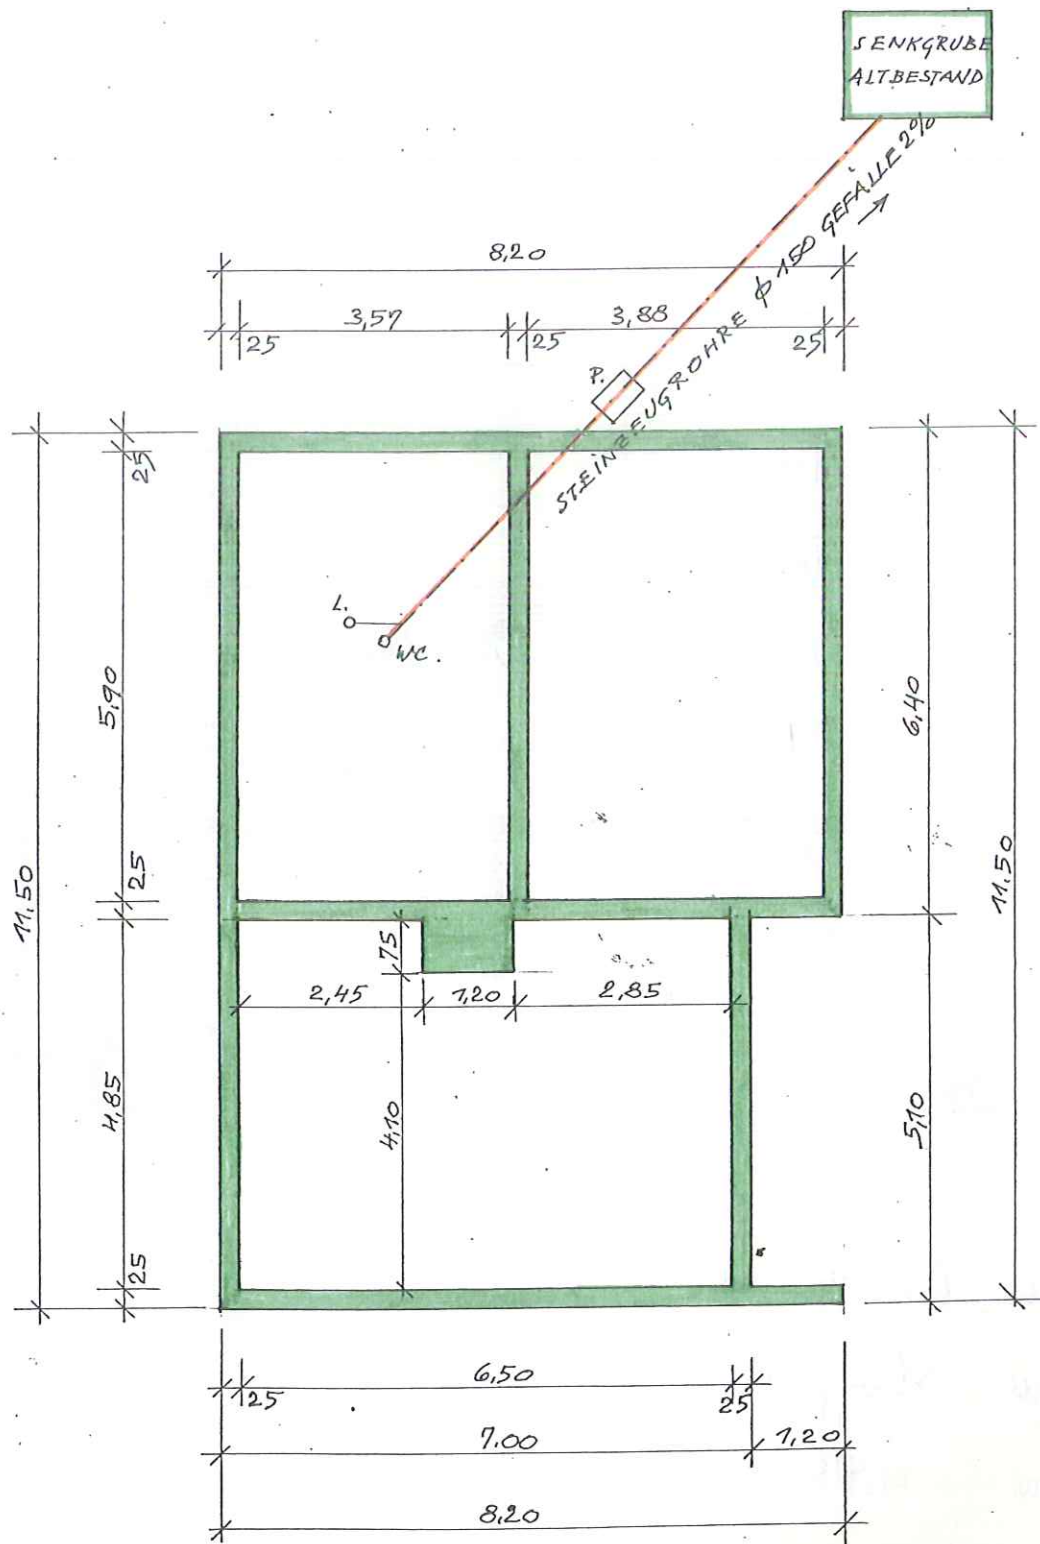

ERDGESCHOSS M. 1:100

WOHNFLÄCHE 81,58 m²

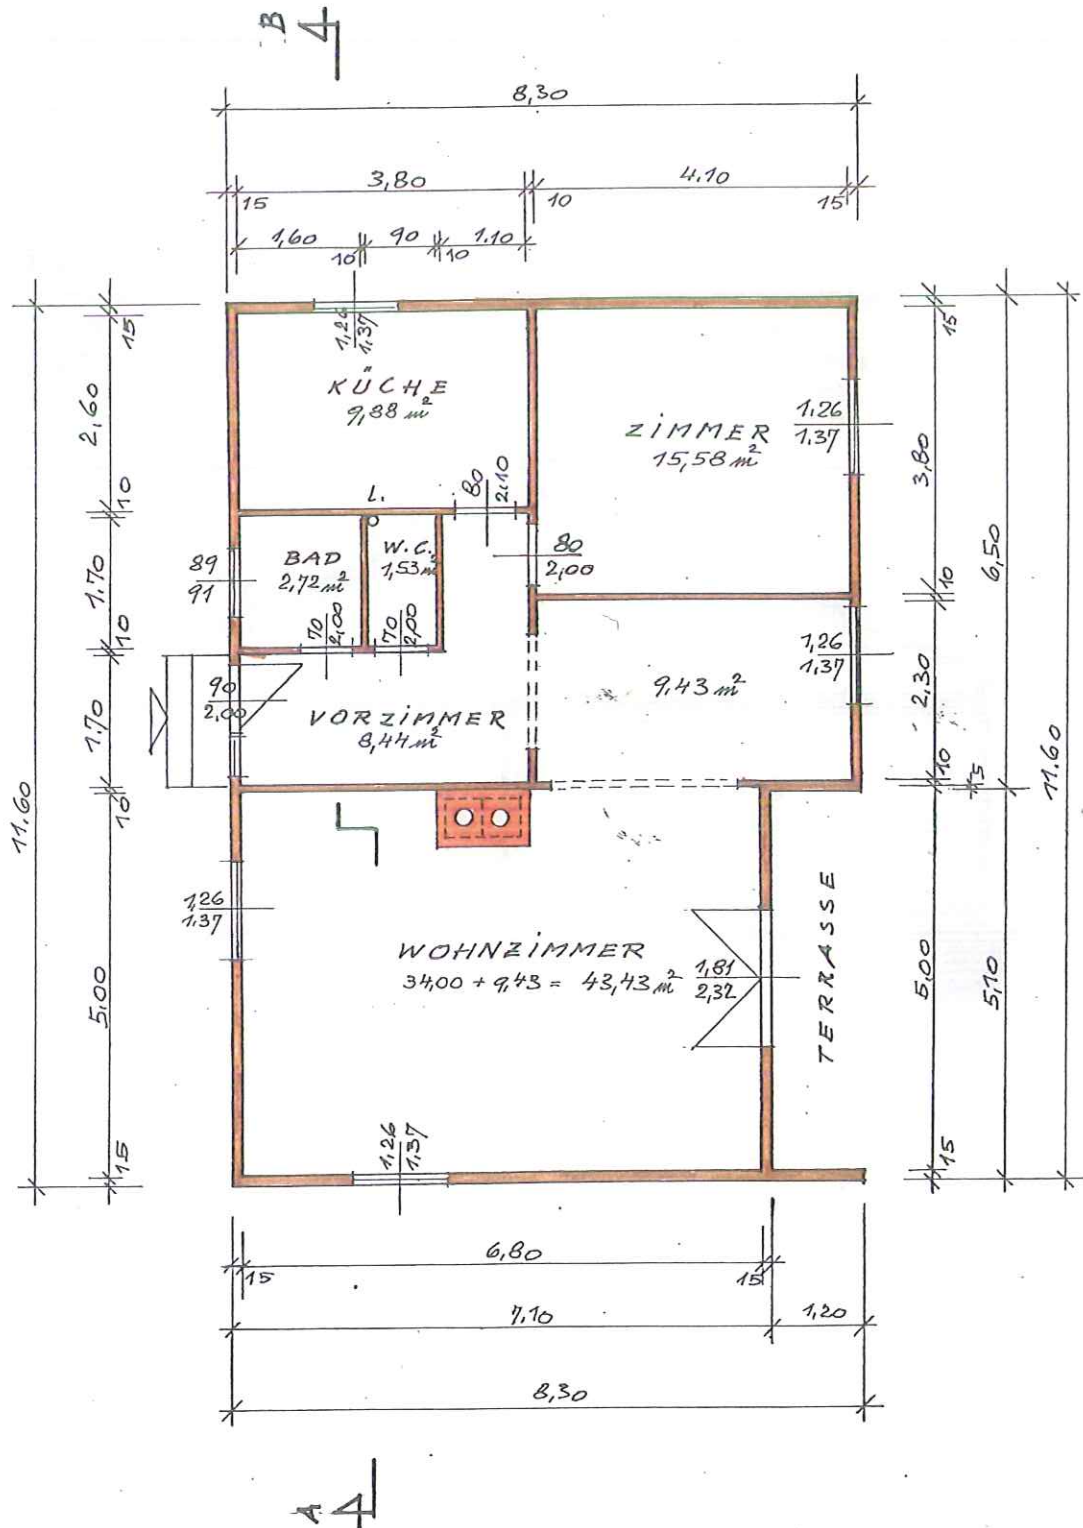

AUSSENWAND

0 A {	15 mm	Gipskarton
	0,05 mm	PVC-Folie
	12,5	Spanplatte
	15,0	Stoffelrahmen 60 mm Glaswolle
	12,5	phenol hart gehärtete Spanplatte
	25,0	Werkstoff
	35,0	Putz


INNENWAND

15,0 mm	Gipskarton
25,0 mm	Stoffelrahmen
15, mm	Gips

SCHNITT A-B M. 1:100


VERPUTZ AUF HERAKLITH.
PHENOLHARZPLATTE
STAFFELKONSTR.
WÄRMEDÄMMFILZ
NOVOPAN PLATTE
PKC, DAMPSPERRE
RIGIPS-PLATTE
TAPETE

ESTRICH
FOLIE
WÄRMEDÄMMFILZ
SCHALUNG
BINDER-UNTERGURT
STREUSCHALUNG
RIGIPS-PLATTE
TAPETE

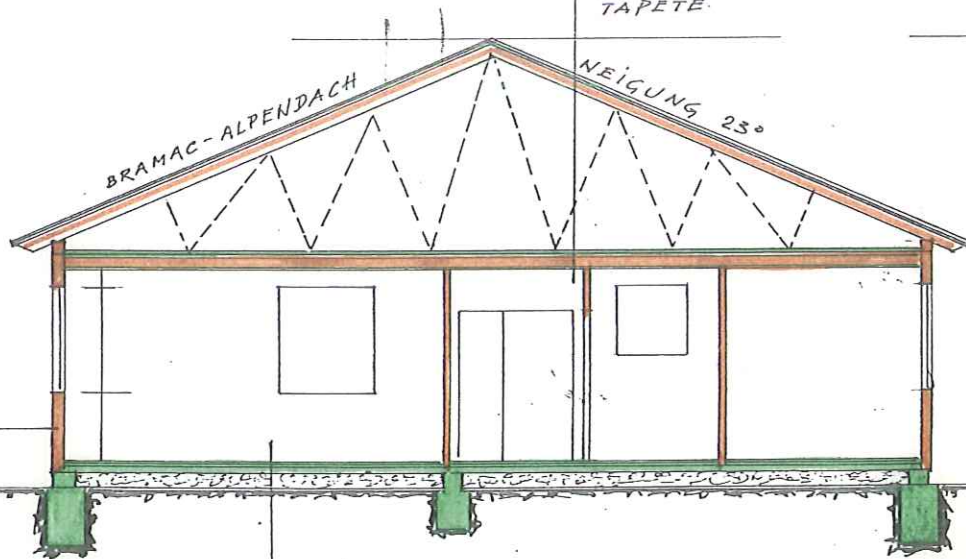


FUSSBODEN
ESTRICH
FOLIE
LECA-SCHÜTTUNG
ISOLIERUNG
UNTERLAGSBETON
ROLLIERUNG


OST - ANSICHT

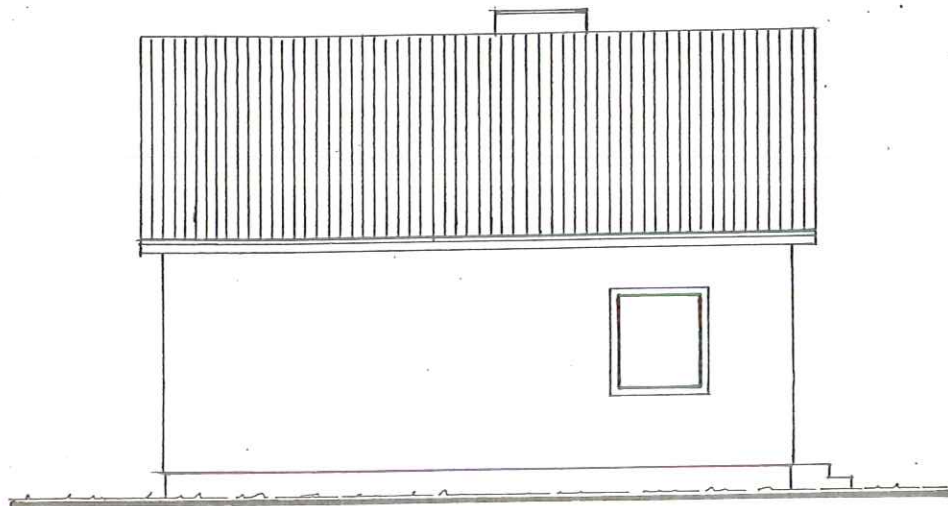

WEST - ANSICHT

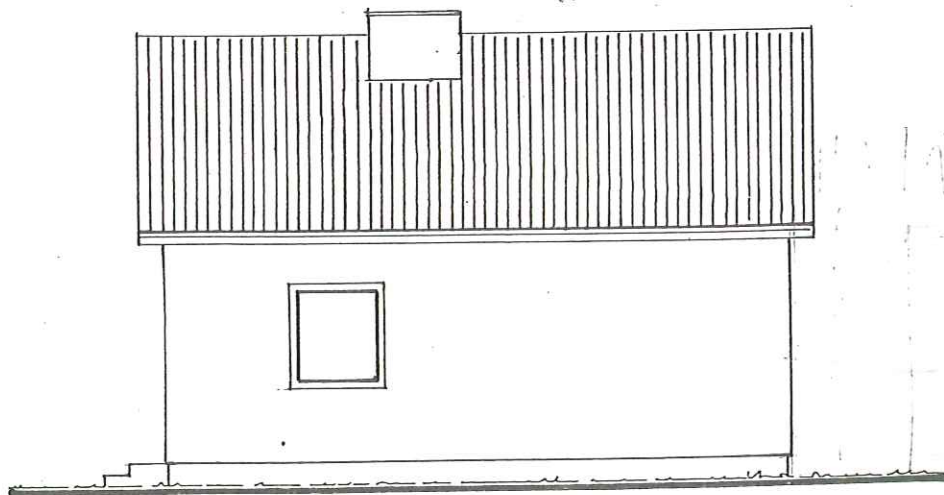

NORD - ANSICHT

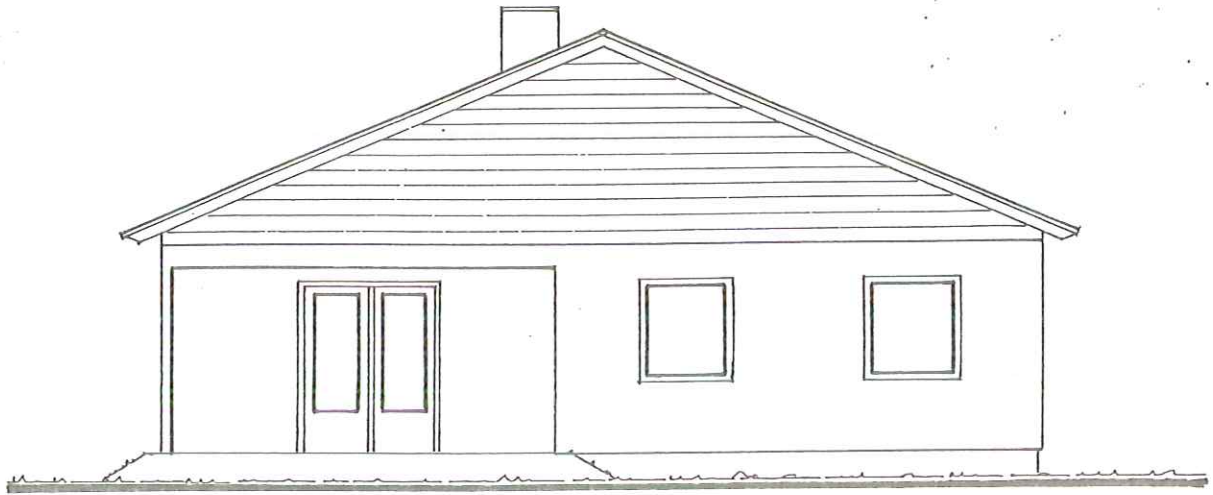

SÜD - ANSICHT



Bezirkshauptmannschaft St. Pölten

GZ.: IX-W-90-1976

St. Pölten, am 18.2.1977

Bescheld

Gemäß § 12 Abs. 2 ^{1,3} und 7 NÖ. Naturschutzgesetz, I. GBl. Nr. 150/1966, wird die auf diesem Plan projektierte Bauführung genehmigt. ~~Die~~ Die Konschwerbarkeit / ~~haben~~ gemäß § 67 76 ff AVG 1950 Kosten im Betrage von S 170,- einzuzahlen.

Eine

Bauführung

kann gemäß § 68 Abs. 2 AVG 1950

Rechtsmittel eingelegt werden.

Gegen diesen Bescheid kann innerhalb eines Monats nach der erfolgten Zustellung schriftlich oder mündlich bei der Bezirkshauptmannschaft St. Pölten Berufung erhoben werden.

Für den Bezirkshauptmann:

