



DACH:  
SCHÜTHOLZKONSTRUKTION F30  
MIT ÜBERSPARERHÄLTUNG  
HINTERLÜFTETE KALTDAUCHSFÜHRUNG  
ETERNYTDECKUNG

GRUNDRISS 1.0G  
1:100

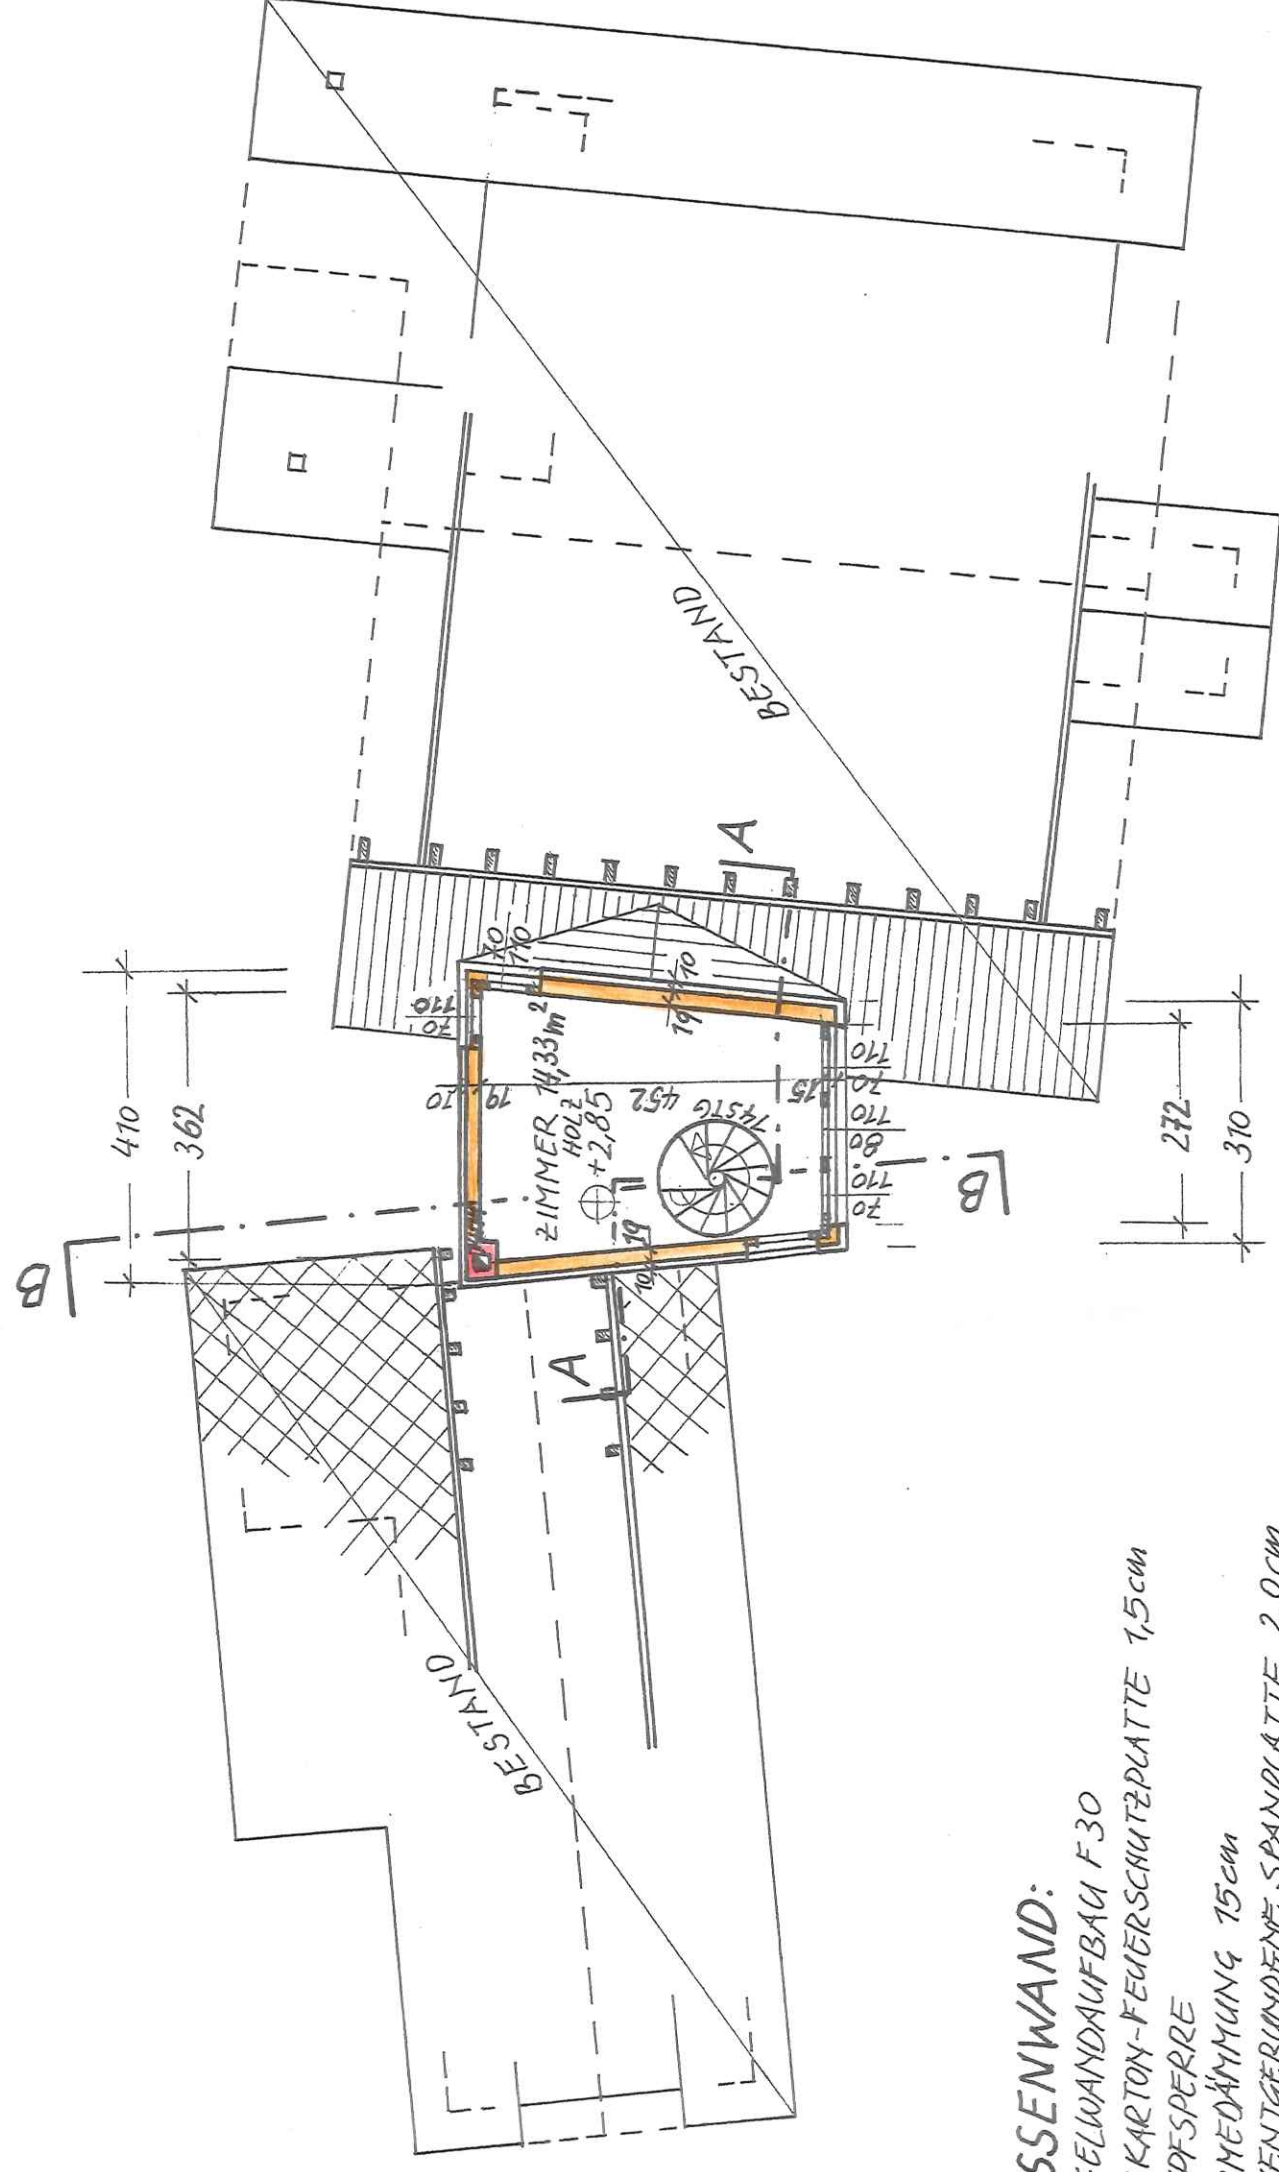


AUSSENWAND:  
REGELWANDAUFBAU F30  
GIPS-KARTON-FEUERSCHUTZPLATTE 1,5cm  
DAMPFSPERRE  
WÄRMEDÄMMUNG 15cm  
ZEHENTIGEBUNDENE SPANNPLATTE 2,0cm  
WÄRMEDÄMMUNG 50cm  
HINTERLÜFTUNG 3,0cm  
LÄRMUNG 3,0cm  
ETERNYT 8200 PROFILHOLZ


GRUNDRISS EG  
1:100

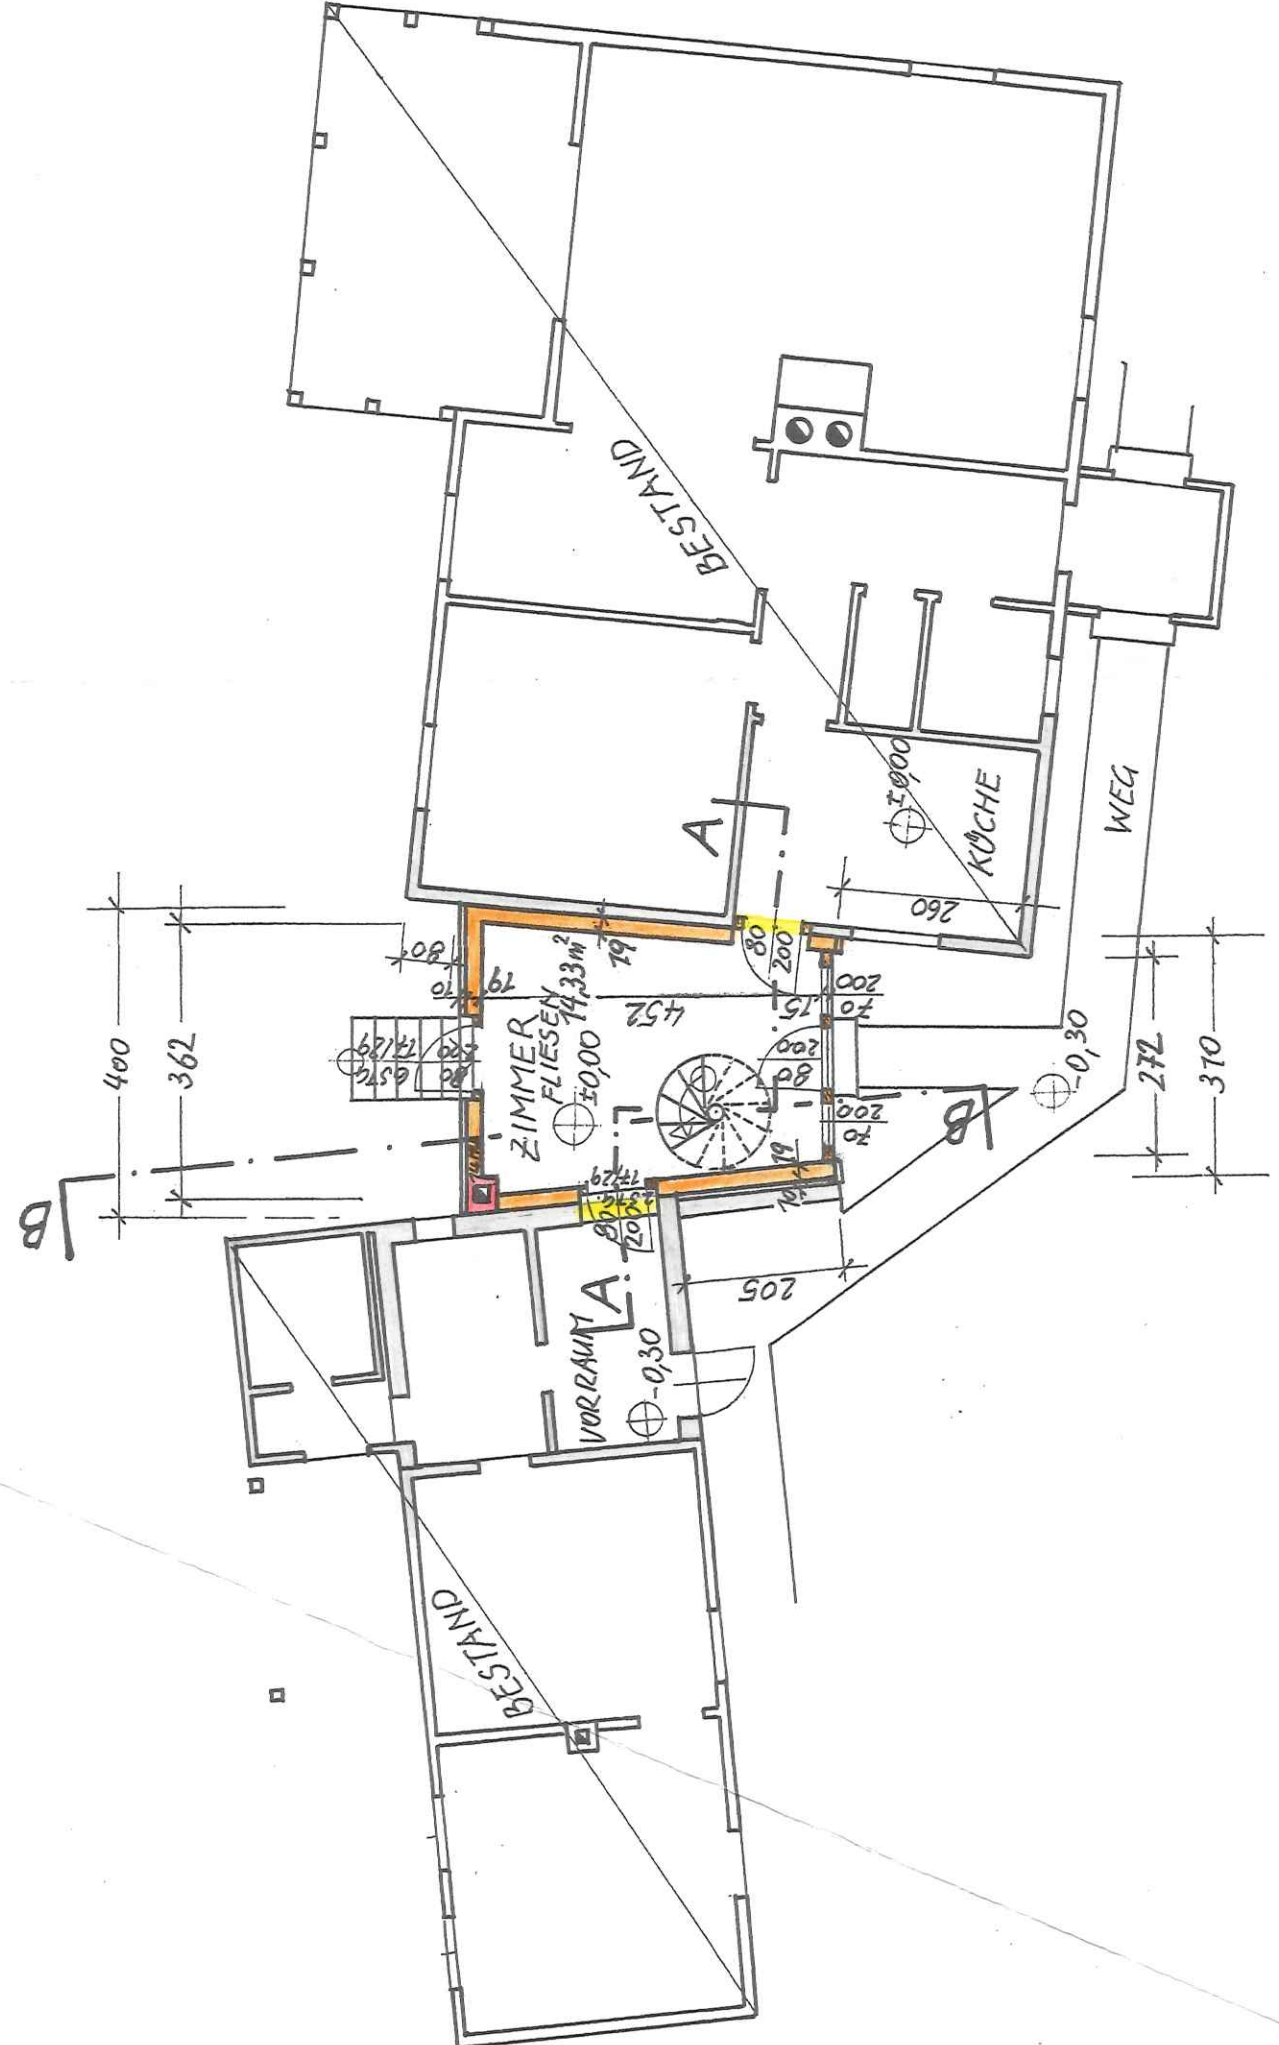


ANSICHT SÜD

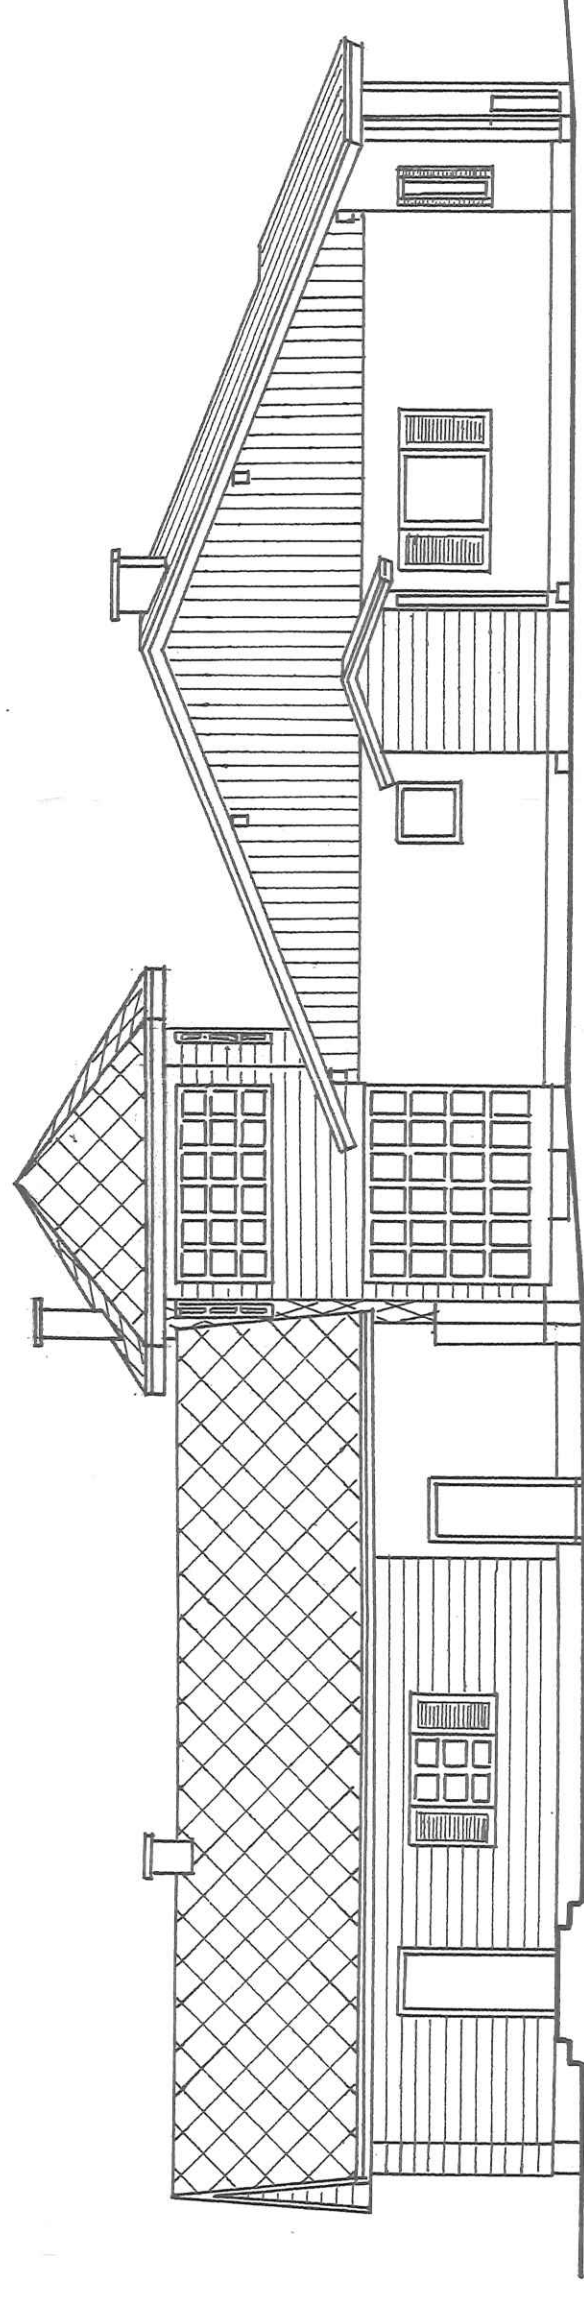


ANSICHT WEST

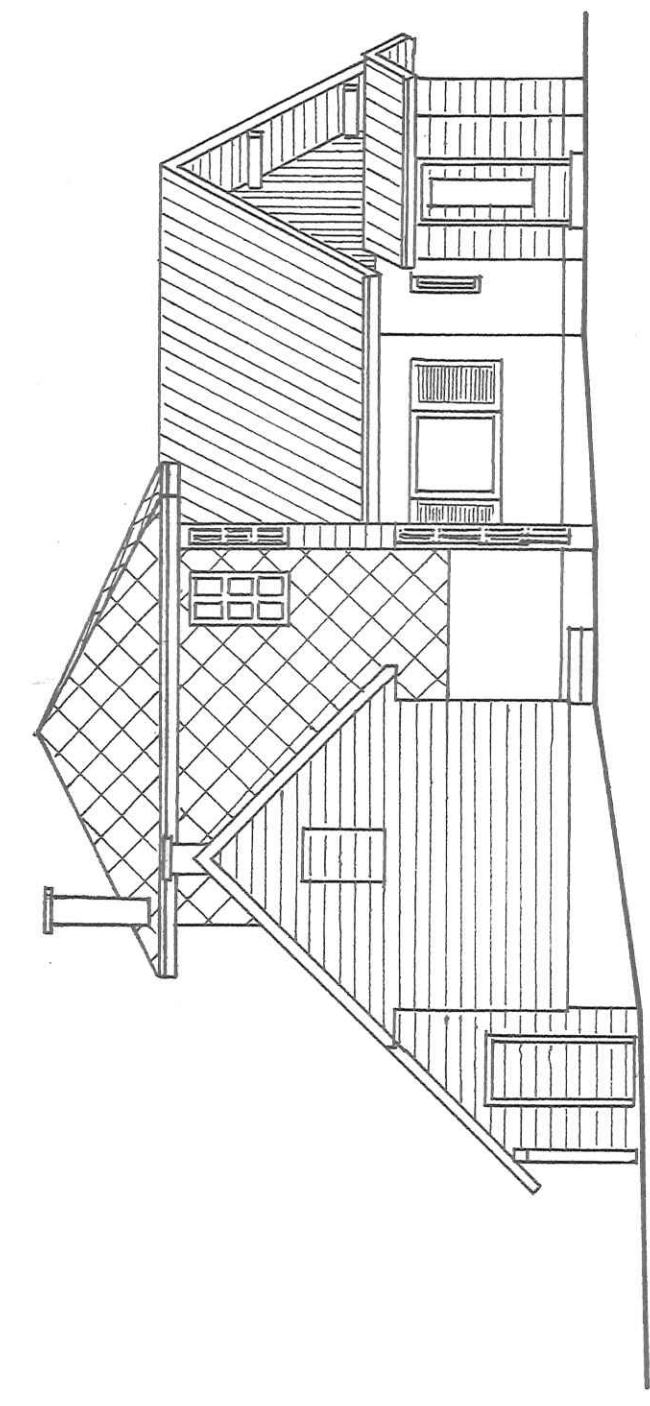


ANSICHT NORD

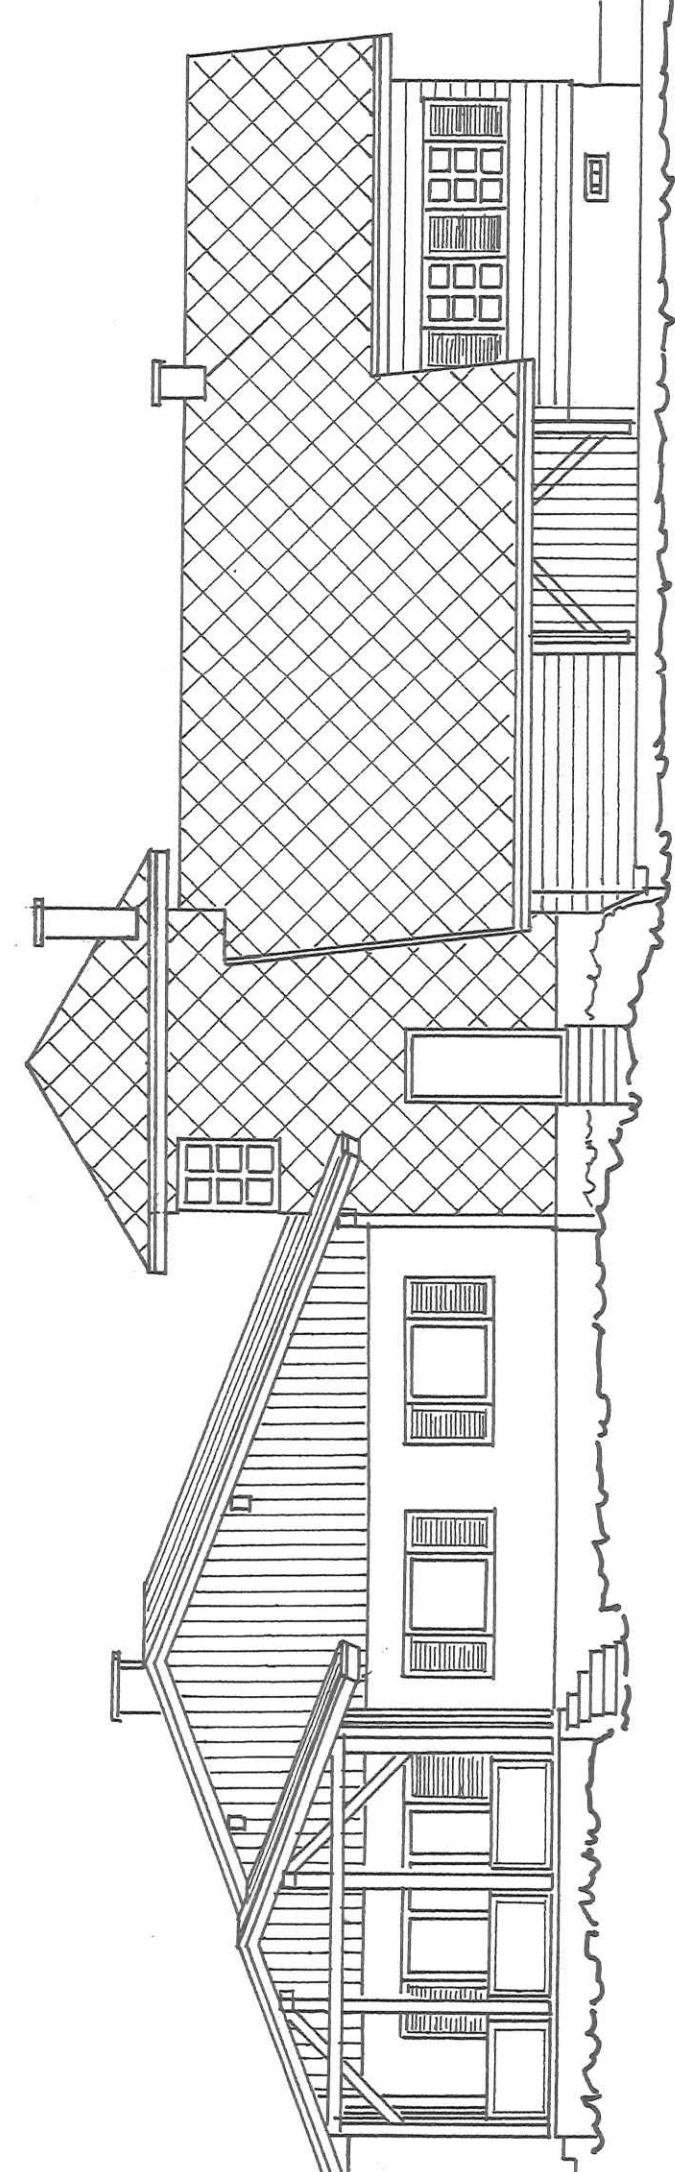


LAGEPLAN 1:500

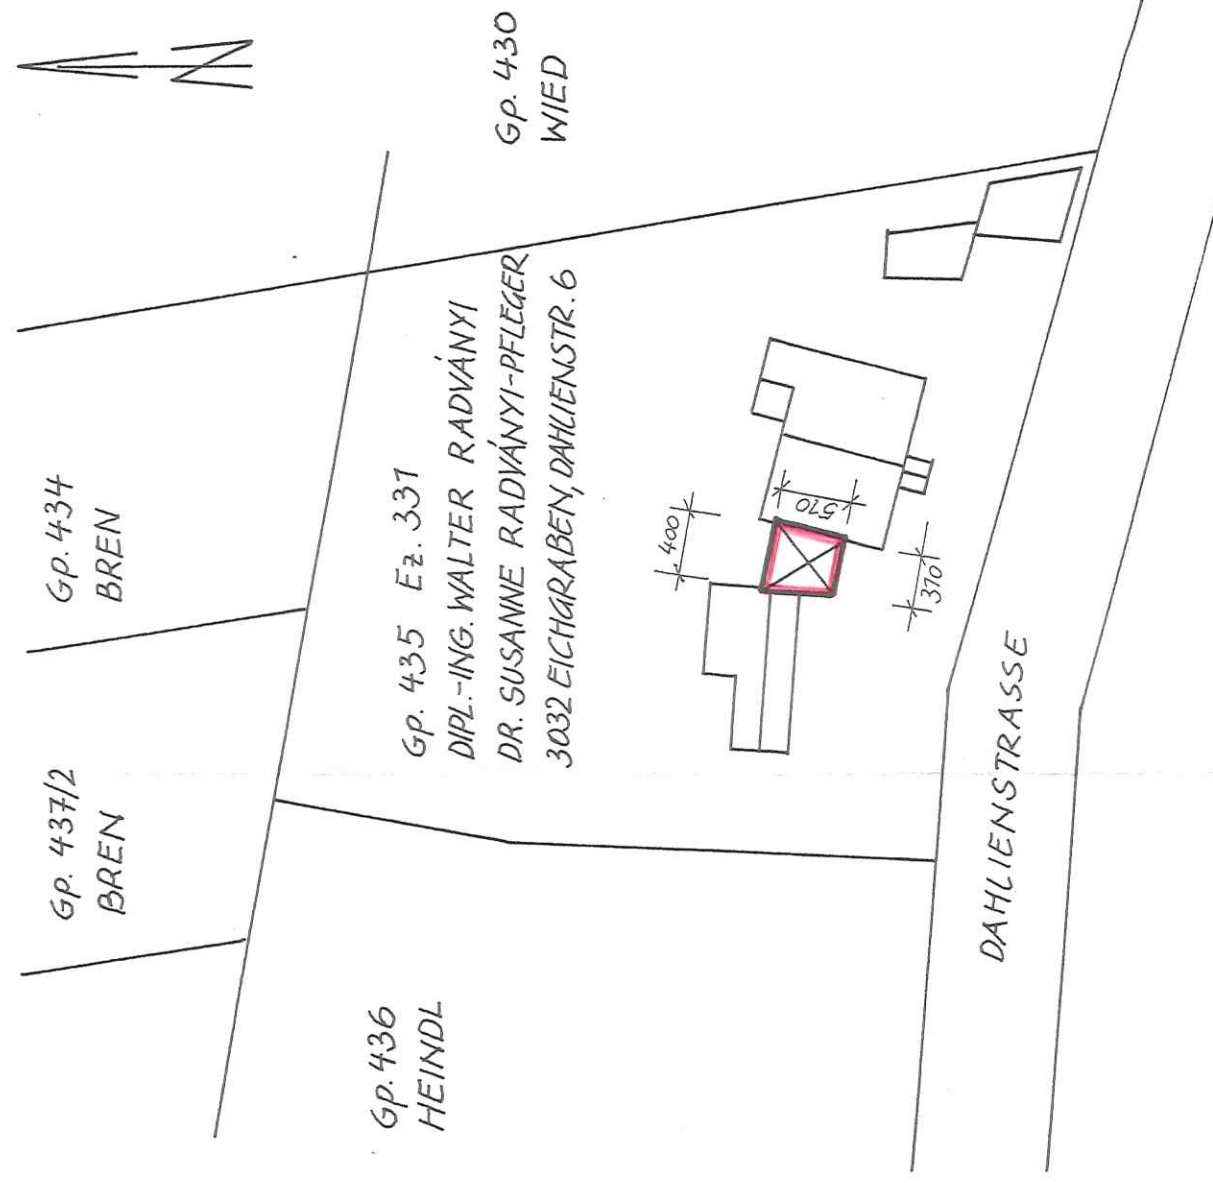

SCHNITT A-A  
1:100

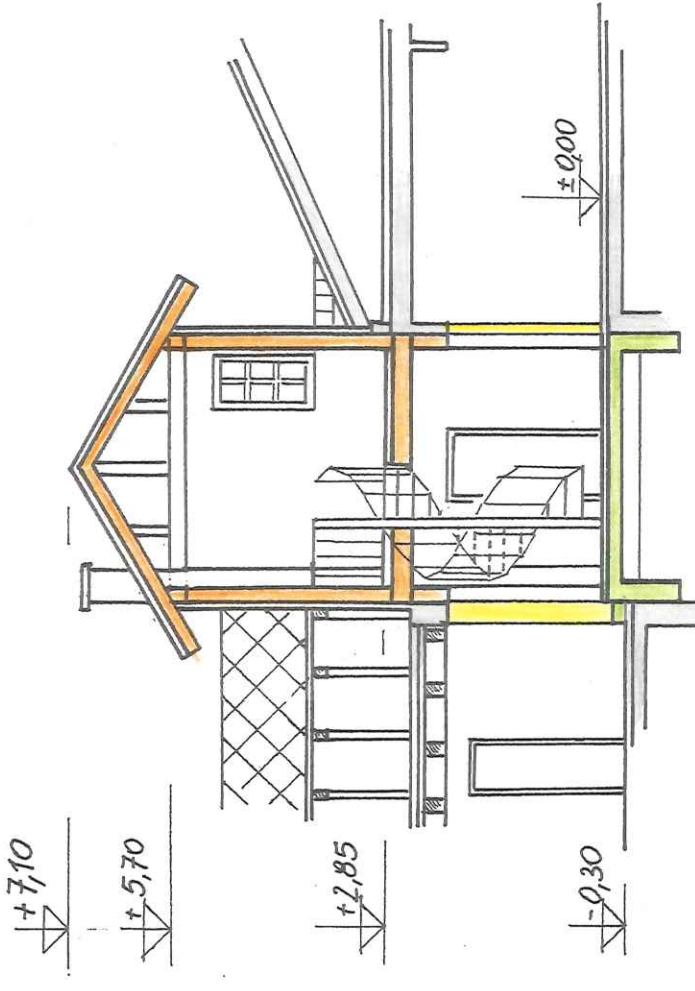

SCHNITT B-B  
1:100

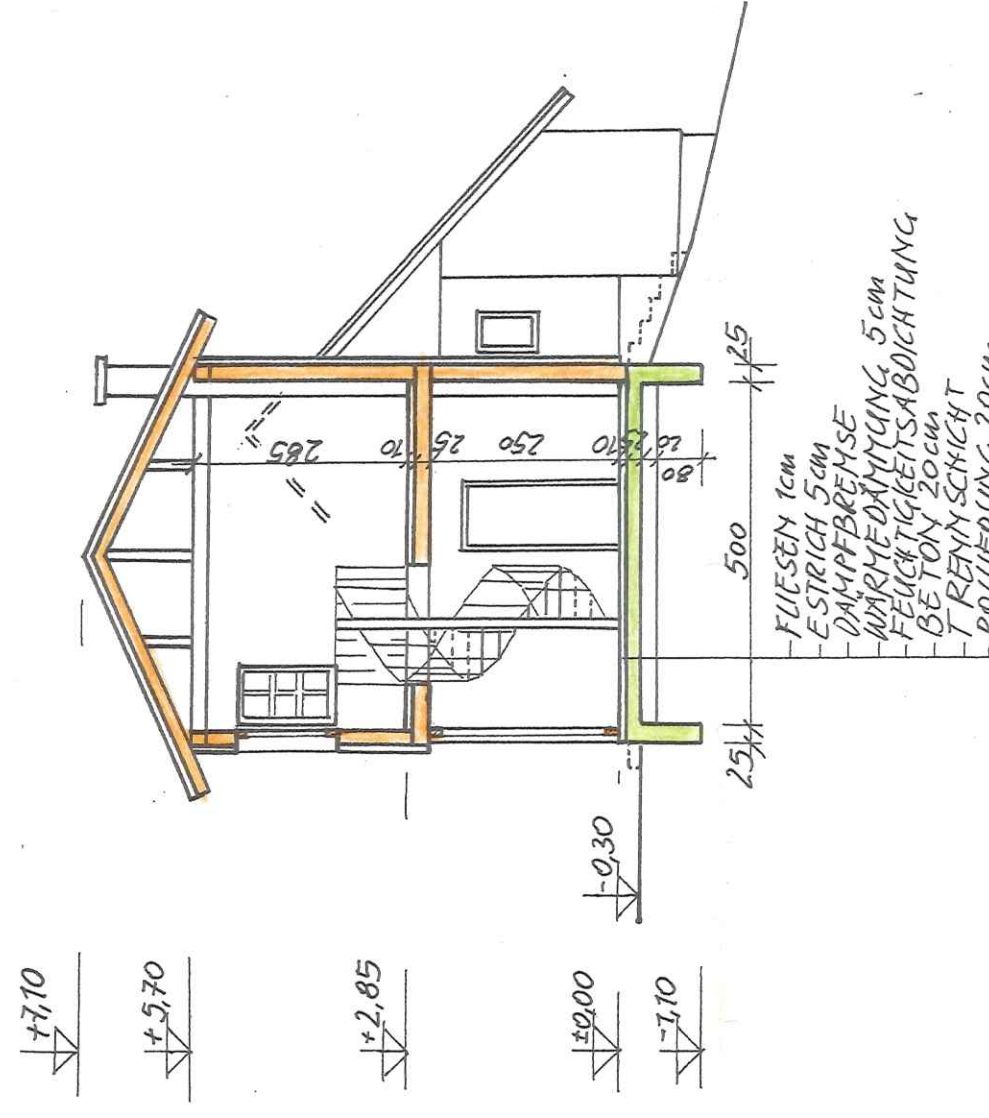

- LEGENDE:
- ABBRUCH
  - BETON
  - HOLZ
  - MAUERWERK
  - BESTAND



Hierauf bezieht sich der  
ha. Bescheid Zl.: 63.0.1  
vom 08.06.2004  
Der Bürgermeister:

Dipl. Ing. Kurt Müller

EINREICHPLAN  
ZWEIGESCHOSSIGER VERBINDUNGSTRAKT  
FÜR HR. DIPL.-ING. WALTER RADVÁNYI  
3032 EICHGRABEN, DAHLLENSTRASSE 6

GRUNDEIGENTÜMER:

Dr. Susanne Radvanyi  
Dipl.-Ing. Walter Radvanyi  
BAUKRÄFTIGER:  
Dipl.-Ing. Walter Radvanyi

BAUFÜHRER:

ING. RUDOLF SULZER  
BAU- u. ZIMMERMEISTER  
3033 ALTENBACH 13  
TEL. 02747/2416

BAUBEHÖRDE: