




Ihre EHL Planmappe

Franz-Liszt-Gasse 8, 7100 Neusiedl am See

Wir leben
Immobilien.




TOP 01
ERDGESCHOSS
WOHNNUTZFLÄCHE 38.32m²
VERKAUFSRAUM 32.91m²

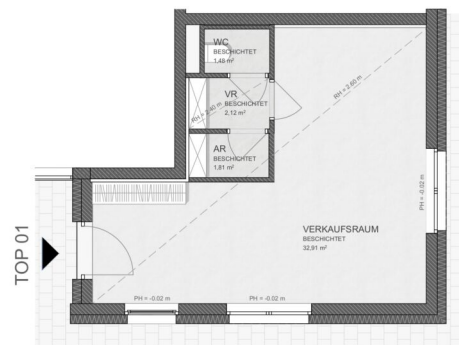

APRIL 2024



TOP 02
ERDGESCHOSS
WOHNNUTZFLÄCHE 50.55m²
TERRASSE 11.61m²
EIGENGARTEN 29.30m²
ABSTELLRAUM 2.28m²
KELLERABTEIL 4.44m²

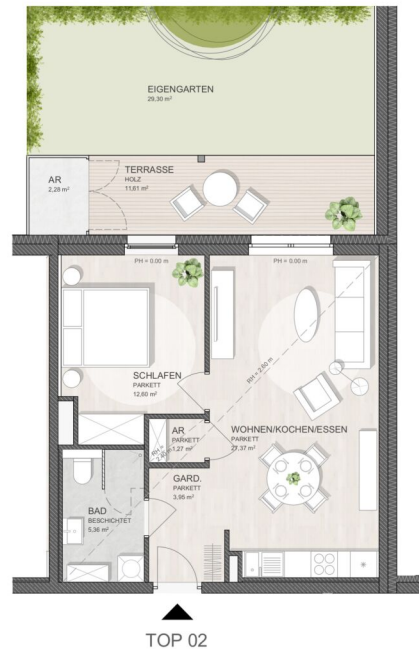


APRIL 2024



2 ZIMMER 50,55 m² WOHNFLÄCHE

KAUFPREIS EIGENNUTZER: € 285.000,00, ANLEGER: € 245.689,66

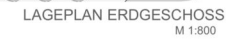

KELLERABTEIL 4.44m²



KAUFPREIS EIGENNUTZER: € 289.000,00, ANLEGER: € 249.137,93



LAGEPLAN ERDGESCHOSS
M 1:800

TOP 06

ERDGESCHOSS


WOHNNUTZFLÄCHE 52.85m²

TERRASSE 11.43m²

EIGENGARTEN 20.41m²

ABSTELLRAUM 2.28m²

KELLERABTEIL 4.44m²

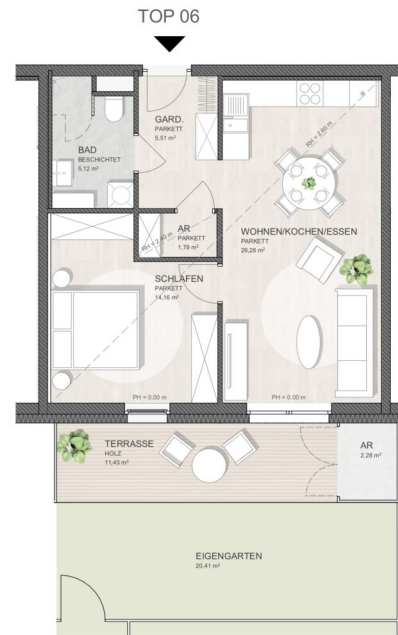

APRIL 2024



2 ZIMMER 52,85 m² WOHNFLÄCHE

KAUFPREIS EIGENNUTZER: € 287.000,00, ANLEGER: € 247.413,79

TOP 08

ERDGESCHOSS

WOHNNUTZFLÄCHE 52.59m²

TERRASSE 11.43m²


EIGENGARTEN 20.41m²

ABSTELLRAUM 2.28m²

KELLERABTEIL 4.72m²



LAGEPLAN ERDGESCHOSS
M 1:800

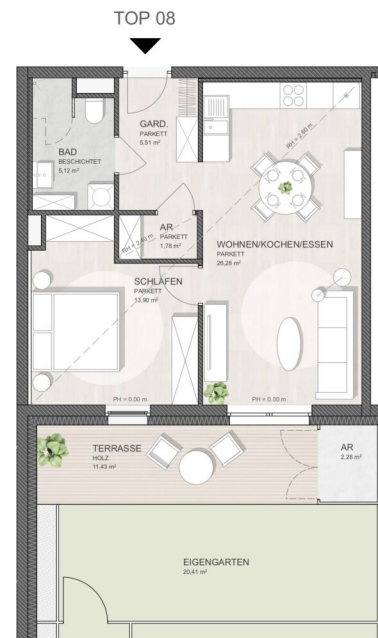

APRIL 2024



2 ZIMMER 52,59 m² WOHNFLÄCHE

KAUFPREIS EIGENNUTZER: € 287.000,00, ANLEGER: € 247.413,79

TOP 11
 ERDGESCHOSS
WOHNNUTZFLÄCHE 52.92m²
 TERRASSE 28.27m²
 ABSTELLRAUM 2.28m²
 KELLERABTEIL 4.42m²



APRIL 2024



2 ZIMMER 52,92 m² WOHNFLÄCHE

KAUFPREIS EIGENNUTZER: € 329.000,00, ANLEGER: € 283.620,69

1. OBERGESCHOSS


WOHNNUTZFLÄCHE 52.49m²

BALKON 13.53m²

KELLERABTEIL 4.42m²



LAGEPLAN 1. OBERGESCHOSS
M 1:800

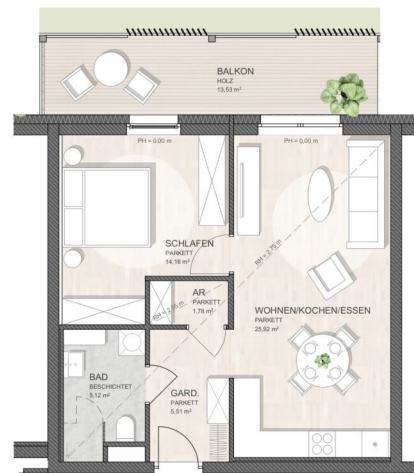

TOP 12


0 5
M 1:100

KAUFPREIS EIGENNUTZER: € 299.000,00, ANLEGER: € 257.758,62

TOP 14
1. OBERGESCHOSS
WOHNNUTZFLÄCHE 51.22m²
BALKON 13.53m²
KELLERABTEIL 4.55m²



LAGEPLAN 1. OBERGESCHOSS
M 1:800

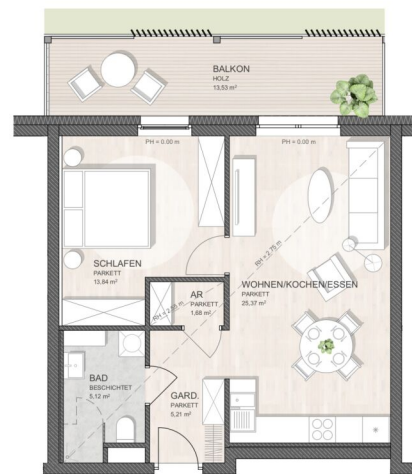

TOP 14

APRIL 2024



2 ZIMMER 51,22 m² WOHNFLÄCHE

KAUFPREIS EIGENNUTZER: € 295.000,00, ANLEGER: € 254.310,34

TOP 16 - MAISONETTE



1. OBERGESCHOSS

WOHNNUTZFLÄCHE 101.46m²

BALKON 1. OG 29.41m²

BALKON 2. OG 32.33m²

KELLERABTEIL 4.42m²

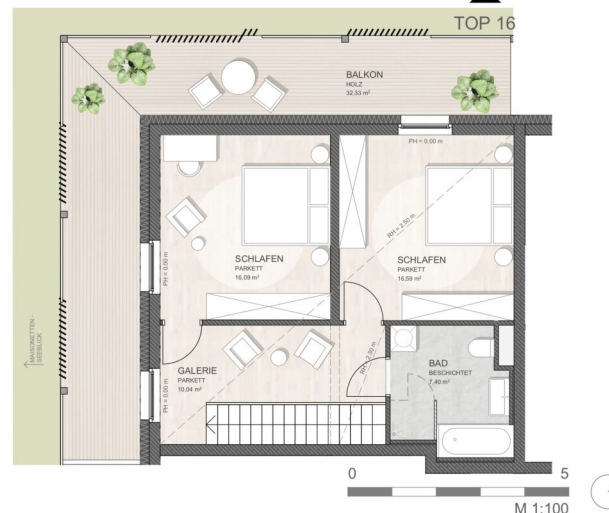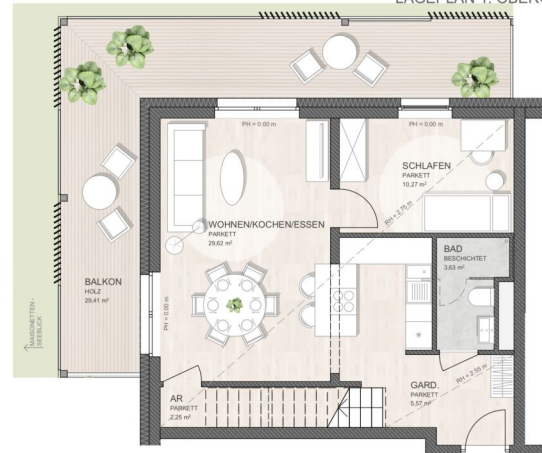

APRIL 2024

4 ZIMMER 101,46 m² WOHNFLÄCHE

KAUFPREIS EIGENNUTZER: € 599.000,00, ANLEGER: € 516.379,31

TOP 17 - MAISONETTE

1. OBERGESCHOSS

WOHNNUTZFLÄCHE 70.82m²


BALKON 1. OG 10.76m²

BALKON 2. OG 10.33m²

KELLERABTEIL 4.42m²



LAGEPLAN 1. OBERGESCHOSS
M 1:800

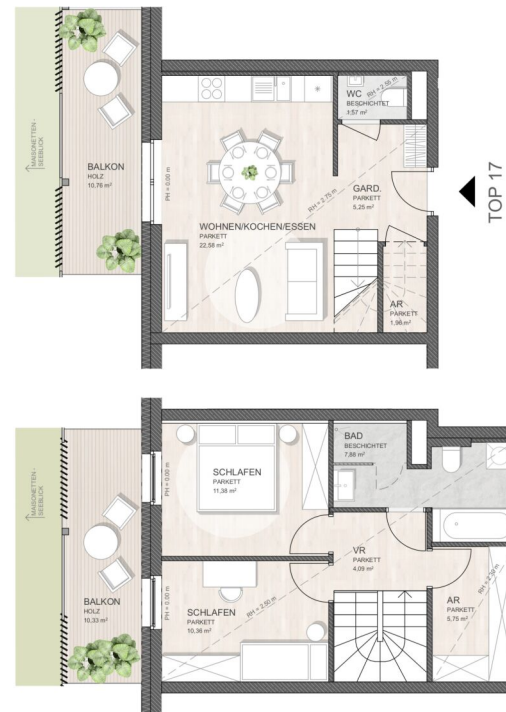

APRIL 2024



3 ZIMMER 70,82 m² WOHNFLÄCHE

KAUFPREIS EIGENNUTZER: € 419.000,00, ANLEGER: € 361.206,90

TOP 18 - MAISONETTE

1. OBERGESCHOSS

WOHNNUTZFLÄCHE 69.30m²


BALKON 1. OG 14.05m²

BALKON 2. OG 10.31m²


KELLERABTEIL 4.42m²



LAGEPLAN 1. OBERGESCHOSS
M 1:800

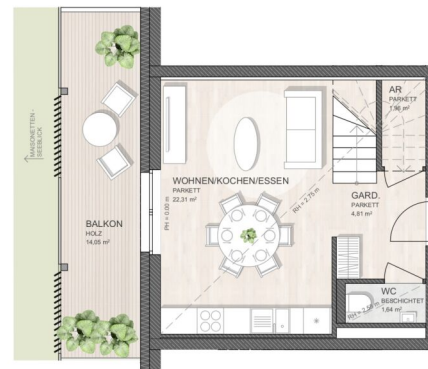

TOP 18

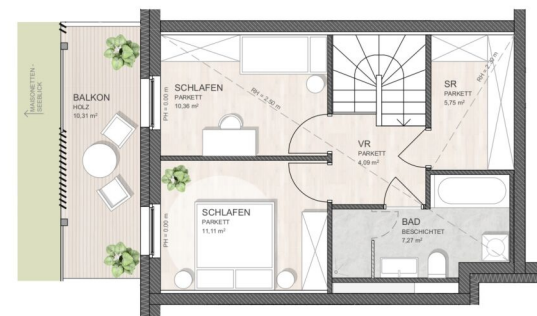

APRIL 2024



3 ZIMMER 69,3 m² WOHNFLÄCHE

KAUFPREIS EIGENNUTZER: € 419.000,00, ANLEGER: € 361.206,90

TOP 19 - MAISONETTE


1. OBERGESCHOSS

WOHNNUTZFLÄCHE 79.06m²

BALKON 1. OG 27.21m²



BALKON 2. OG 28.52m²

KELLERABTEIL 4.55m²

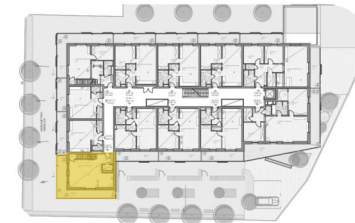

LAGEPLAN 1. OBERGESCHOSS
M 1:800

TOP 19

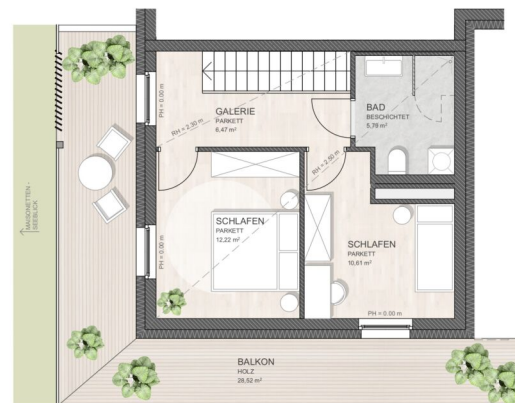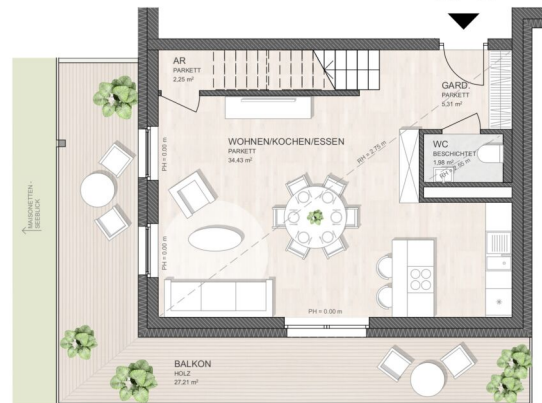

APRIL 2024

3 ZIMMER 79,06 m² WOHNFLÄCHE

KAUFPREIS EIGENNUTZER: € 499.000,00, ANLEGER: € 430.172,41




TOP 22

WOHNNUTZFLÄCHE 81.46m²

BALKON 13.62m²

KELLERABTEIL 5.10m²

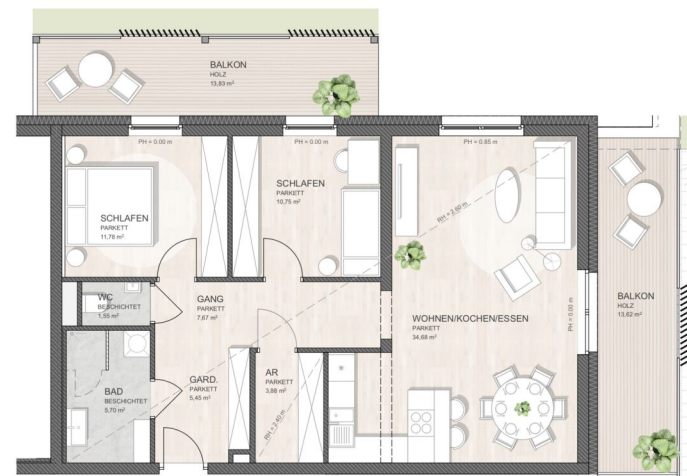

TOP 22

0 5
M 1:100

KAUFPREIS EIGENNUTZER: € 510.000,00, ANLEGER: € 439.655,17

TOP 23
1. OBERGESCHOSS
WOHNNUTZFLÄCHE 85.96m²
BALKON 43.46m²
KELLERABTEIL 5.13m²



LAGEPLAN 1. OBERGESCHOSS
M 1:800



APRIL 2024




3 ZIMMER 85,96 m² WOHNFLÄCHE

KAUFPREIS EIGENNUTZER: € 549.000,00, ANLEGER: € 473.275,86

TOP 24
 2. OBERGESCHOSS
WOHNNUTZFLÄCHE 106.14m²
 BALKON 27.24m²
 KELLERABTEIL 5.13m²



LAGEPLAN 2. OBERGESCHOSS
 M 1:800

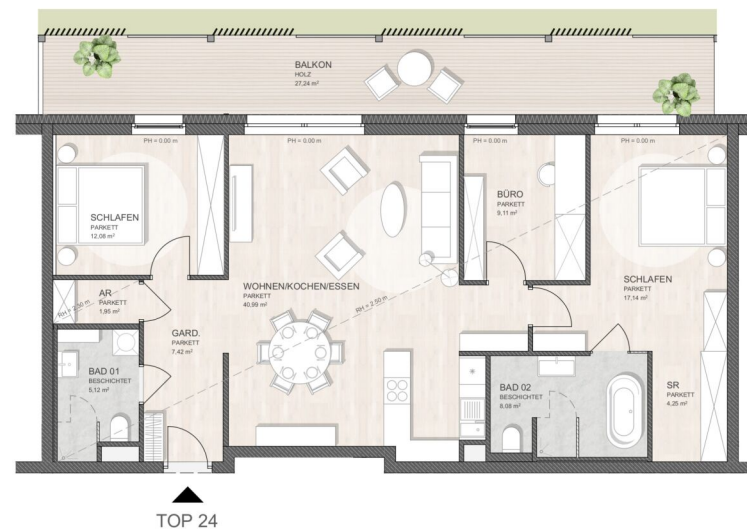

TOP 24

APRIL 2024



4 ZIMMER 105,68 m² WOHNFLÄCHE

KAUFPREIS EIGENNUTZER: € 619.000,00, ANLEGER: € 533.620,69

TOP 26

2. OBERGESCHOSS


WOHNNUTZFLÄCHE 104.81m²

WINTERGARTEN 31.53m²


BALKON 27.90m²

DACHTERRASSE 73.98m²

KELLERABTEIL 5.10m²

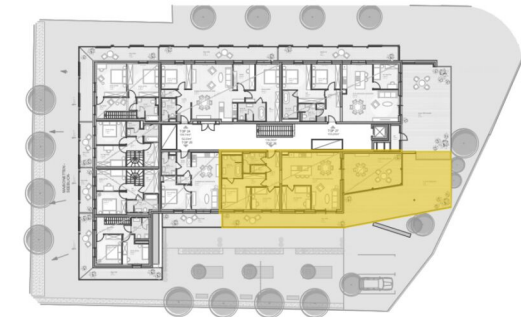

LAGEPLAN 2. OBERGESCHOSS
M 1:800

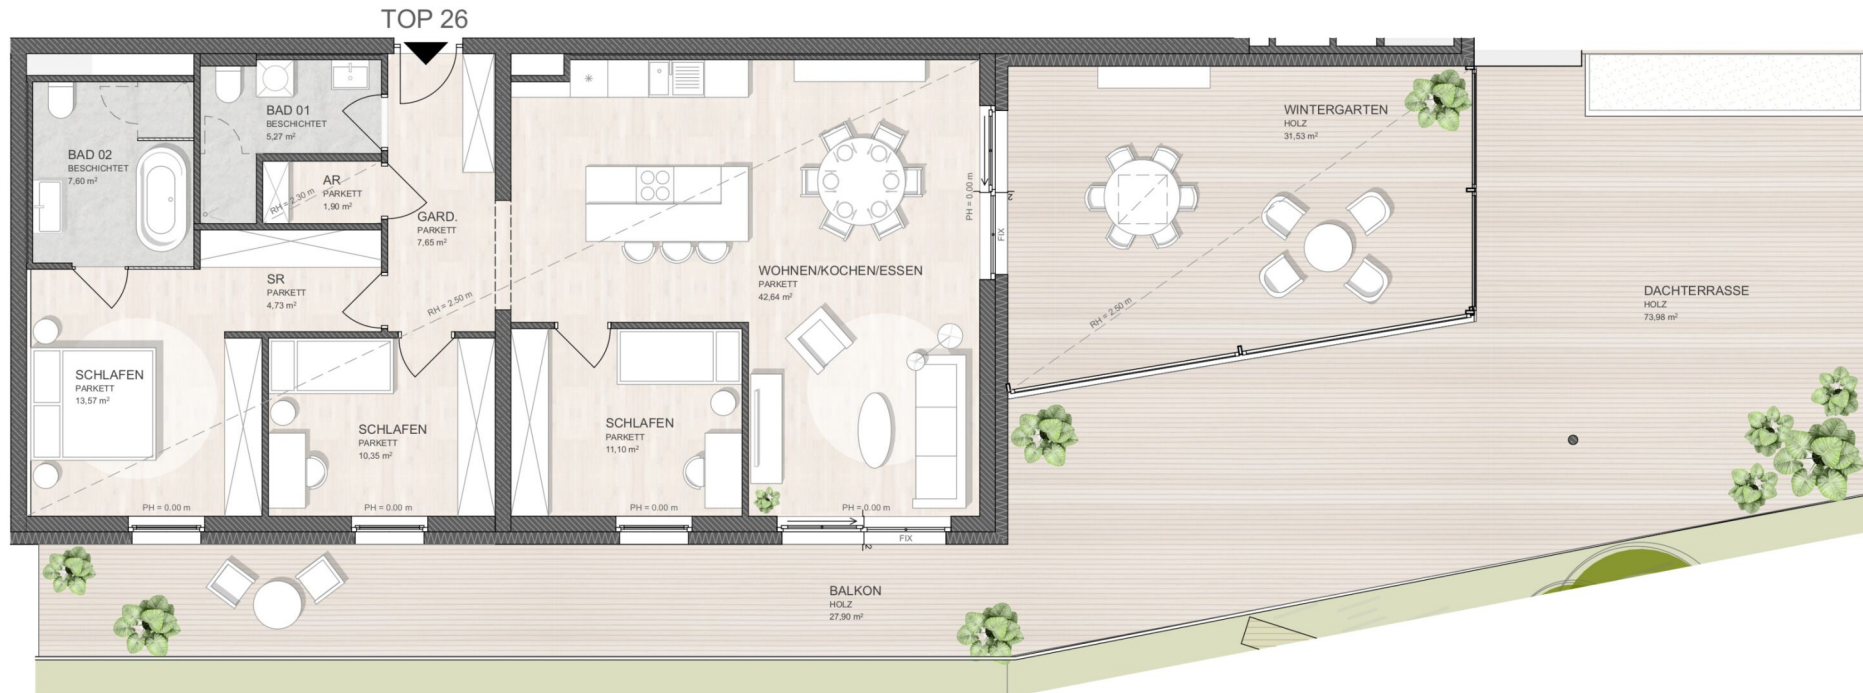

APRIL 2024



4 ZIMMER 136,34 m² WOHNFLÄCHE

KAUFPREIS EIGENNUTZER: € 799.000,00, ANLEGER: € 688.793,10



LAGEPLAN 2. OBERGESCHOSS
M 1:800



TOP 27

2. OBERGESCHOSS

WOHNNUTZFLÄCHE 103.25m²

BALKON 27.56m²

DACHTERRASSE 69.84m²

ABSTELLRAUM 3.28m²

KELLERABTEIL 5.10m²

APRIL 2024

TOP 27



4 ZIMMER 103,25 m² WOHNFLÄCHE

KAUFPREIS EIGENNUTZER: € 699.000,00, ANLEGER: € 602.586,21

Unser Blick ist immer nach vorne gerichtet:

Die EHL-Immobiliengruppe lebt ihre Unternehmenswerte.
Täglich. Kompetent. Engagiert. Leidenschaftlich.
In allen Dienstleistungsbereichen.

Vermittlung	Wohnimmobilien	Anlageobjekte
Bewertung	Vorsorgewohnungen	Zinshäuser
Investment	Büroimmobilien	Betriebsliegenschaften
Asset Management	Einzelhandelsobjekte	Grundstücke
Market Research	Logistikimmobilien	Hotels

EHL Wohnen GmbH

Prinz-Eugen-Straße 8-10, 1040 Wien | T +43 1 512 76 90 | wohnung@ehl.at | wohnung.at



Wir leben
Immobilien.

