


FLIESEN 1cm
ESTRICH 5cm
DAMPFBREMSE
WÄRMEDÄMMUNG 5cm
FEUCHTIGKEITSABDICHTUNG
BETON 20cm
TRENN SCHICHT
ROLLIERUNG 20cm

LEGENDE:

-  ABBRUCH
-  BETON
-  HOLZ
-  MAUERWERK
-  BESTAND

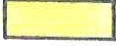

Hierauf bezieht sich der
ha. Bescheid Zl.: 63/01
vom 08.06.2001

Der Bürgermeister:



Kurt Müller
Dipl. Ing. Kurt Müller

EINREICHPLAN ZWEIGESCHOSSIGER VERBINDUNGSTRAKT FÜR HR. DIPL.-ING. WALTER RADVÁNYI 3032 EICHGRABEN, DAHLIENSTRASSE 6

GRUNDEIGENTÜMER:

Dr. Susanne Rad *[Signature]*


Dipl.-Ing. Walter Radwányi
BAUWERBER:
Dipl.-Ing. Walter Radwányi

BAUFÜHRER:


ING. RUDOLF SULZER
KONZESS.
BAU- U. ZIMMERMEISTER
3033 ALTLEIBACH 13
TEL. 02774 / 24 15

BAUBEHÖRDE:



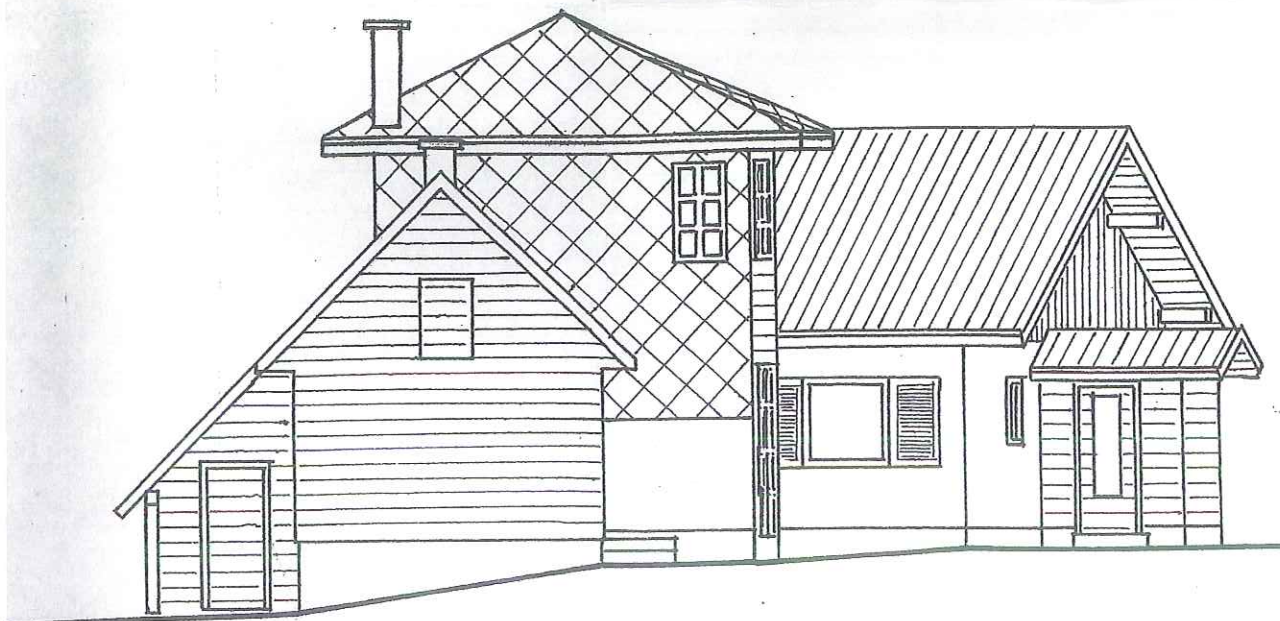


LAGEPLAN 1:500

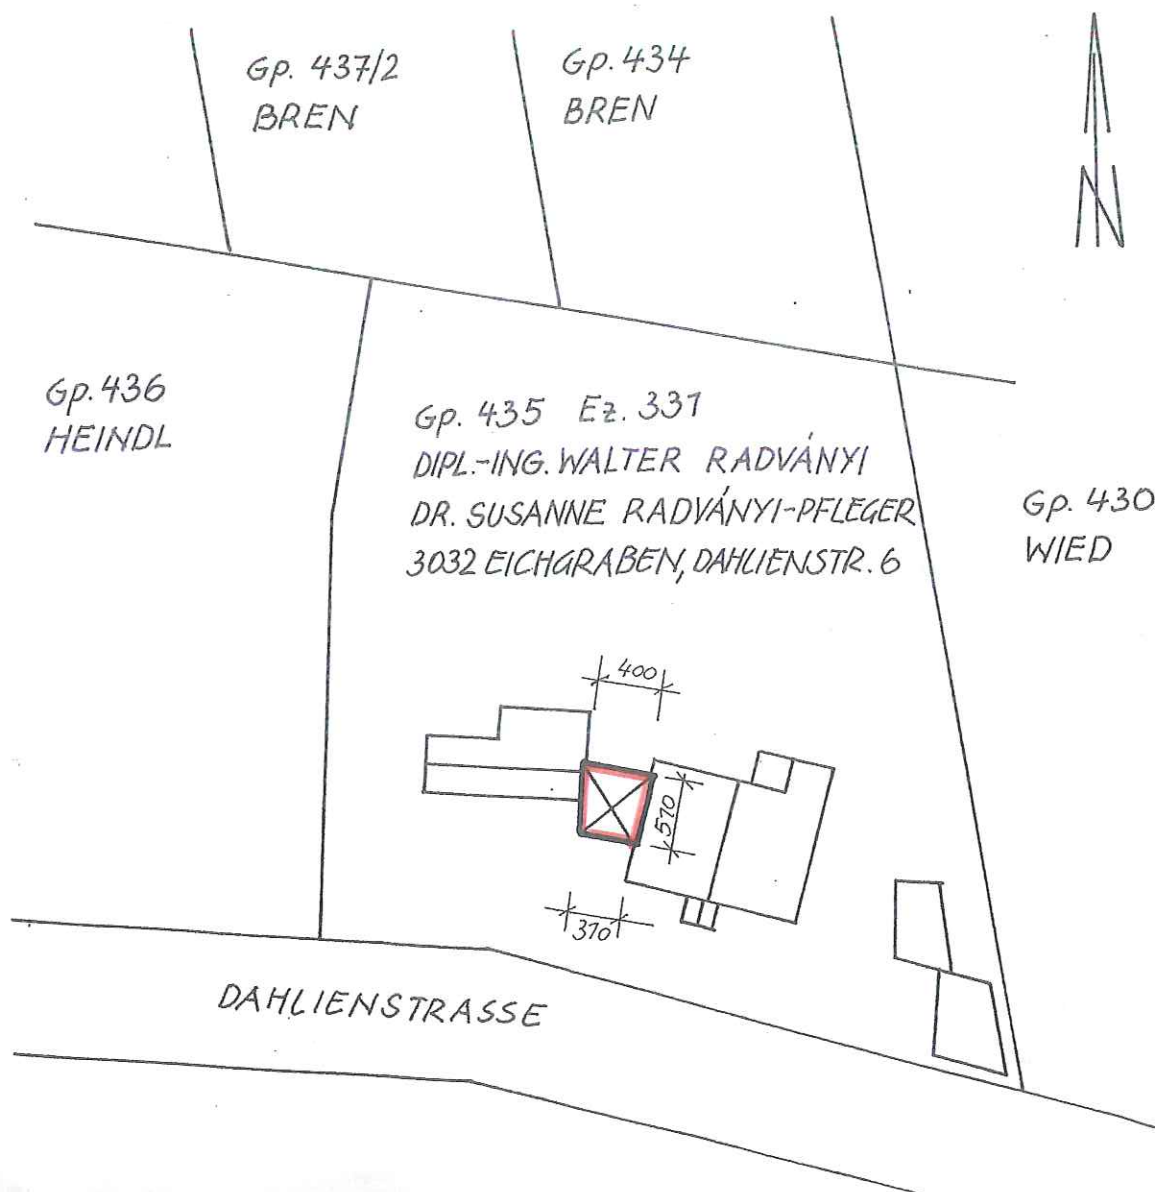




SCHNITT B-B
1:100

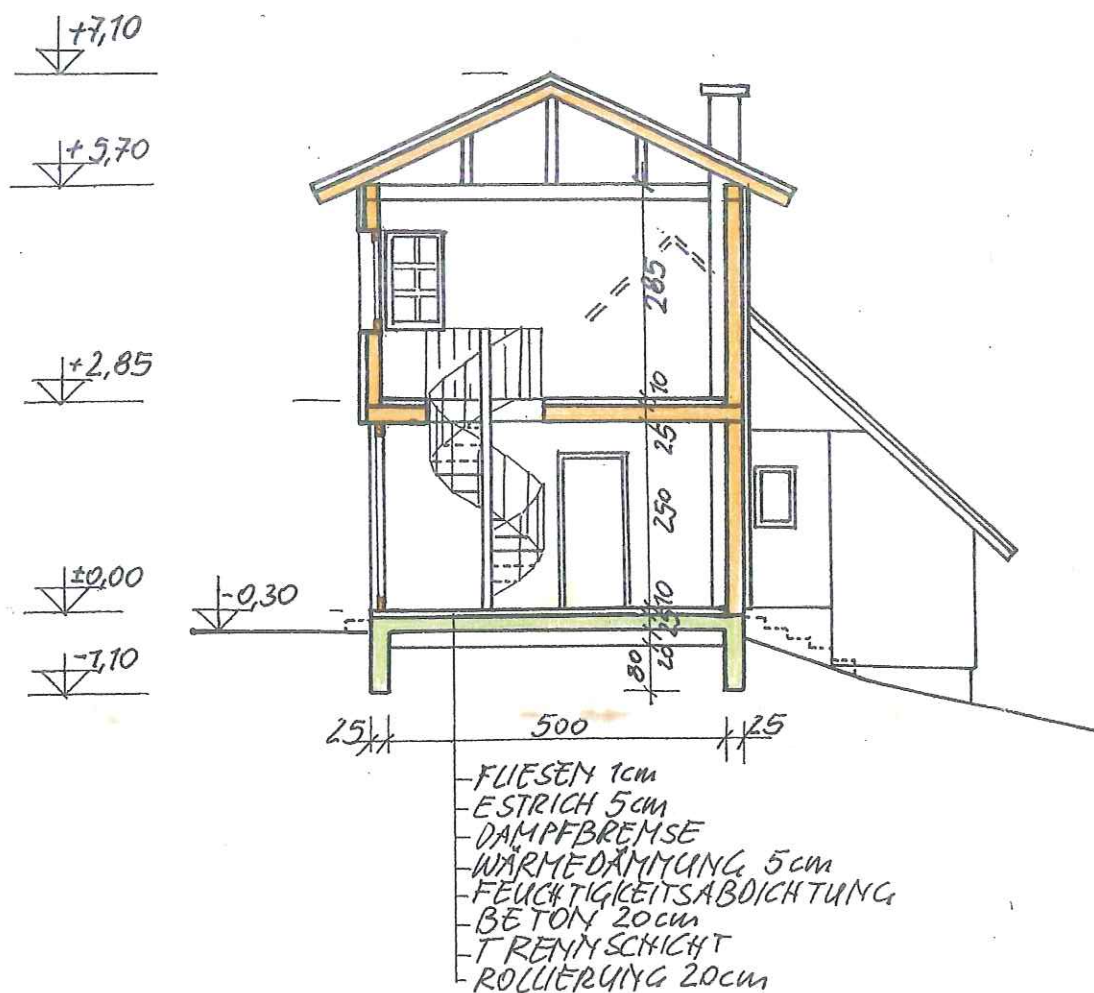


SICHTHOLZKONSTRUKTION F30
MIT OBERSPARENDECKUNG
HINTERLÄSST KACHTACHAUSFÜHRUNG
ETERMIT DECUNG

1:100

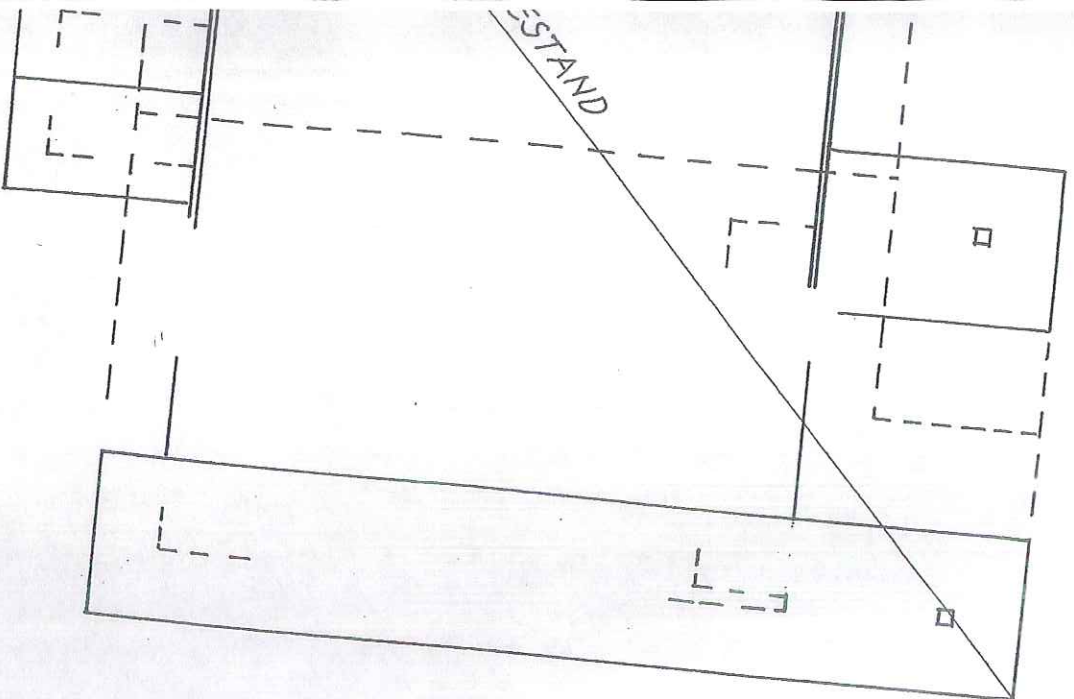

1:100

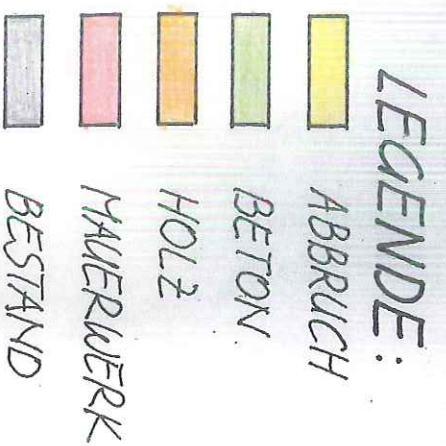

ABBRUCH

BETON

HOLZ

HAUERWERK



BESTAND

- FLEISCH 1cm
- ESTRICH 5cm
- DAMPBREMSE
- WÄRMEDÄMMUNG 5cm
- FEUCHTIGKEITSSCHUTZ
- BETON 20cm
- TRENNSCHICHT
- ROLLEPLATZ 20cm



Hierauf bezieht sich der
ha. Bescheid Zl.: 63/01
08.06.2001

GRUNDRISS EG 1:100

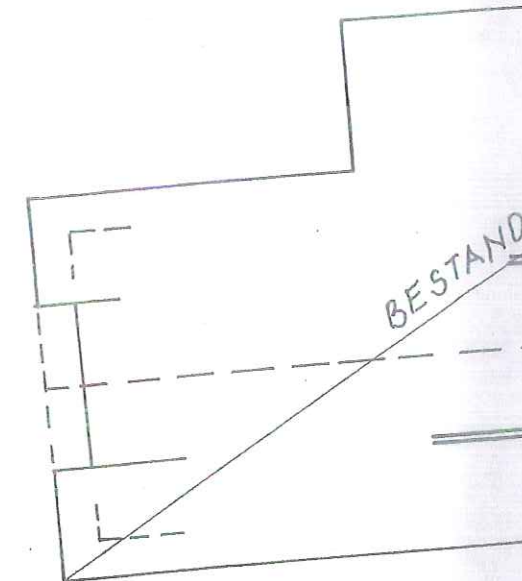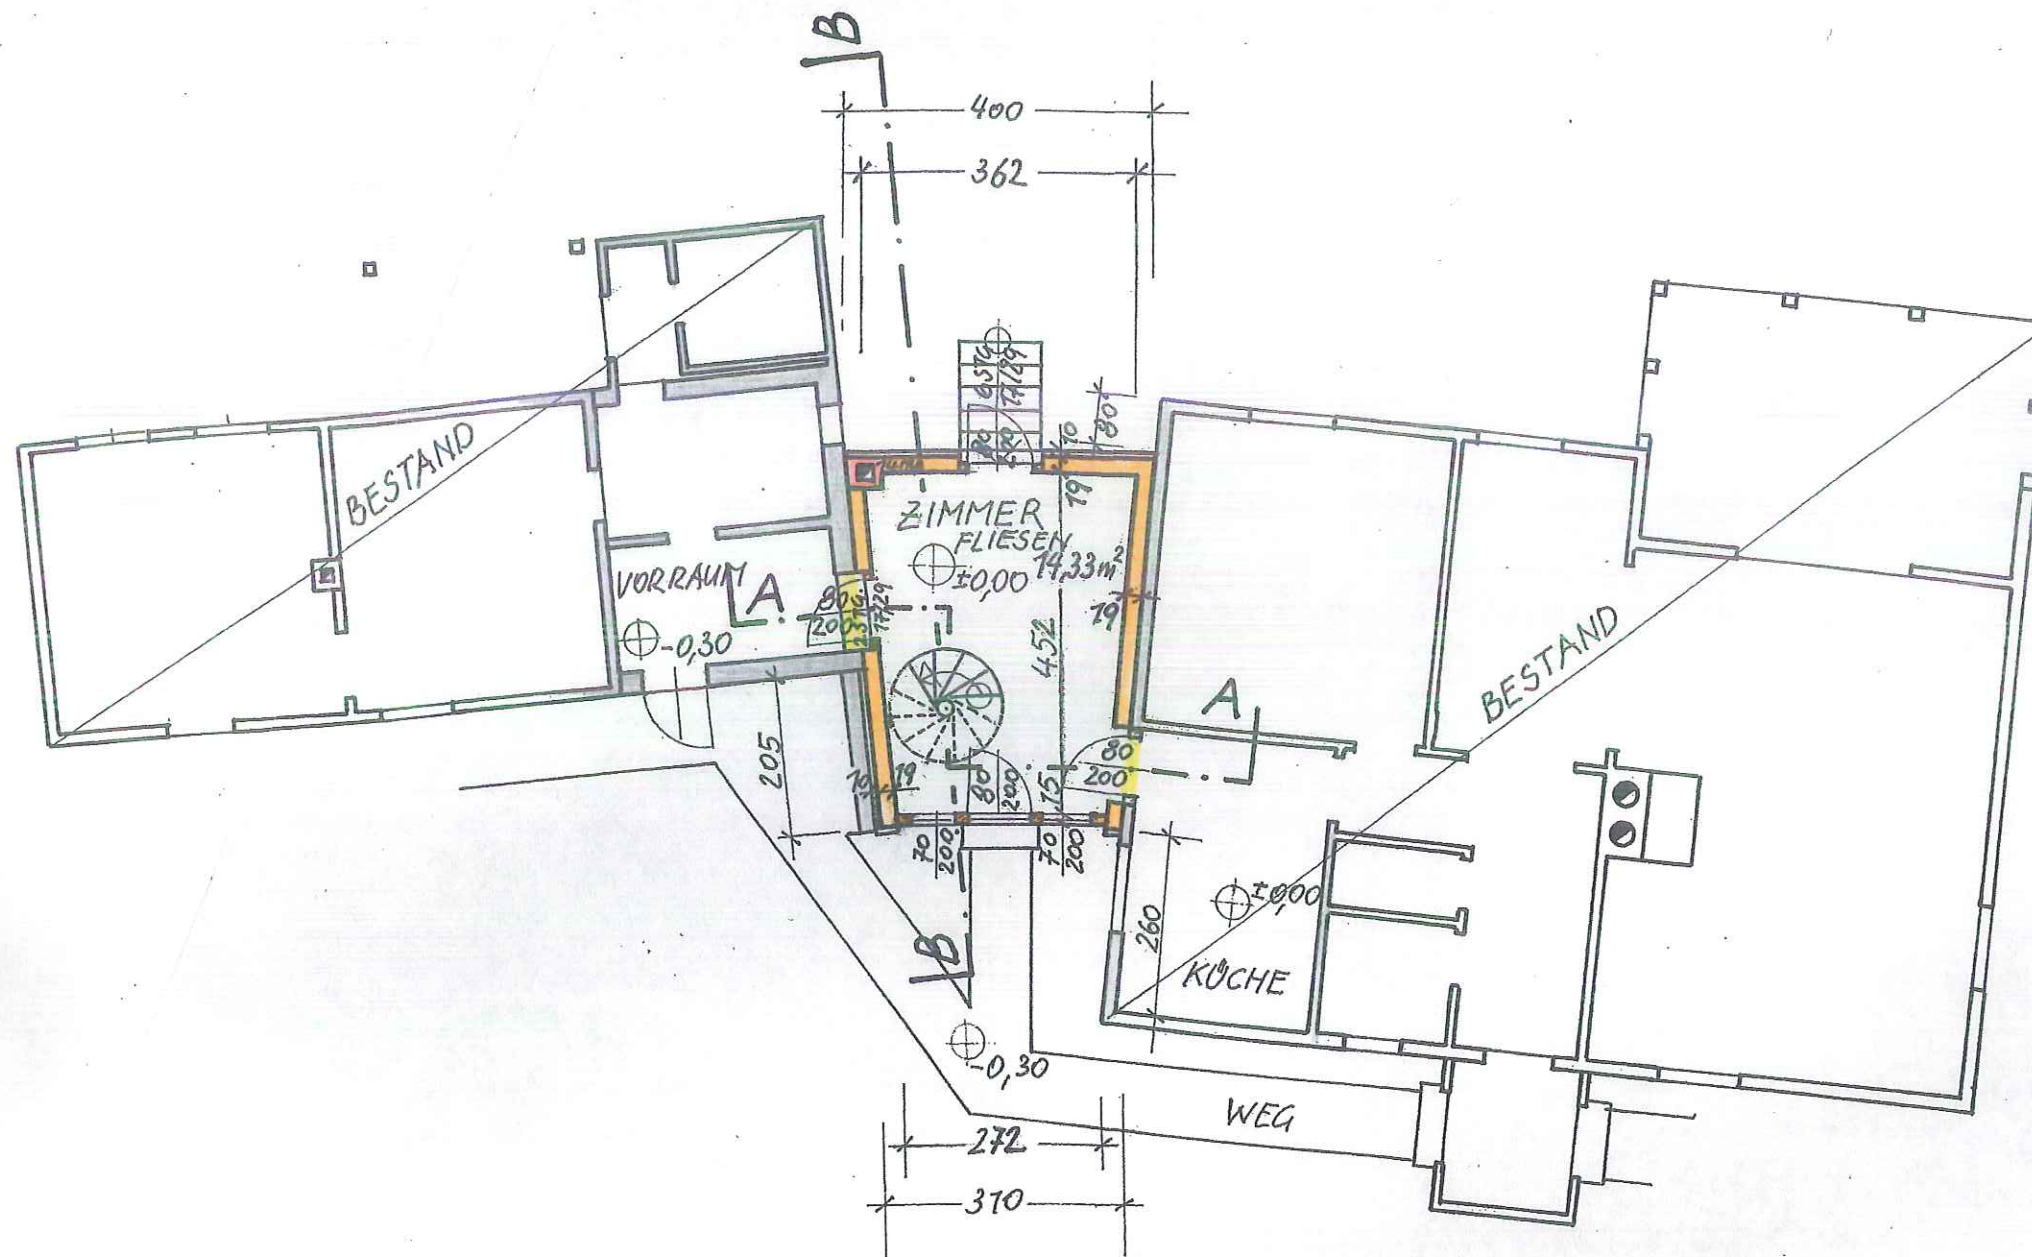


AUSSENWAND:
 RIEGELWANDAUFBAU F30
 GIPSKARTON-FEUERSCHUTZPLATTE
 DAMPFSPERRE
 WÄRMEDÄMMUNG 15cm
 ZEMENTGEBUNDENE SPANPLATTE
 WÄRMEDÄMMUNG 50cm
 HINTERLÜFTUNG 3,0cm
 LATUNG 3,0cm
 ETERNIT BZW. PROFILHOLZ

ANSICHT SÜD

ANSI

GRUNDRISS 1.OG 1:100

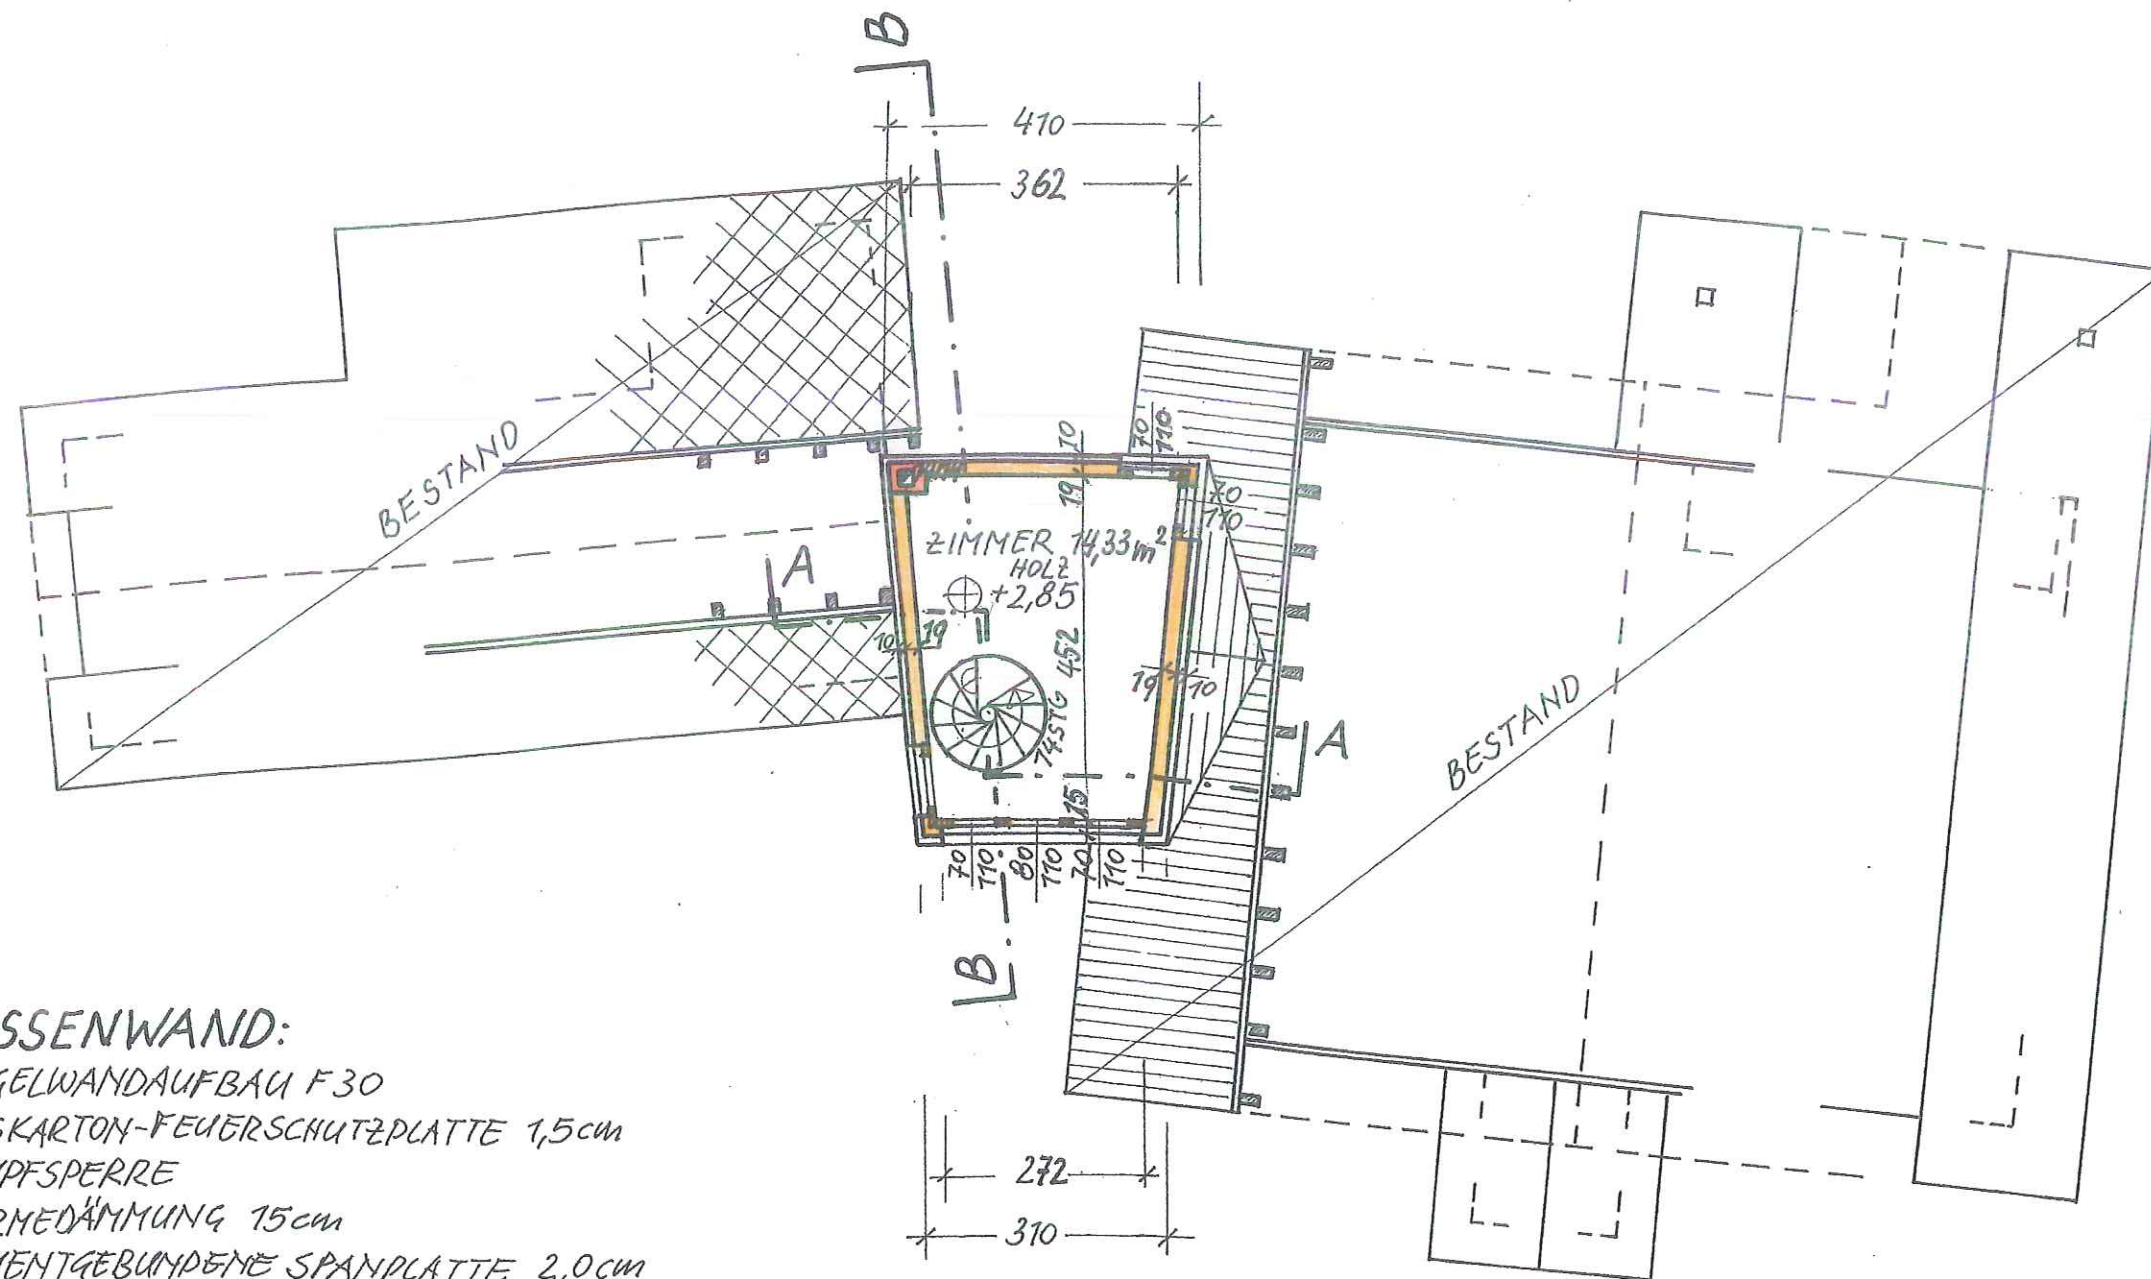

AUSSENWAND:


RIEGELWANDAUFBAU F30
 GIPSKARTON-FEUERSCHUTZPLATTE 1,5cm
 DAMPSPERRE
 WÄRMEDÄMMUNG 15cm
 ZEMENTGEBUNDENE SPANPLATTE 2,0cm
 WÄRMEDÄMMUNG 5,0cm
 HINTERLÜFTUNG 3,0cm
 LATUNG 3,0cm
 ETERNIT BZW. PROFILHOLZ

ANSICHT WEST


DACH:

SICHTHOLZKONSTRUKTION F30
 MIT OBERSPARRENDÄMMUNG
 HINTERLÜFTETE KALTDACHAUSFÜHRUNG
 ETERNITDECKUNG


SCHNITT 1:

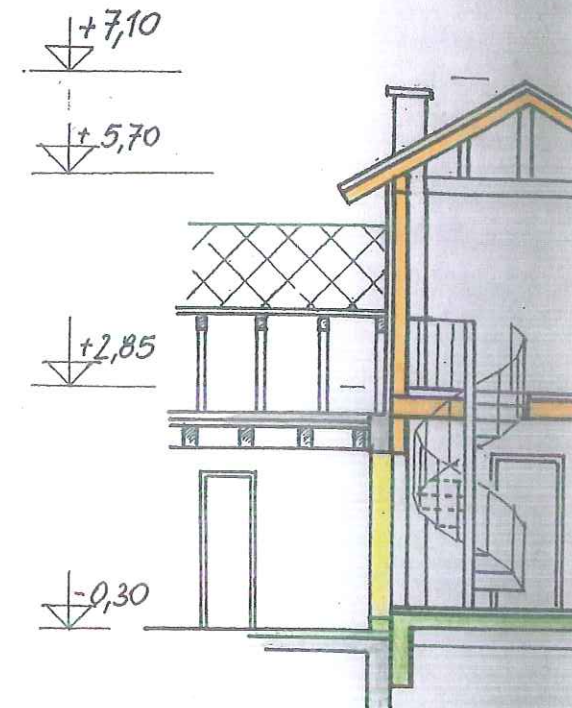


SCHNITT 1:

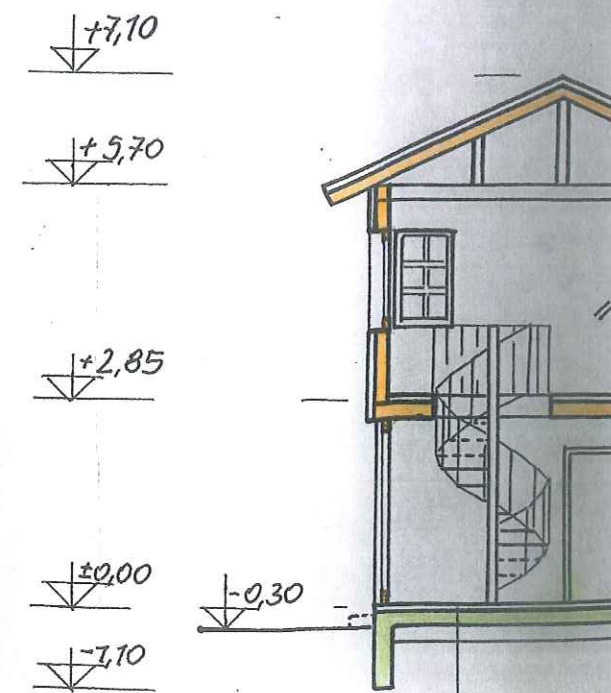

ANSICHT SÜD

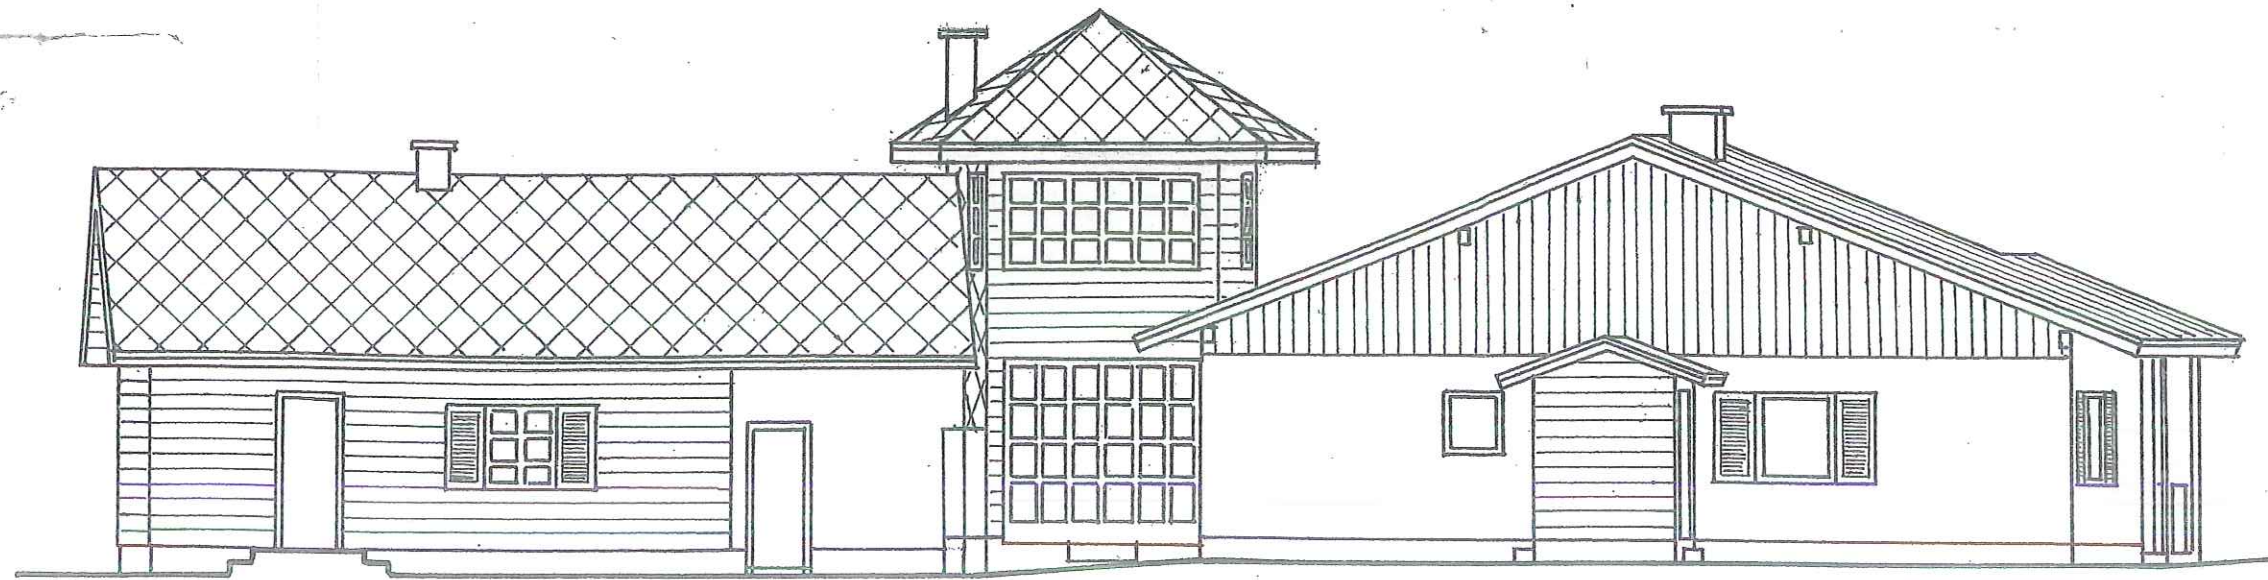

ANS.

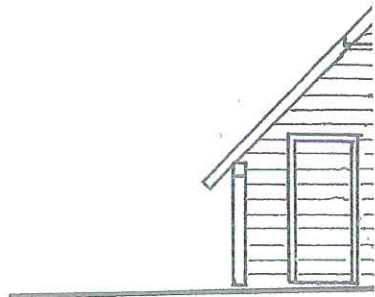

ANSICHT NORD

