
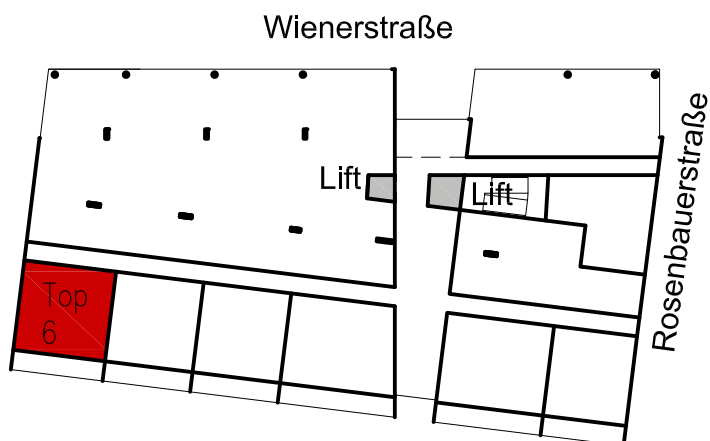


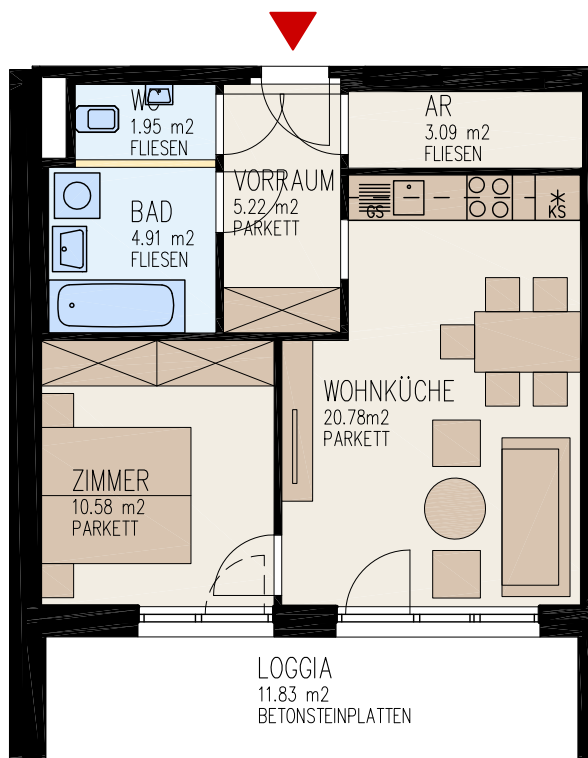

Wienerstraße 175, 4020 Linz

Geschoss: EG
 Wohnung: Top 6
Wohnfläche: 46.53 m²

Loggia: 11,83 m²

Maßstab: 1:100

Kontrollierte Wohnraumlüftung
 (Gerät Decke AR)