




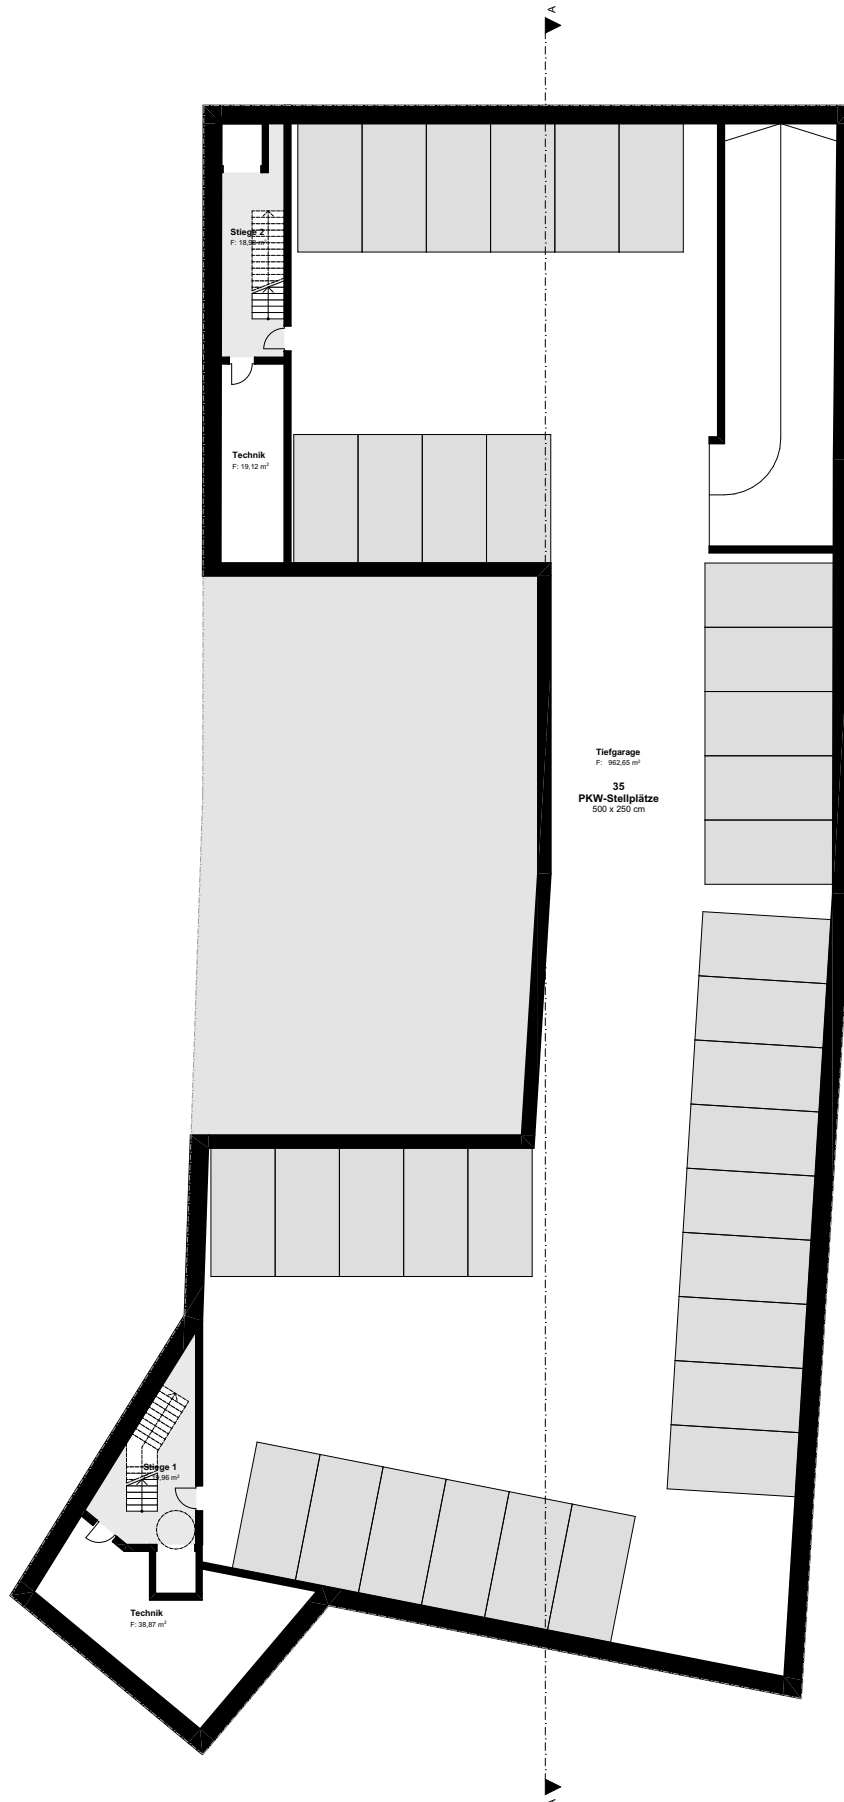


Kellergeschoss

Projekt Josef-Wolfik Straße

Josef-Wolfik Straße 22, 2000 Stockerau

M 1:200



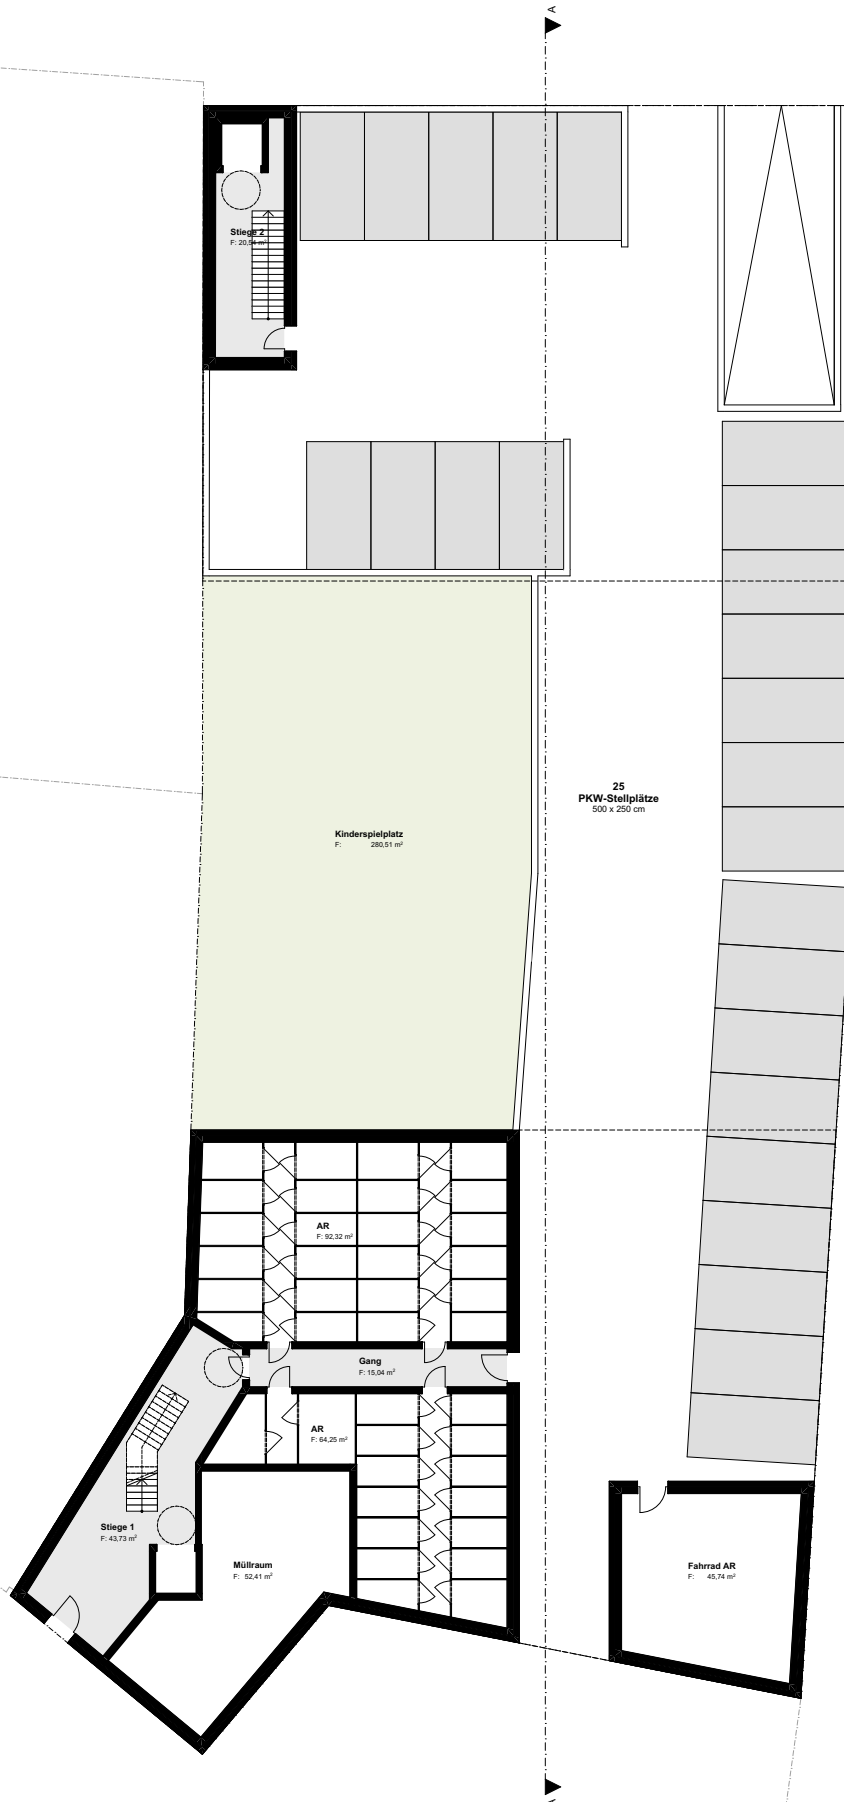


Erdgeschoss

Projekt Josef-Wolfik Straße

Josef-Wolfik Straße 22, 2000 Stockerau

M 1:200



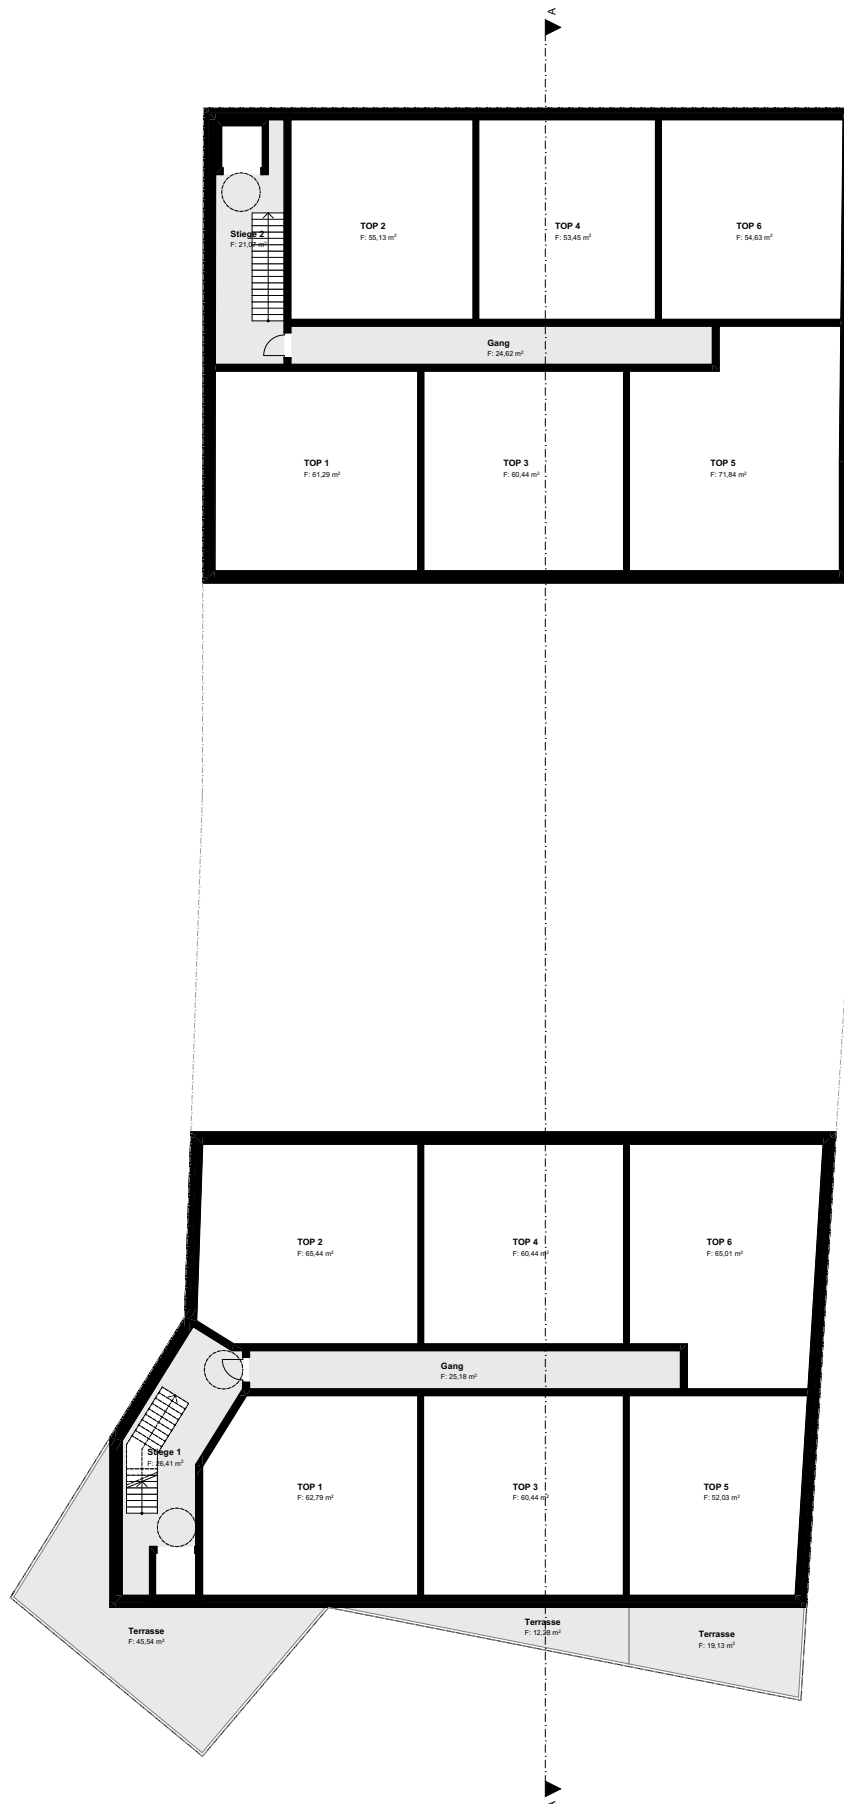


1. Obergeschoss

Projekt Josef-Wolfik Straße

Josef-Wolfik Straße 22, 2000 Stockerau

M 1:200



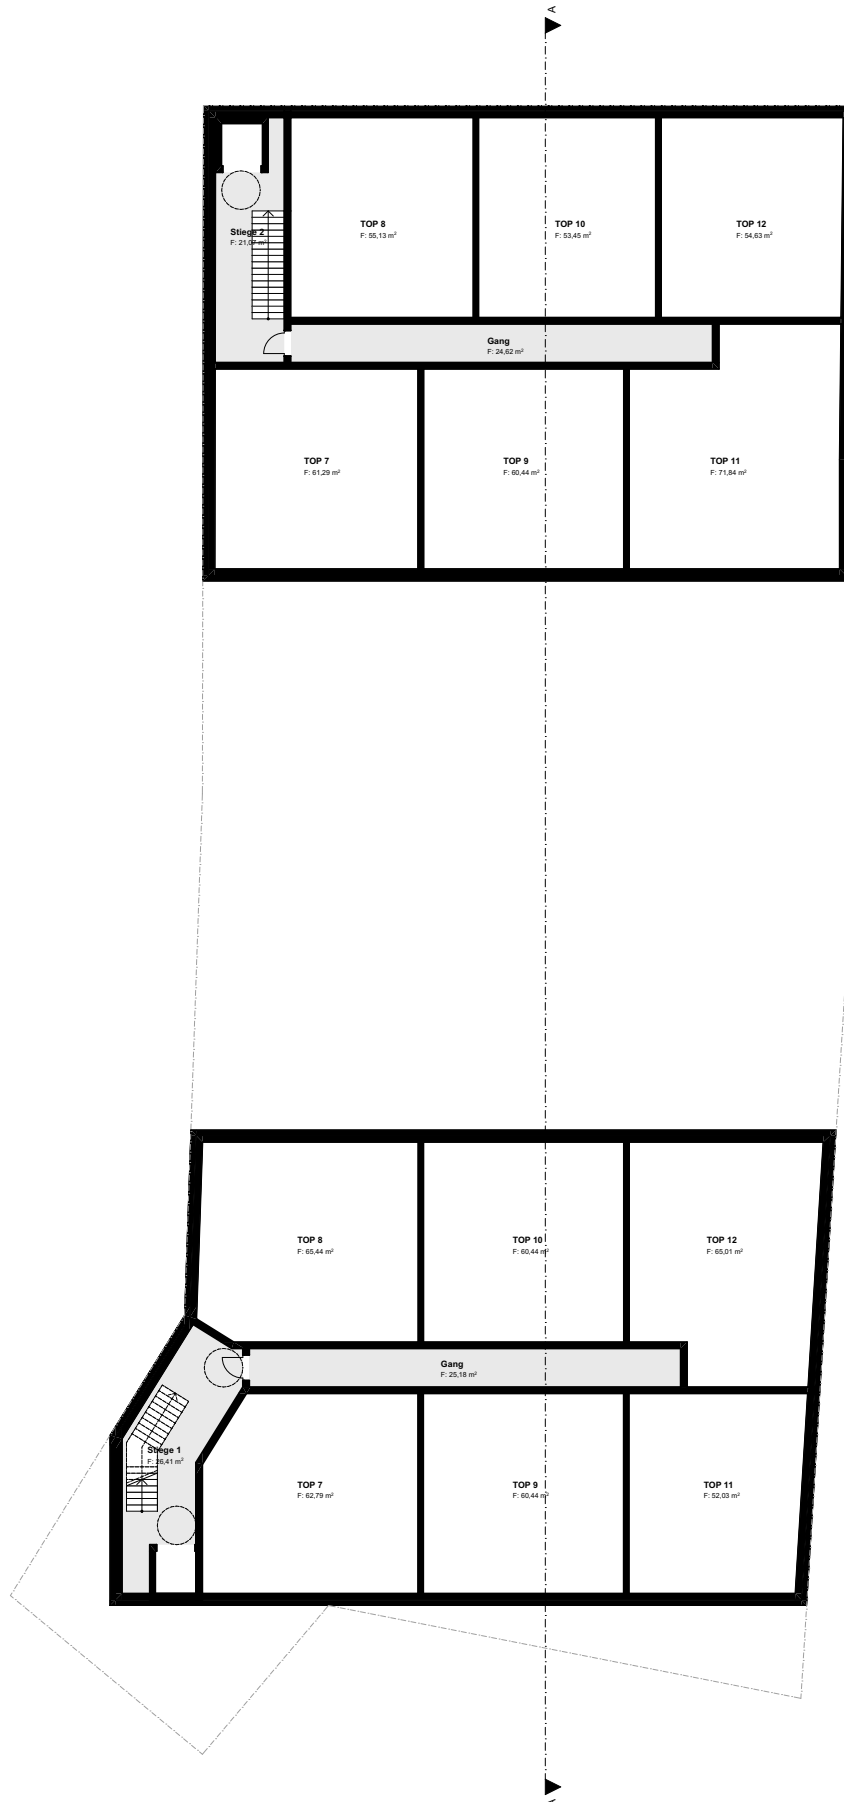

2. Obergeschoss

Projekt Josef-Wolfik Straße

Josef-Wolfik Straße 22, 2000 Stockerau

M 1:200





3. Obergeschoss

Projekt Josef-Wolfik Straße

Josef-Wolfik Straße 22, 2000 Stockerau

M 1:200



Es handelt sich um eine grobe Projektstudie, für die keine Haftung übernommen wird