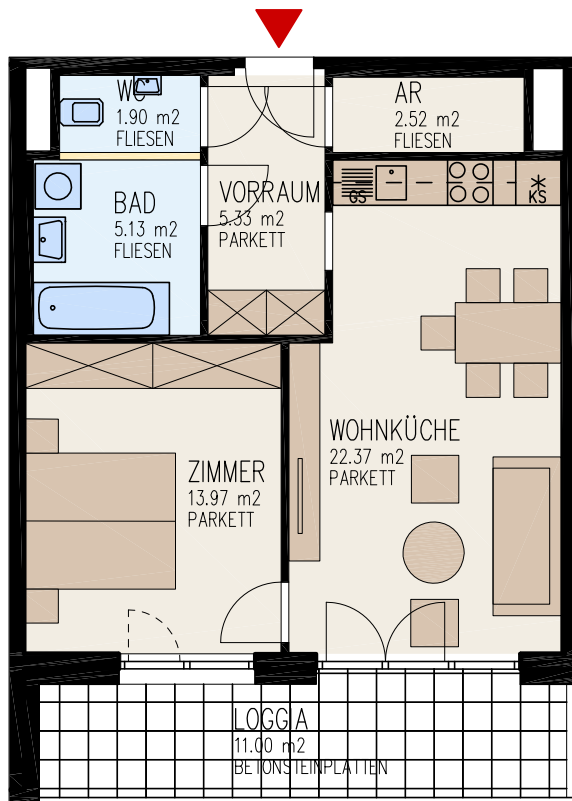


Wienerstraße 175, 4020 Linz

Geschoss: 1.OG
Wohnung: Top 9
Wohnfläche: 51,22 m²

Loggia: 11,00 m²

Maßstab: 1:100

Kontrollierte Wohnraumlüftung
(GERÄT DECKE AR)