



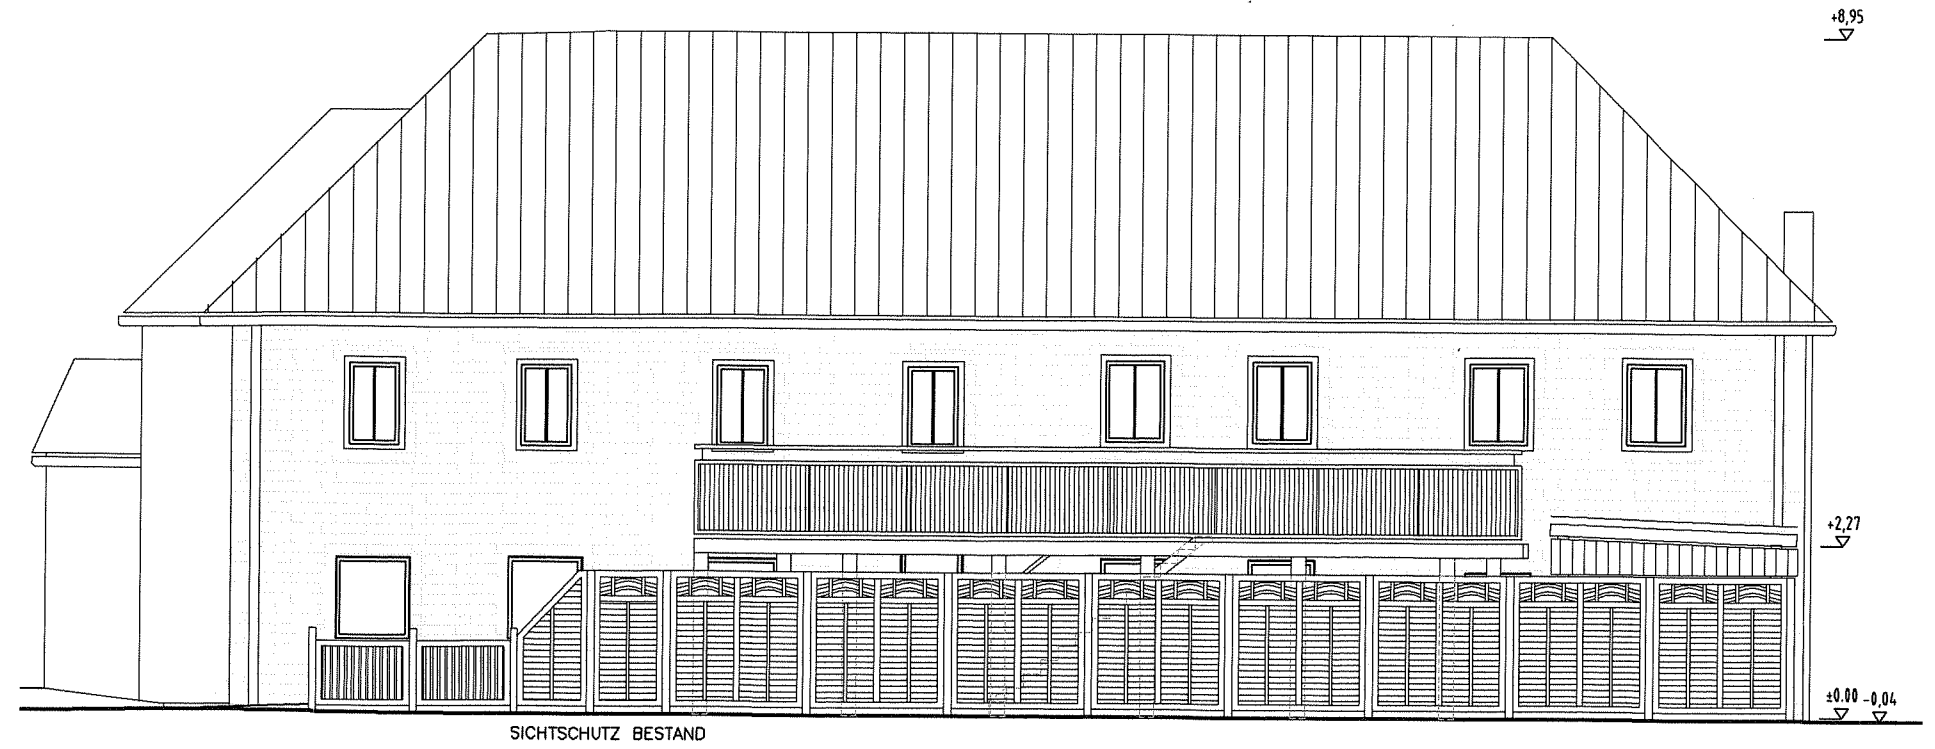

WESTANSICHT

NEU ERRICHTUNG
AUSSICHTSTERRASSE

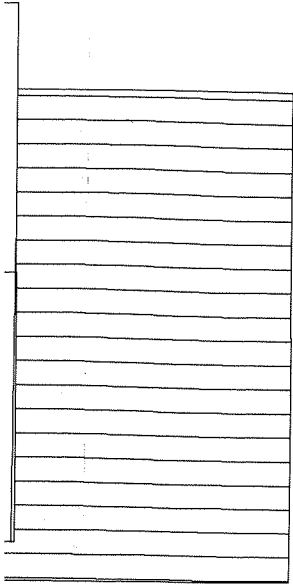