


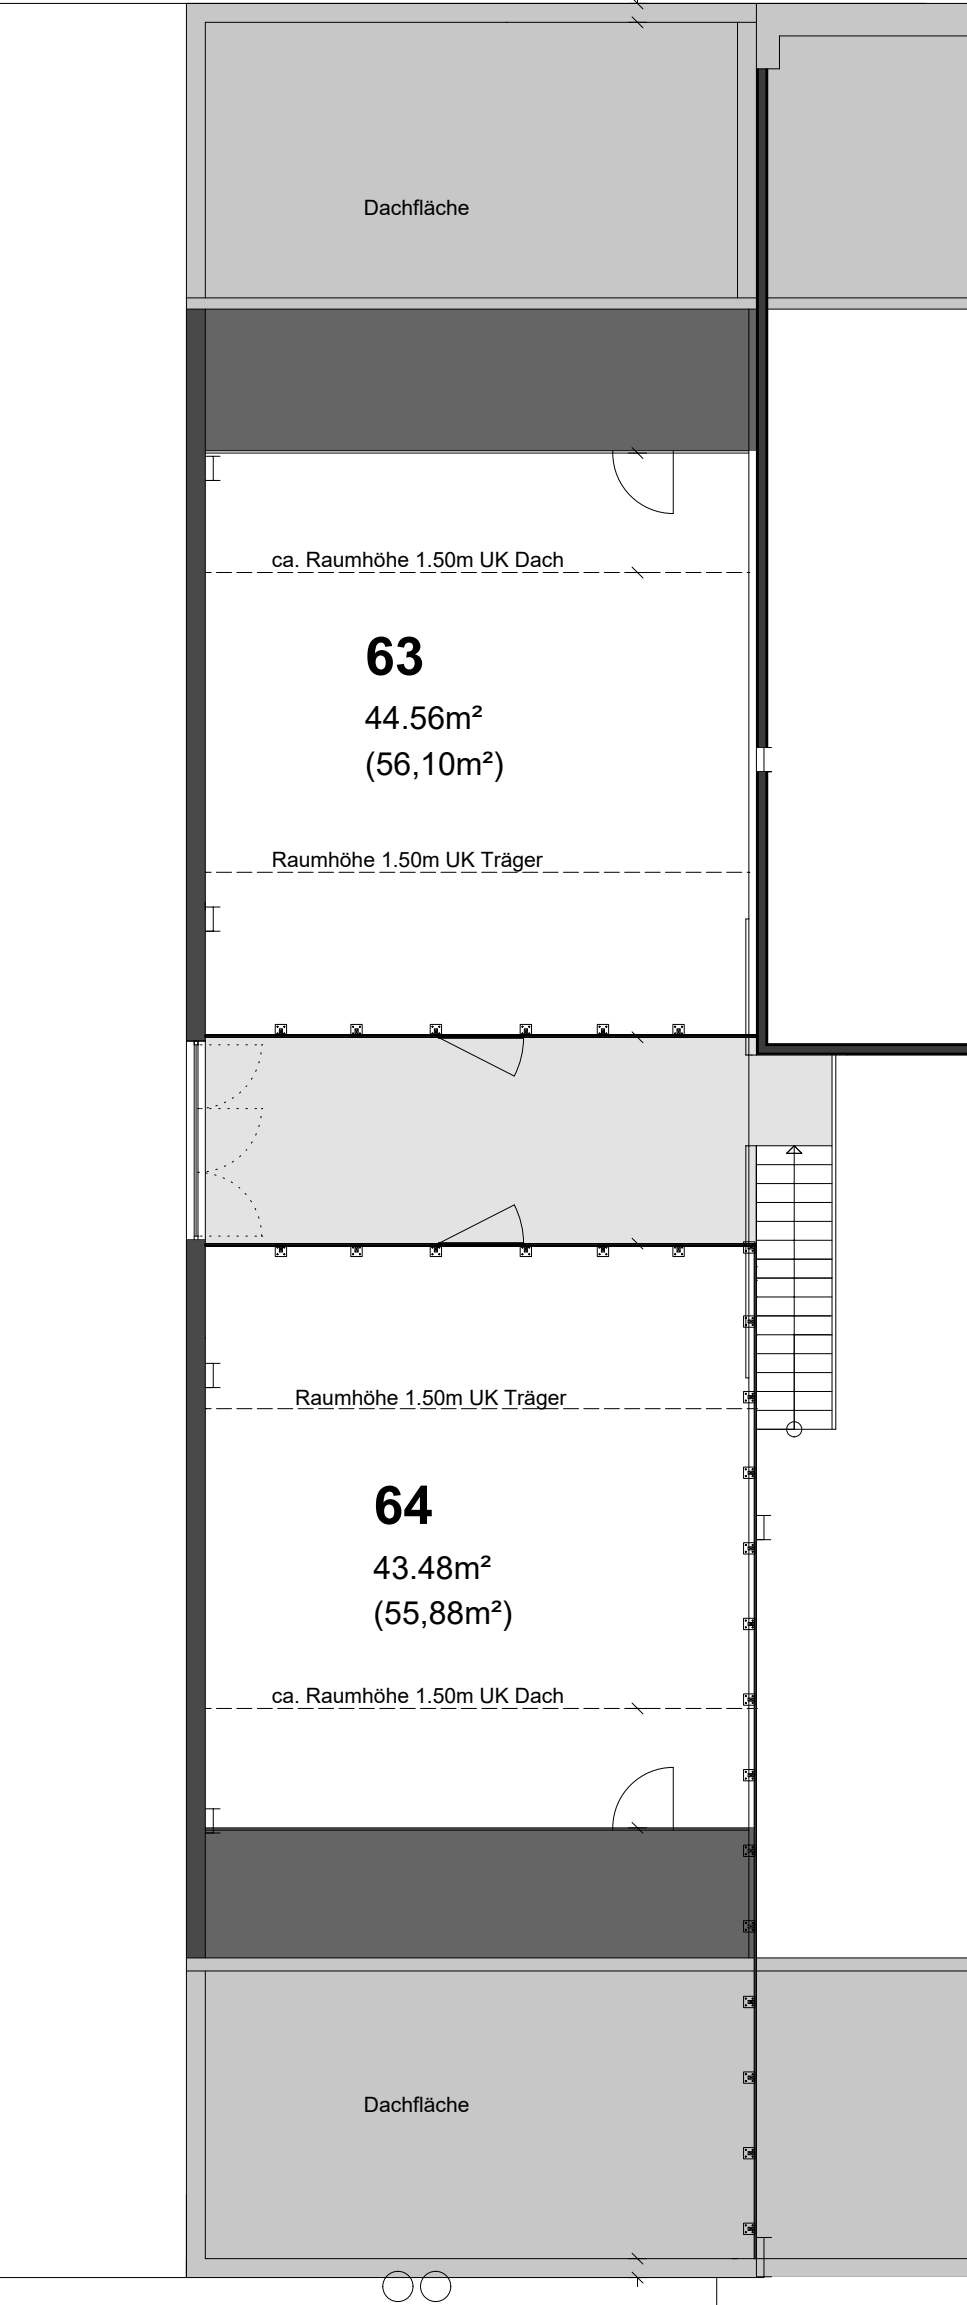

Grundriss Dachgeschoss 1:100



Grundriss Obergeschoss 1:100

Industriestraße 8  
6840-Götzis

ZM3 Immobilien GesmbH  
Marktplatz 7  
6800 Feldkirch

Bauherr

- Mietflächen Lager
- Mietflächen Büro
- Geteilter Bereich Büromieter
- Allgemeinflächen
- Technische Räume

## Vermietungsplan

Grundriss 1.OG 1:100  
Grundriss DG 1:100

19P01E122C  
Plannummer

19-11-2020  
Datum

**stemmerarchitekten**  
Am Garmarkt 5  
6840 Götzis  
T 05523-69095  
E mail@stemmerarchitekten.at

