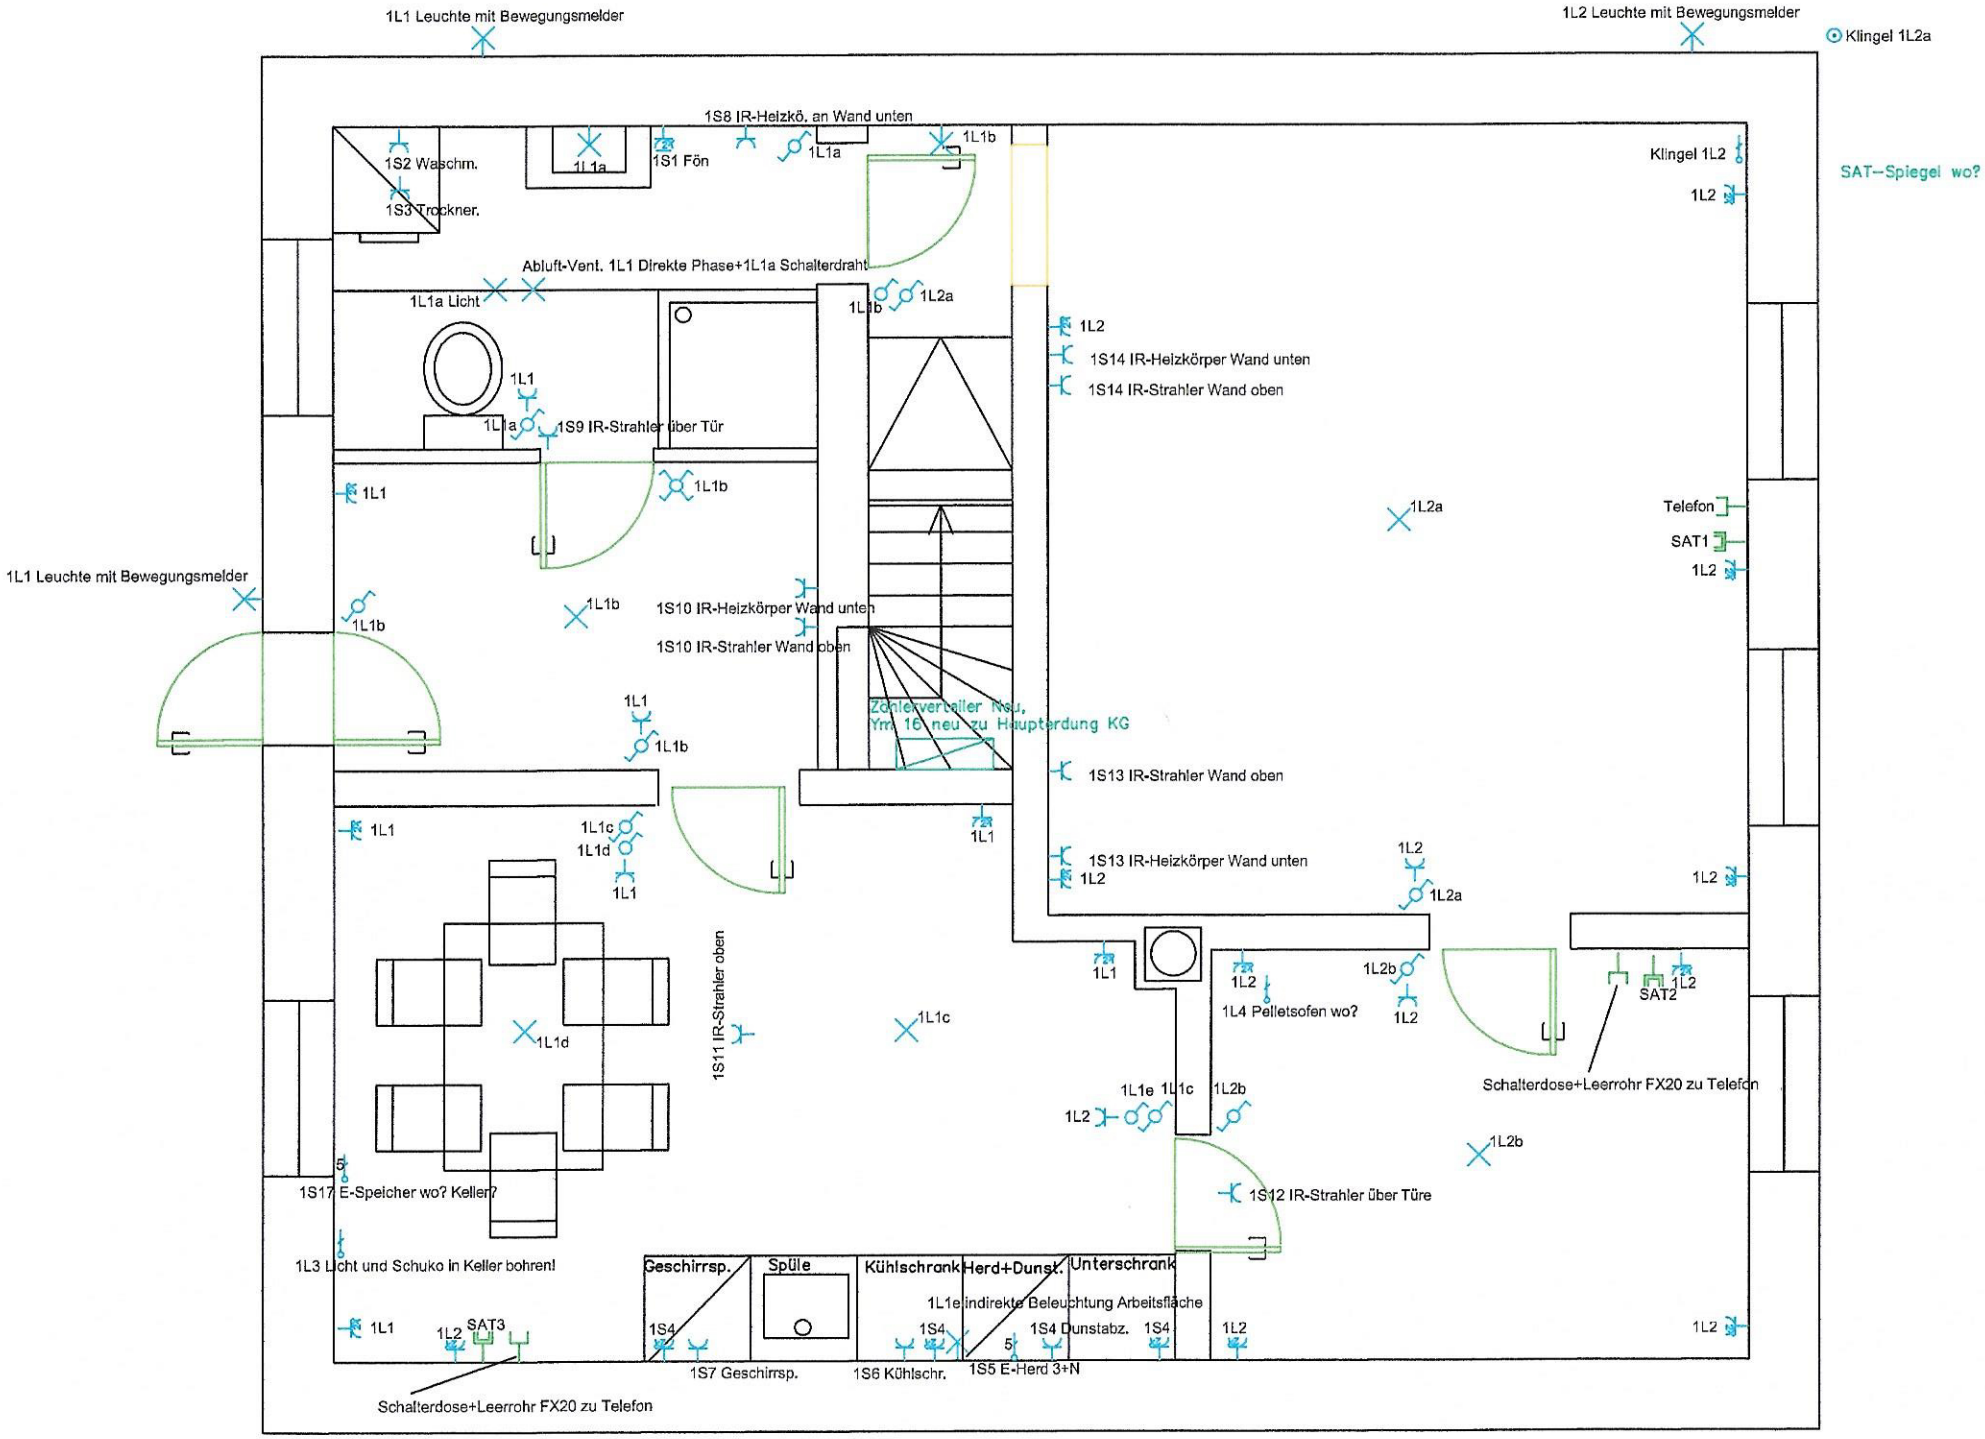
1L1 Leuchte mit Bewegungsmelder
1L2 Leuchte mit Bewegungsmelder
Klingel 1L2a
1S8 IR-Heizkö. an Wand unten
1S2 Waschm.
1S3 Trockner.
1L1a
1S1 Fön
1L1a
1L1b
Klingel 1L2
1L2
SAT--Spiegel wo?
Abluft-Vent. 1L1 Direkte Phase+1L1a Schalterdraht
1L1a Licht
1L1b
1L2a
1L2
1S14 IR-Heizkörper Wand unten
1S14 IR-Strahler Wand oben
1L1
1L1a
1S9 IR-Strahler über Tür
1L1
1L1b
1L2a
Telefon
SAT1
1L2
1L1 Leuchte mit Bewegungsmelder
1L1b
1L1b
1S10 IR-Heizkörper Wand unten
1S10 IR-Strahler Wand oben
Zählerverteiler Neu,
Ym 16 neu zu Haupterdung KG
1L1
1L1b
1S13 IR-Strahler Wand oben
1L1
1L1c
1L1d
1L1
1L1
1S13 IR-Heizkörper Wand unten
1L2
1L2
1L2a
1L2
1L1
1L2
1L2b
1L2
SAT2
1L2
1L4 Pelletsofen wo?
1L2
1S11 IR-Strahler oben
1L1c
1L1d
1L1e
1L1c
1L2b
1L2
Schalterdose+Leerrohr FX20 zu Telefon
1L2b
5
1S17 E-Speicher wo? Keller?
1S12 IR-Strahler über Türe
1L3 Licht und Schuko in Keller bohren!
Geschirrsp.
Spüle
Kühlschrank
Herd+Dunst.
Unterschrank
1L1e indirekte Beleuchtung Arbeitsfläche
1L1
1L2
SAT3
1S4
1S4
1S4
5
1S4 Dunstabz.
1S4
1L2
1L2
1S7 Geschirrsp.
1S6 Kühlschr.
1S5 E-Herd 3+N
Schalterdose+Leerrohr FX20 zu Telefon