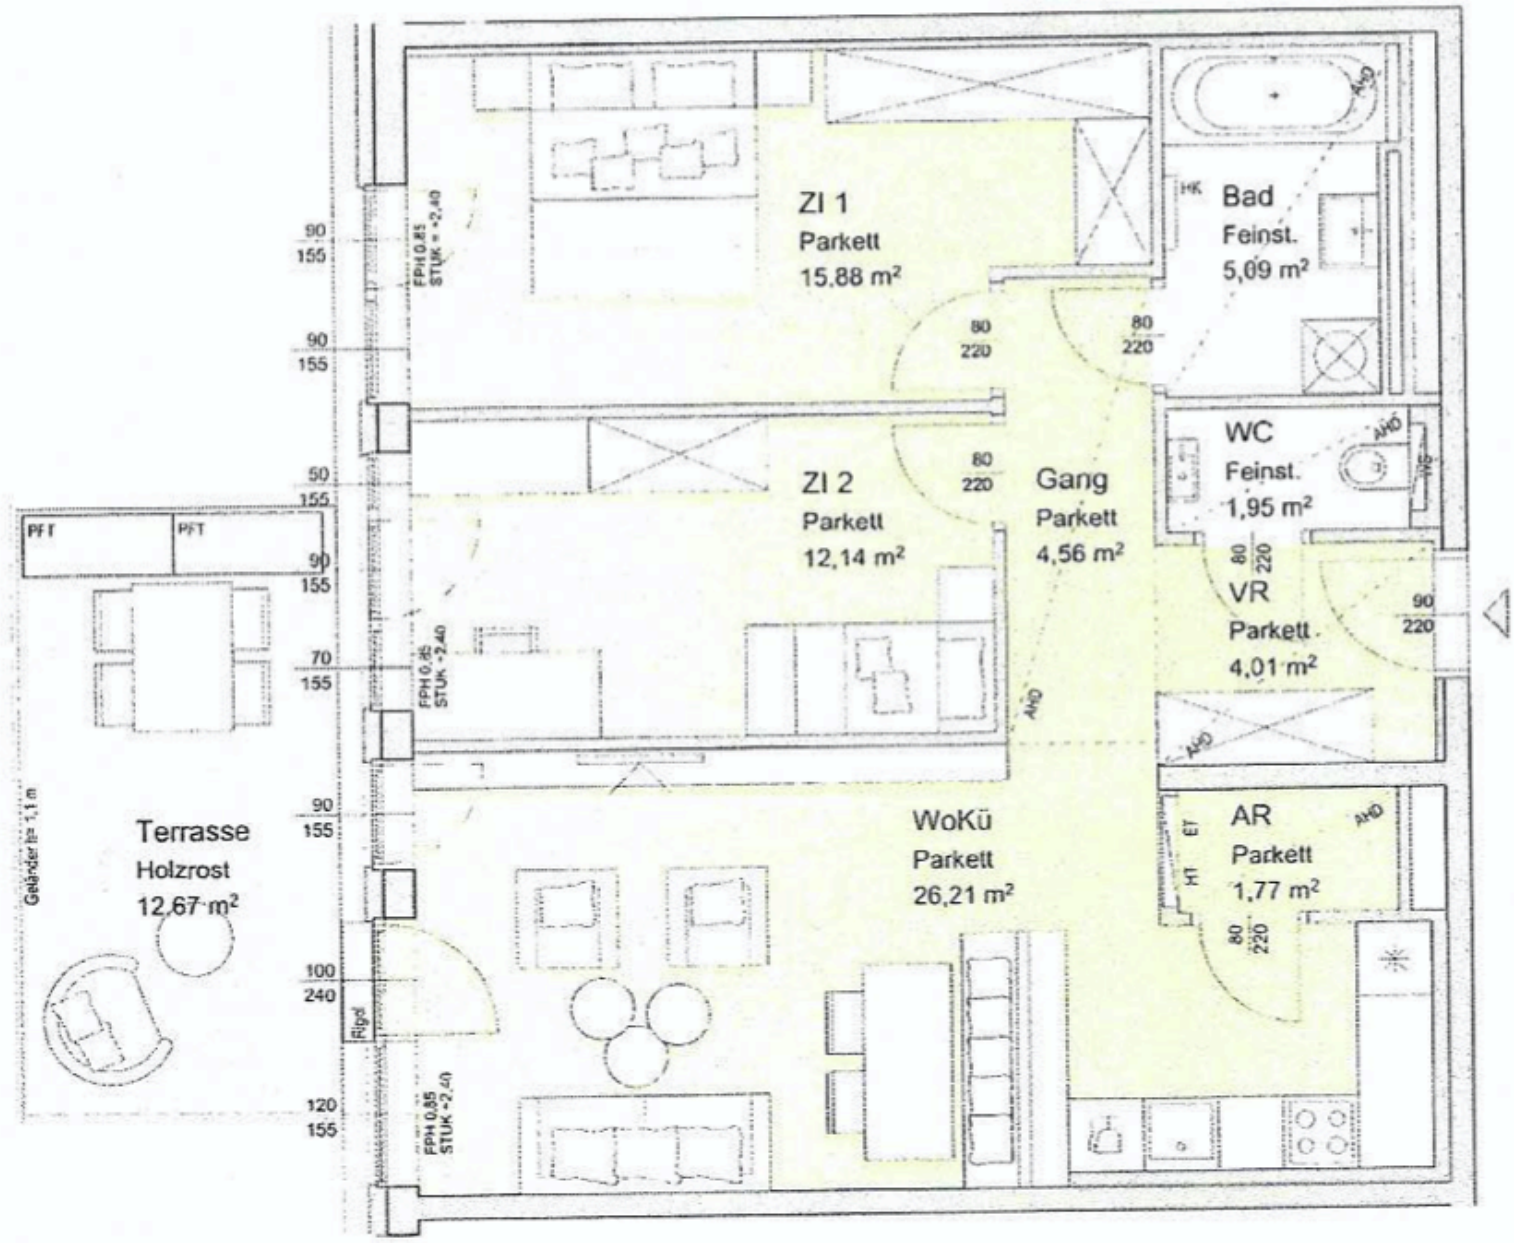

Grundriss Maßstab 1:50