




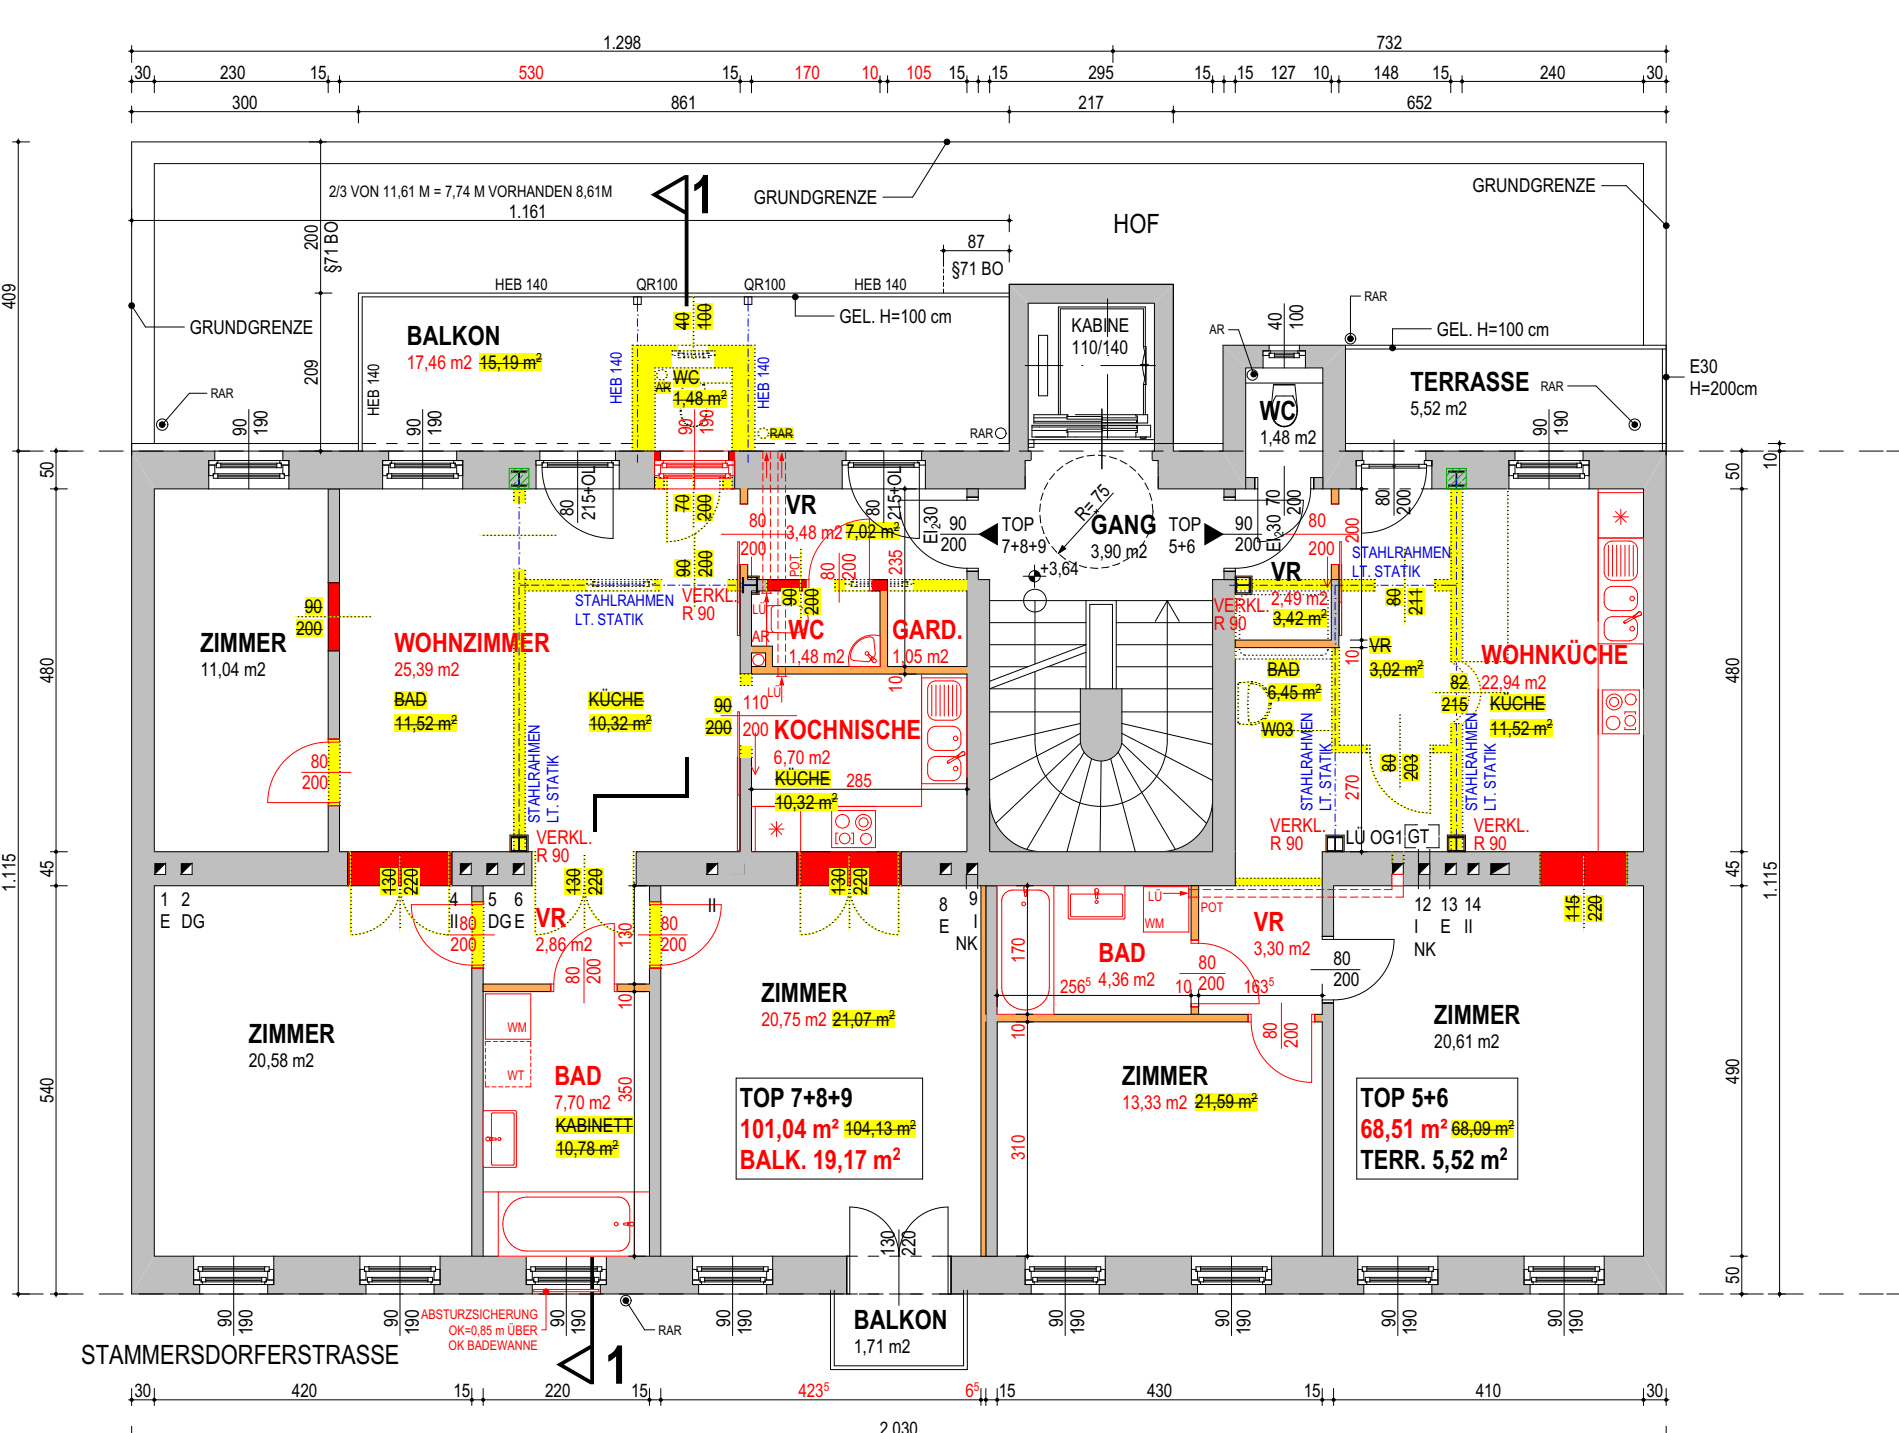


1. STOCK

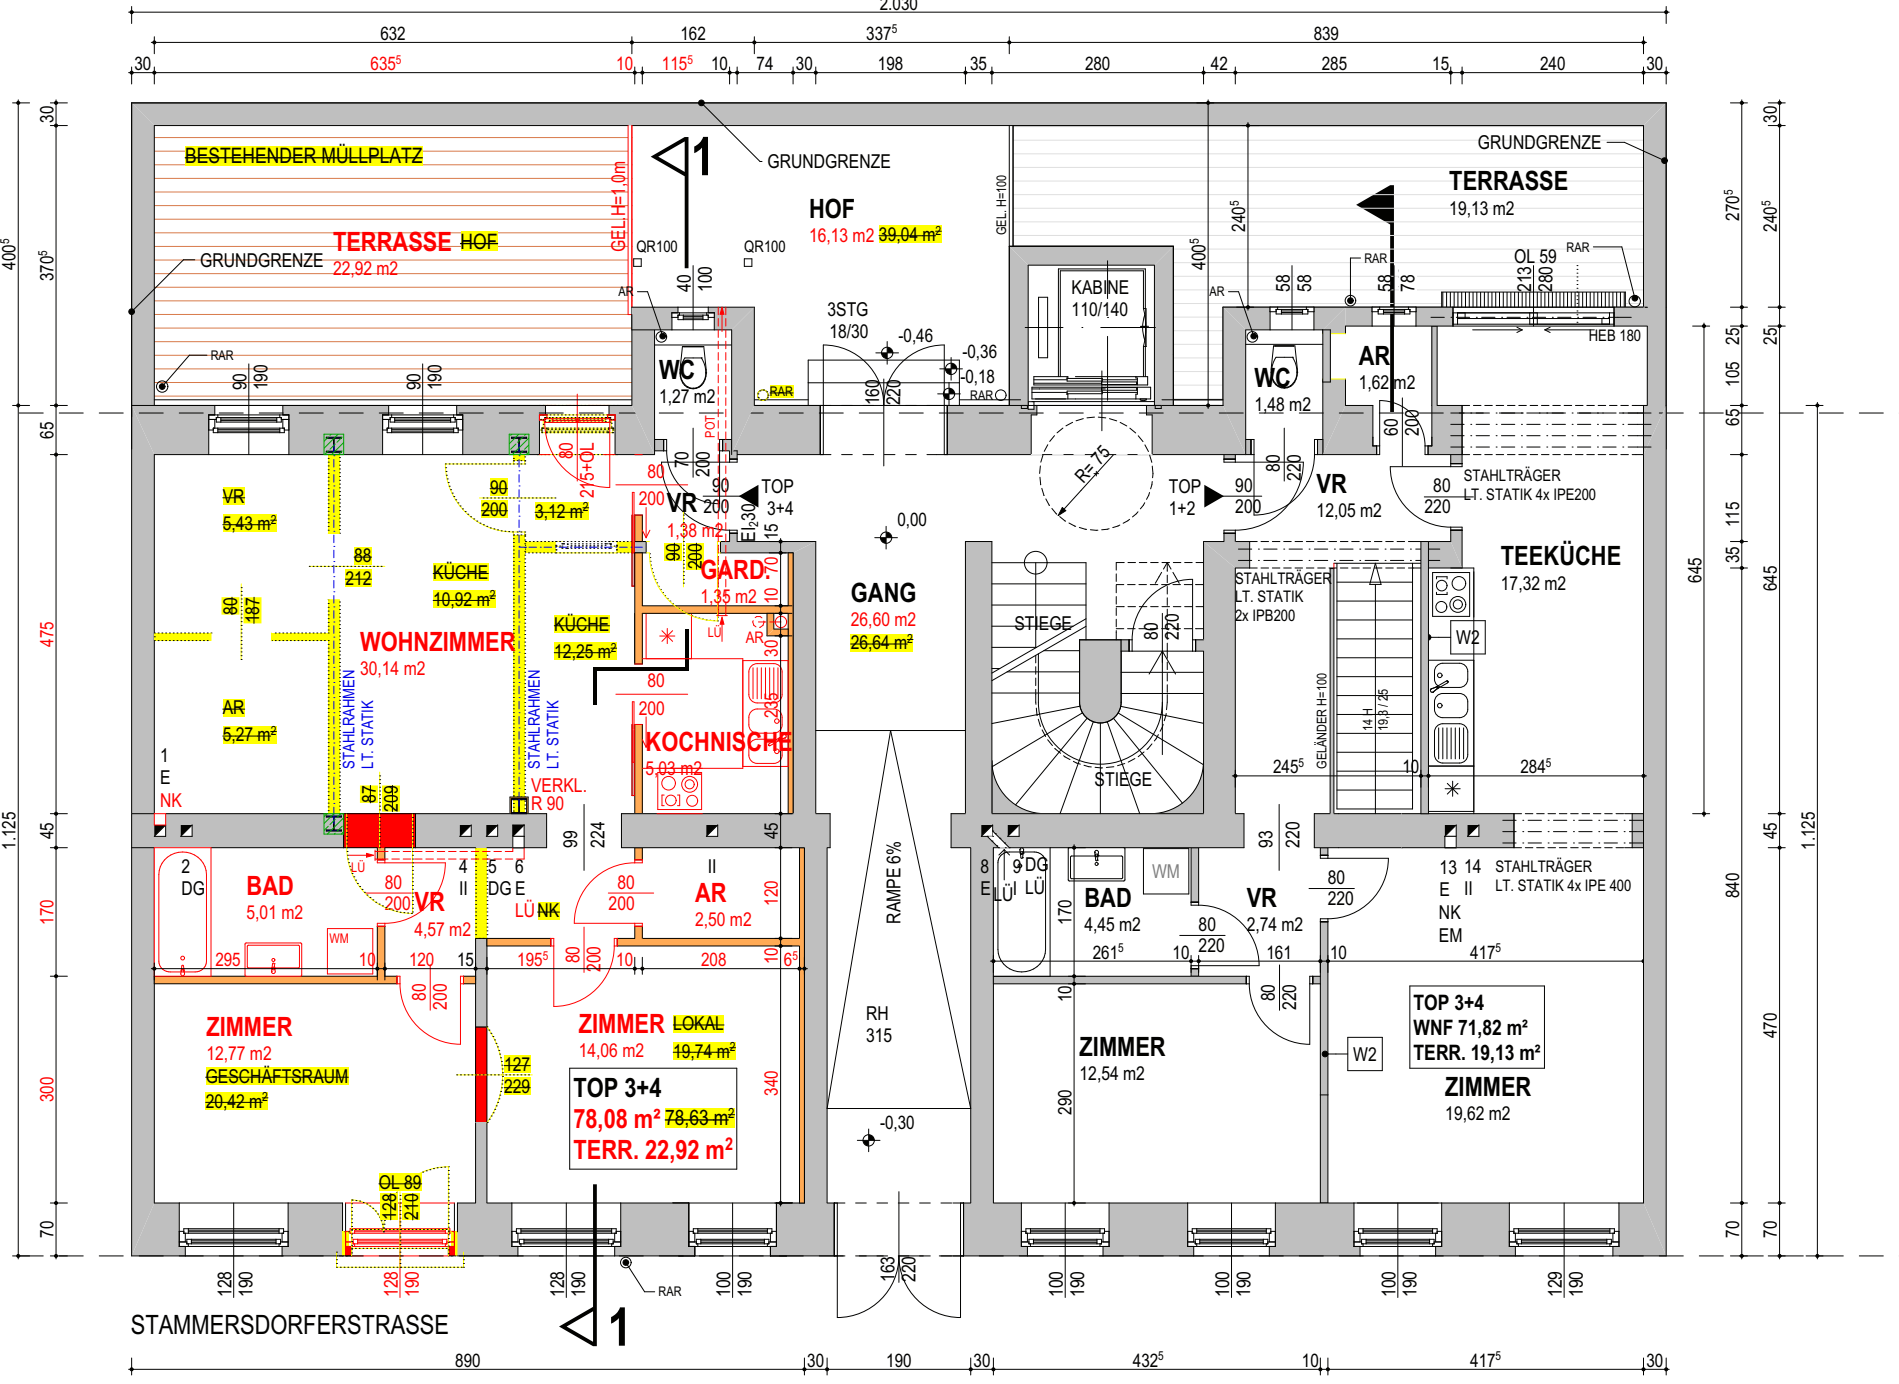


PARTERRE

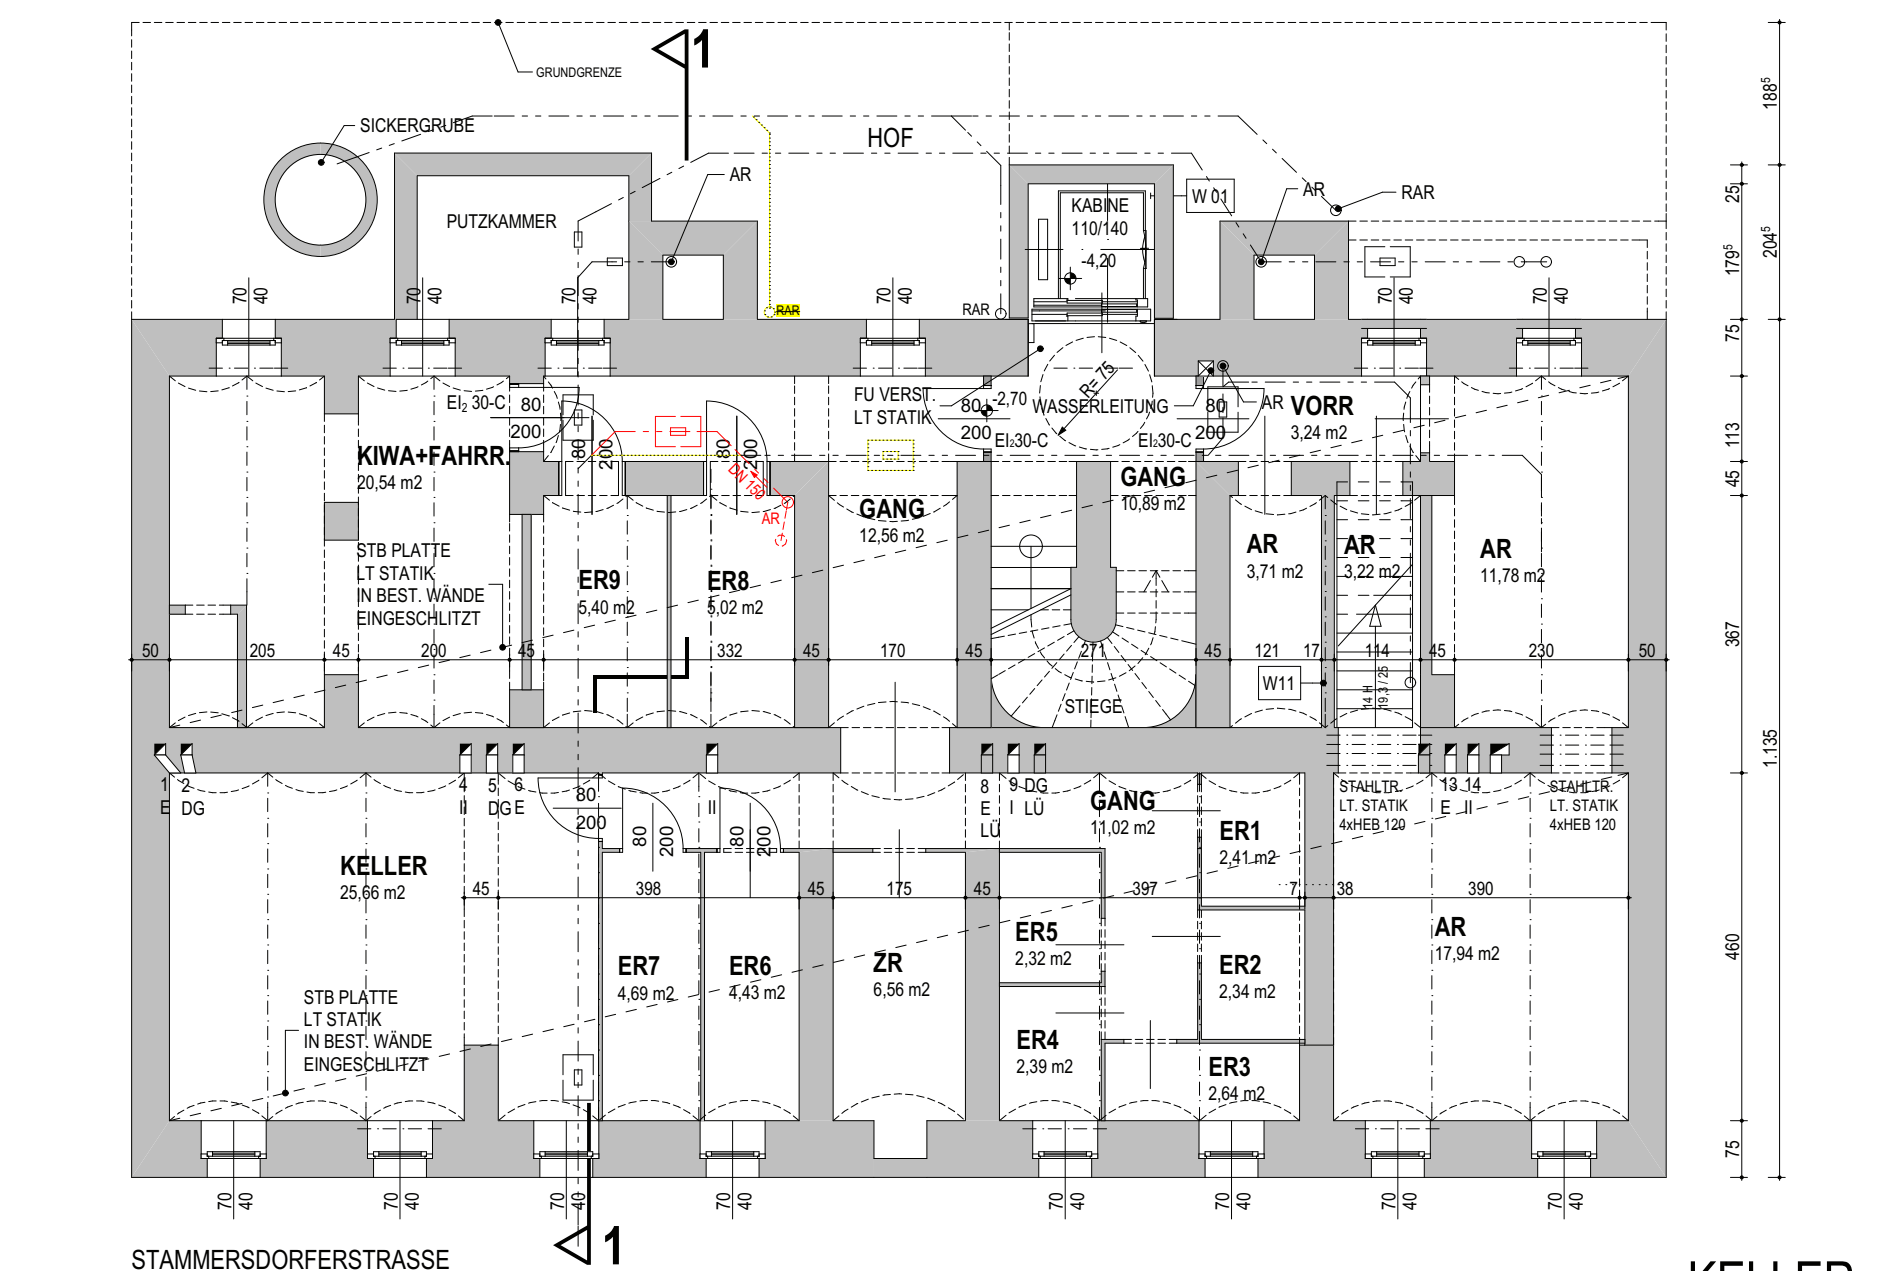


KELLER

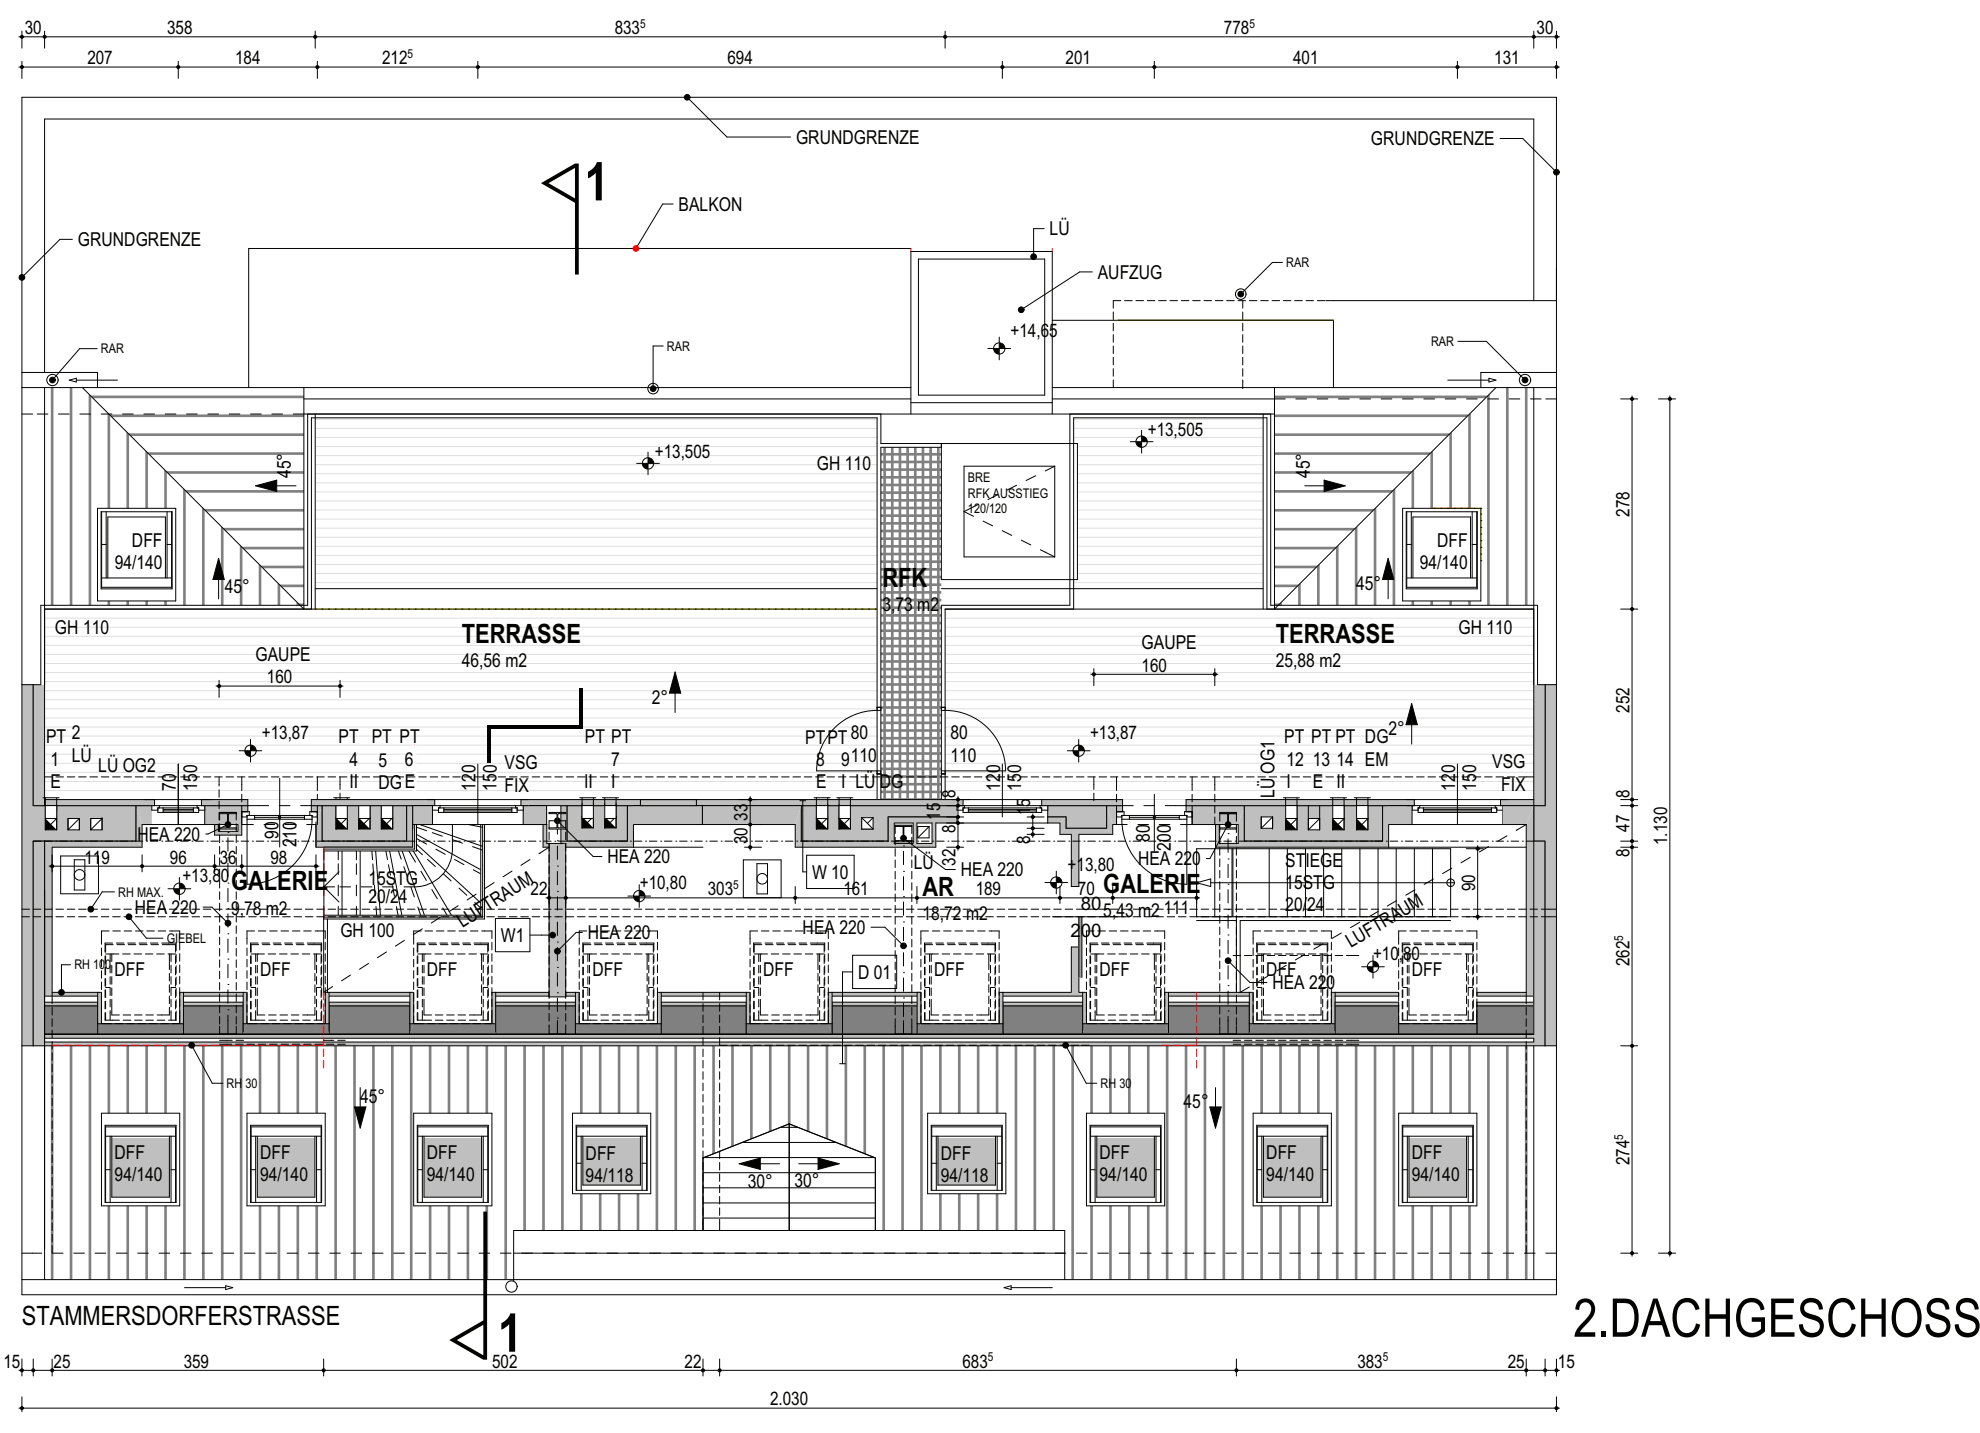

2. DACHGESCHOSS

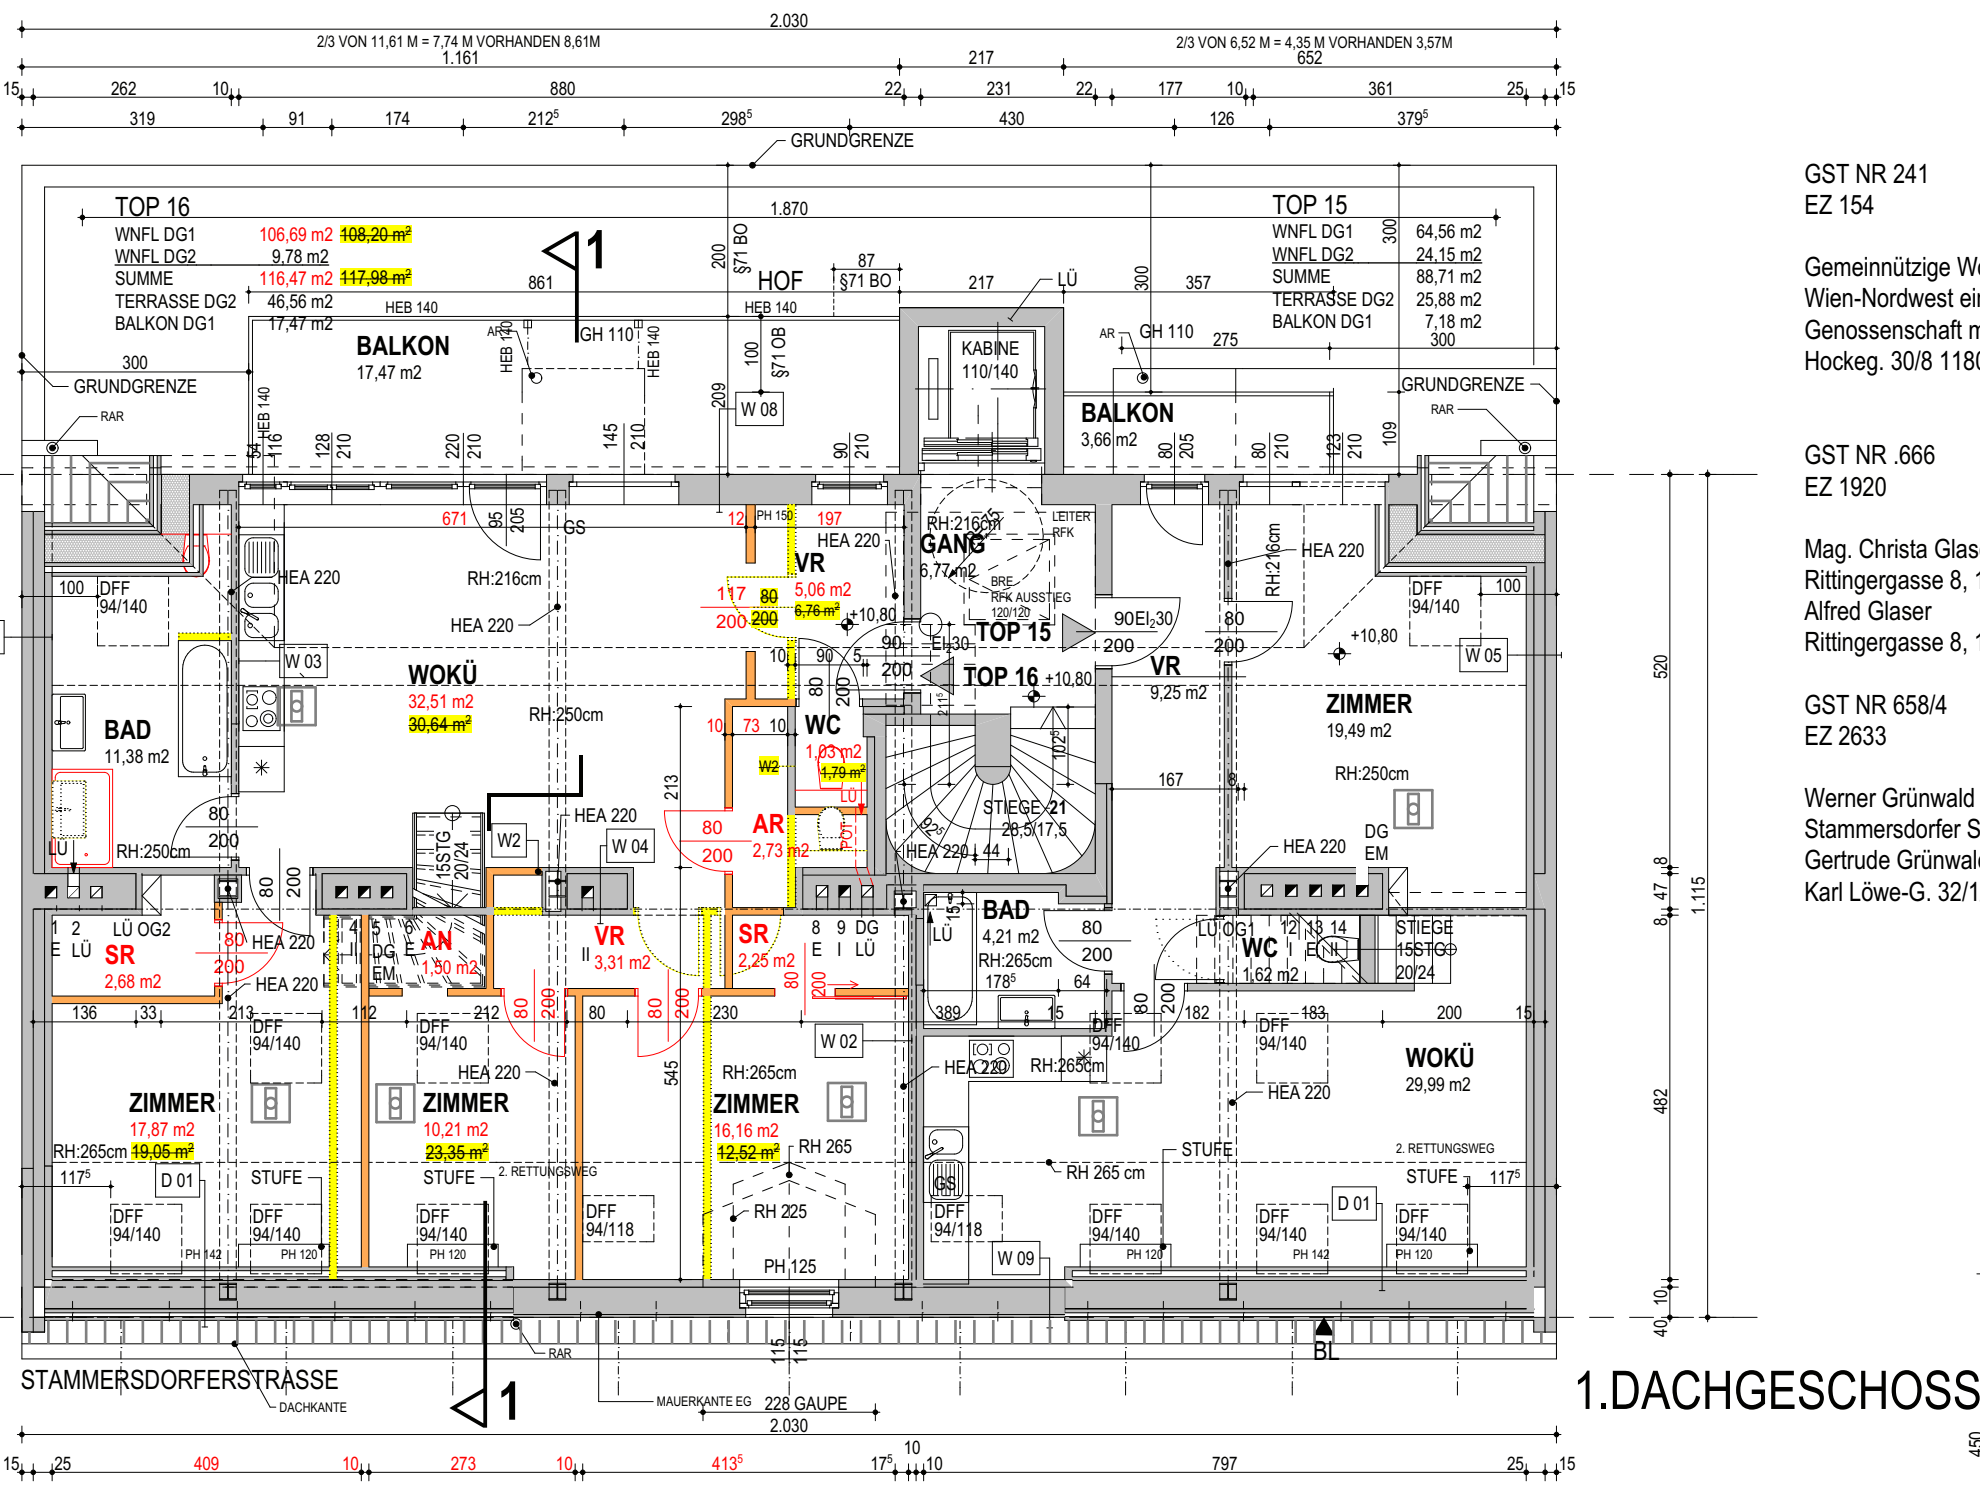

1. DACHGESCHOSS

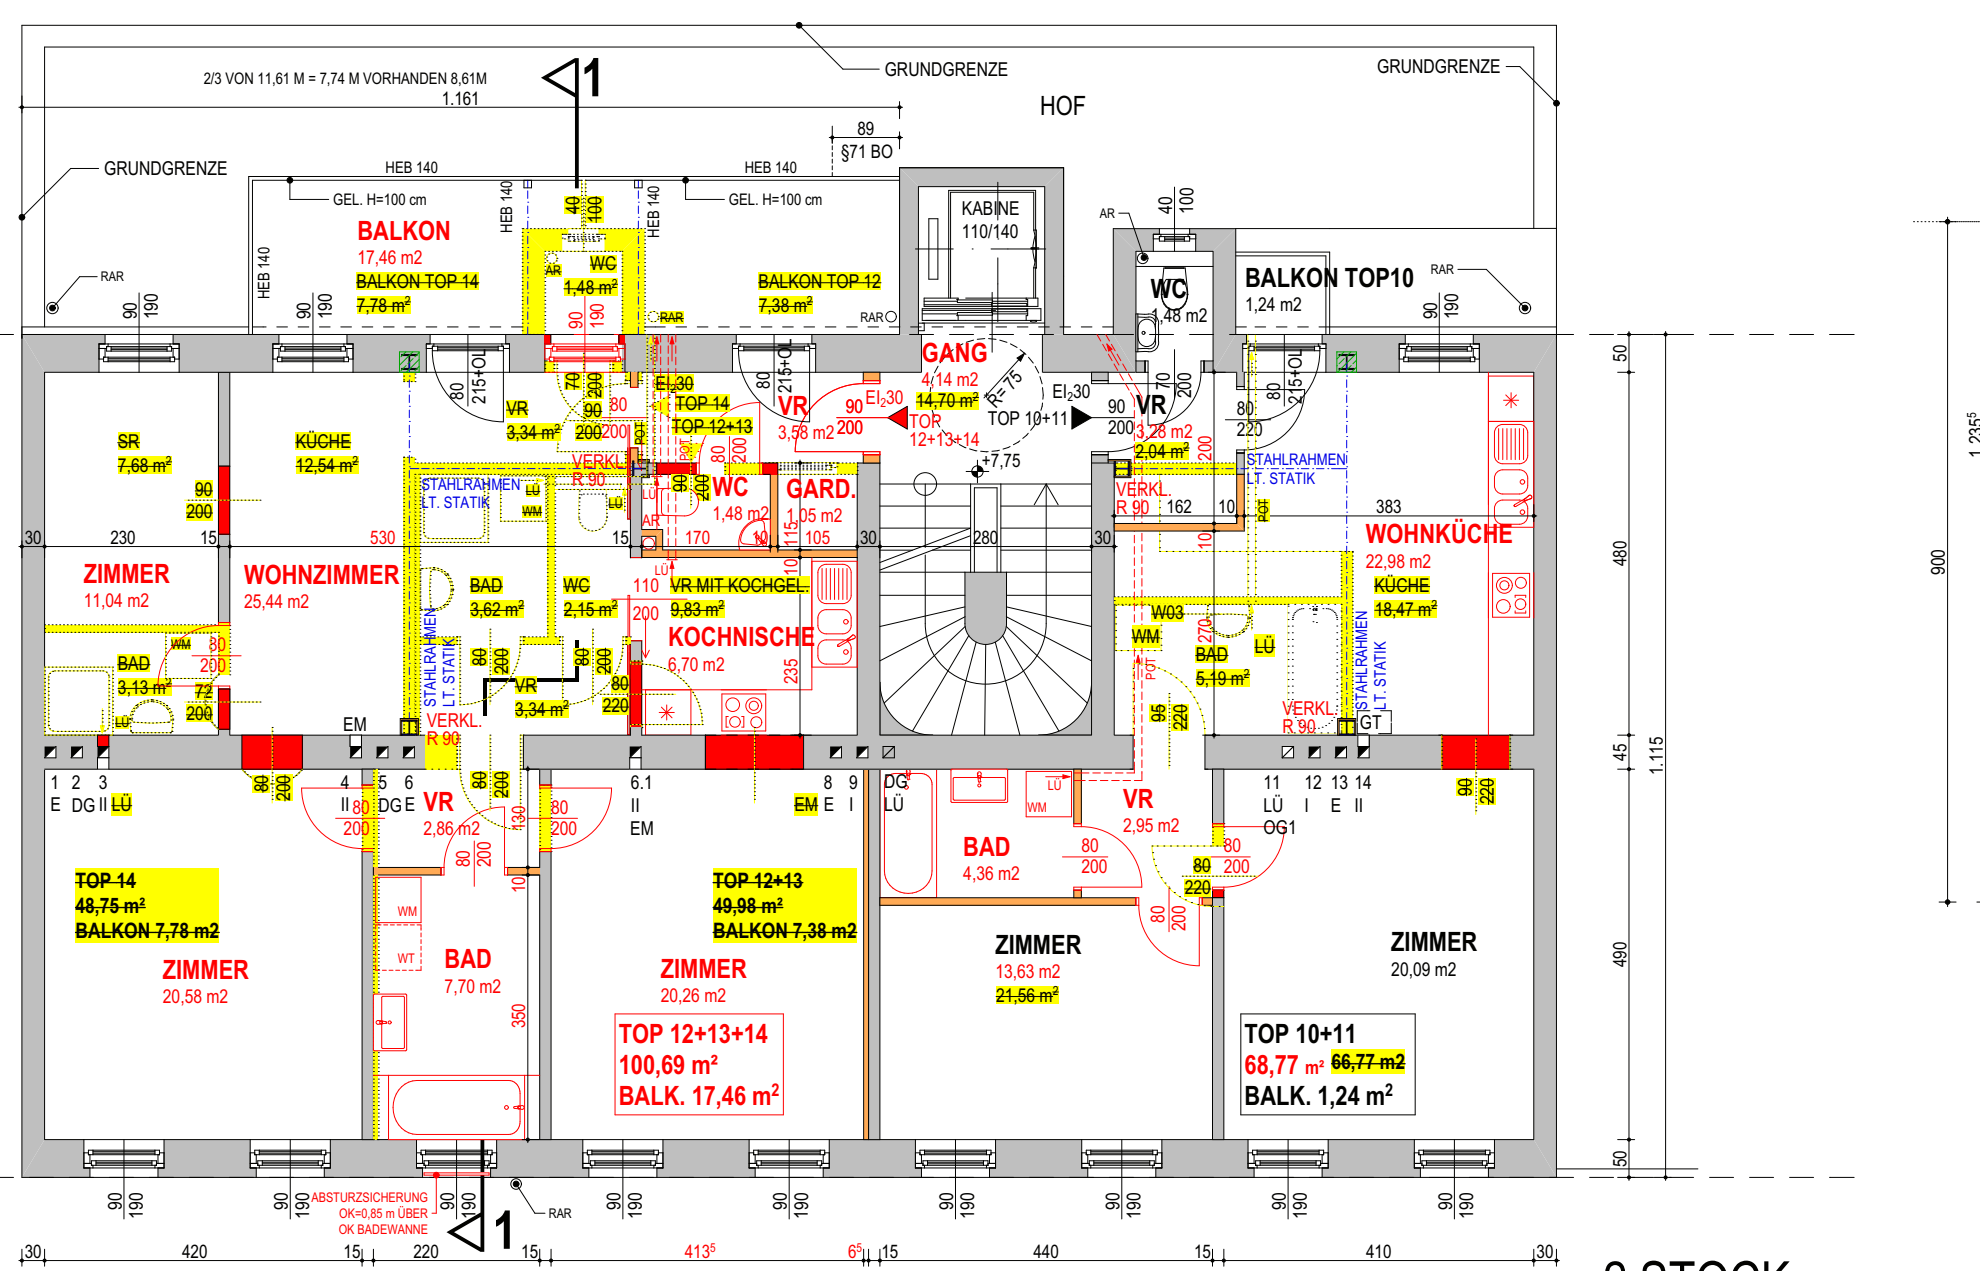

2. STOCK

AUFBAUTEN

W1 - AUFGUSSSCHACHT
STB-WAND 25.0 cm LT. STATIK
FEUCHTIGKEITSISOLIERUNG

W2 - WOHNUNGSTRENNWAND
GIPS-KARTON-PLATTEN (GKF)
C-METALLPROFIL
MINERALWOLLE
GIPS-KARTON-PLATTEN (GKF)
C-METALLPROFIL
GIPS-KARTON-PLATTEN (GKF)

W3 - NICHTTRAGENDE WAND (10.0 cm)
GIPS-KARTON-PLATTEN
MM-W NACH ÖN B 6035 ZW. C-METALLPROFIL
GIPS-KARTON-PLATTEN

W4 - KAMINWAND
GIPS-KARTON-PLATTEN (GKF)
MM-W NACH ÖN B 6035
VOLLZIEGEL
LUTSCH. SENKWR. >15 cm METALL
VOLLZIEGEL
MM-W NACH ÖN B 6035
GIPS-KARTON-PLATTEN (GKF)

W5 - FEUERMAUER BESTAND
GIPS-KL.
DAMPFSPERRE
MM-W NACH ÖNORM B 6035
VOLLZIEGEL VERPUTZT
GIPS-KL.
DAMPFSPERRE
MM-W NACH ÖNORM B 6035
VOLLZIEGEL VERPUTZT

W6 - FEUERMAUER
KUNSTHARZPUTZ (ARMERT)
ISOVER TRFP
HLZ
INNENPUTZ
KUNSTSTOFFDÜNNPUTZ
EPS-F NACH ÖN B 6035
VOLLZIEGEL
INNENPUTZ

W7
KUNSTSTOFFDÜNNPUTZ
EPS-F NACH ÖN B 6035
VOLLZIEGEL
INNENPUTZ

W8 - AUSSENWAND LEICHTBAUWAND
(HINTERLÜFTET)
ISOPUTZ
HERAKLITH
VERTIKALZIEGEL
TYVEK WIND- & WETTERSCHUTZ 1L/AG
ÜBERLAPPUNGSDAUERHAFT WINDDICHT VERKLEBT
ZEMENTGEBUNDENE SPANPLATTE
HOLZESTER DACHZISSEL
ISOVER-UNIKOLL-KAMINWOLLE
TEL. FLAMM- & DAMPFSPERRE 1L/AG
MONTAGELATUNG-LUFT
GKF-PLATTEN (2-FACH)

W9 - KNEISTOCK DG (BEST)
Kalk-Zementputz
Vollziegel
MM-W n. ÖN B 6035 zw. C-Profil
GKF-Platten (2 x 1,50 cm)

W10 - KAMINWAND - AUSSENWAND
Stahlblech mit Kunststoffzement armiert
EPS-F nach ÖNORM B 6000
Vollziegel
Lufthoch. senkr. 15 cm Metall
Vollziegel
MM-W nach ÖNORM B 6000
GKF-Platten (1,50 cm)

W11 - TRENNWAND KELLER
INNENPUTZ
VOLLZIEGEL
INNENPUTZ

D1 - STEILDACH 45°
BEIÖDCHENSTEIN BRAMA DONAU
LÄTTUNG
KONTROLIERUNG 80/50
UNTERSPENNBAHN DIFFUSIONSOFFEN
VOLLHOLZSCHÜLUNG
MM-W NACH ÖN B 6035 ZW. SPAREN
DAMPFSPERRE
MONTAGELATUNG-LUFT
GKF 2x1,5 CM

D2 - FLACHDACH (5°)
ZINKBLECH
STRUKTURIERTE TRENNLAUF FÜR ZINKBLECH
HINTERLÜFTUNG
UNTERSPENNBAHN-DIFFUSIONSOFFEN
VOLLHOLZSCHÜLUNG
MM-W NACH ÖN B 6035 SPAREN
= AUSGLEICH FÜR ROHRE
AUBETON LT. STATIK
DAMPFSPERRE
MONTAGELATUNG-LUFT
GKF 2 x 1,5 CM

D3 - FLACHDACH TERRASSE
EPOXIFUCHTIGKEITSABDICHTUNG
ZEMENTESTRICH GEMÄSS ÖNORM B 2232
PAE-FOLIE
MM-W NACH ÖN B 6035 (DTP 30/30)
LEICHTESCHÜTTUNG GEBUNDEN
= AUSGLEICH FÜR ROHRE
AUBETON LT. STATIK
DAMPFSPERRE
MONTAGELATUNG-LUFT
GKF 2 x 1,5 CM

D4 - DECKE WOHNUNGSINTERN (DG)
BOODBELAG
FERNKABEL-TROCKENESTRICHPLATTE
TRITTSCHALLDÄMMUNG - SPT-G 22/20
HOLZTRIMM LT. STATIK
SCHWIMMBELAGEN ODER LÄTTUNG
GIPS-KARTON-PLATTEN

D5 - DECKE ÜBER 2. STOCK WOHNUNG
BOODBELAG (KLEBEPAKET)
ZEMENTESTRICH GEMÄSS ÖNORM B 2232
PAE-FOLIE
MM-W NACH ÖN B 6035 (DTP 30/30)
LEICHTESCHÜTTUNG GEBUNDEN
= AUSGLEICH FÜR ROHRE
AUBETON LT. STATIK
DAMPFSPERRE
MONTAGELATUNG-LUFT
GKF 2 x 1,5 CM

D6 - DECKE ÜBER 2. ST. WOHNUNG
FLIESENBELAG GEKLEBT
EPOXIFUCHTIGKEITSABDICHTUNG
ZEMENTESTRICH GEMÄSS ÖNORM B 2232
PAE-FOLIE
MM-W NACH ÖN B 6035 (DTP 30/30)
LEICHTESCHÜTTUNG GEBUNDEN
= AUSGLEICH FÜR ROHRE
AUBETON LT. STATIK
DAMPFSPERRE
MONTAGELATUNG-LUFT
GKF 2 x 1,5 CM

D7 - DECKE WOHNUNG-NASSRÄUME
KER. FLEBSEN
KLEBER
FEUCHTIGKEITSISOLIERUNG-FLÜSSIGKEITSABDICHTUNG
ZEMENTESTRICH GEMÄSS ÖNORM B 2232
DIFF. OFFENE TRENNLAUF
TRITTSCHALLDÄMMPLATTE, TDP-T
AUSGLEICH FÜR ROHRE
STURZSCHÜLUNG
BEST. HOLZTRAMDECKE
STUKKATURSCHÜLUNG
VERPUTZ MIT PUTZTRÄGER
GIPS NUR GEGEN UNTERSCHÜTTUNG

D8 - DECKE ÜBER WOHNUNG
PARKETT
ZEMENTESTRICH GEMÄSS ÖNORM B 2232
DIFF. OFFENE TRENNLAUF
TRITTSCHALLDÄMMUNG - SPT-G 22/20
HOLZTRIMM LT. STATIK
SCHWIMMBELAGEN ODER LÄTTUNG
GIPS-KARTON-PLATTEN

D9 - DECKE ÜBER WOHNUNG
PARKETT
ZEMENTESTRICH GEMÄSS ÖNORM B 2232
DIFF. OFFENE TRENNLAUF
TRITTSCHALLDÄMMUNG - SPT-G 22/20
HOLZTRIMM LT. STATIK
SCHWIMMBELAGEN ODER LÄTTUNG
GIPS-KARTON-PLATTEN

D10 - DECKE ÜBER WOHNUNG
PARKETT
ZEMENTESTRICH GEMÄSS ÖNORM B 2232
DIFF. OFFENE TRENNLAUF
TRITTSCHALLDÄMMUNG - SPT-G 22/20
HOLZTRIMM LT. STATIK
SCHWIMMBELAGEN ODER LÄTTUNG
GIPS-KARTON-PLATTEN

D11 - DECKE ÜBER WOHNUNG
PARKETT
ZEMENTESTRICH GEMÄSS ÖNORM B 2232
DIFF. OFFENE TRENNLAUF
TRITTSCHALLDÄMMUNG - SPT-G 22/20
HOLZTRIMM LT. STATIK
SCHWIMMBELAGEN ODER LÄTTUNG
GIPS-KARTON-PLATTEN

D12 - DECKE ÜBER WOHNUNG
PARKETT
ZEMENTESTRICH GEMÄSS ÖNORM B 2232
DIFF. OFFENE TRENNLAUF
TRITTSCHALLDÄMMUNG - SPT-G 22/20
HOLZTRIMM LT. STATIK
SCHWIMMBELAGEN ODER LÄTTUNG
GIPS-KARTON-PLATTEN

D13 - DECKE ÜBER WOHNUNG
PARKETT
ZEMENTESTRICH GEMÄSS ÖNORM B 2232
DIFF. OFFENE TRENNLAUF
TRITTSCHALLDÄMMUNG - SPT-G 22/20
HOLZTRIMM LT. STATIK
SCHWIMMBELAGEN ODER LÄTTUNG
GIPS-KARTON-PLATTEN

D14 - DECKE ÜBER WOHNUNG
PARKETT
ZEMENTESTRICH GEMÄSS ÖNORM B 2232
DIFF. OFFENE TRENNLAUF
TRITTSCHALLDÄMMUNG - SPT-G 22/20
HOLZTRIMM LT. STATIK
SCHWIMMBELAGEN ODER LÄTTUNG
GIPS-KARTON-PLATTEN

D15 - DECKE ÜBER WOHNUNG
PARKETT
ZEMENTESTRICH GEMÄSS ÖNORM B 2232
DIFF. OFFENE TRENNLAUF
TRITTSCHALLDÄMMUNG - SPT-G 22/20
HOLZTRIMM LT. STATIK
SCHWIMMBELAGEN ODER LÄTTUNG
GIPS-KARTON-PLATTEN

SNITT 1-1

GST NR 241
EZ 154
Gemeinnützige Wohnungsgenossenschaft
Wien-Nordwest eingetragene
Genossenschaft m.b.H.
Hockeg 30/8 1200 WIEN

GST NR 666
EZ 1920
Mag. Christa Glaser
Rittlingergasse 8, 1210 WIEN
Alfred Glaser
Rittlingergasse 8, 1210 WIEN

GST NR 650/4
EZ 2633
Werner Grünwald
Stammersdorfer Str. 129-131 1210 WIEN
Gertrude Grünwald
Karl Löwe-G. 32/1/4 1210 WIEN

GST NR 699/5
EZ 2236
Musliu GesmbH
Schuchardstraße 16/1, 1210 WIEN
Dr. Alexander Reller
Herenholzgasse 30, 1210 WIEN
Kornelia Reller
Herenholzgasse 30, 1210 WIEN
Gerhard Radbauer
Greiseneckergasse 7/17, 1200 WIEN
Edith Radbauer
Greiseneckergasse 7/17, 1200 WIEN

GST NR 369
EZ 175
Susan Mlangi
Stammersdorfer Str. 135 1210 WIEN
Silvia Auer
Bernardg. 32/7 1070 WIEN

GST NR 658/14
EZ 2709
Patrick Strömer
Bühlgasse 1/8/4/6, 1210 WIEN
Martin Strömer
Bühlgasse 1/8/4/6, 1210 WIEN

GST NR 658/4
EZ 2709
Patrick Strömer
Bühlgasse 1/8/4/6, 1210 WIEN
Martin Strömer
Bühlgasse 1/8/4/6, 1210 WIEN

GST NR 658/4
EZ 2709
Patrick Strömer
Bühlgasse 1/8/4/6, 1210 WIEN
Martin Strömer
Bühlgasse 1/8/4/6, 1210 WIEN

SNITT 1-1

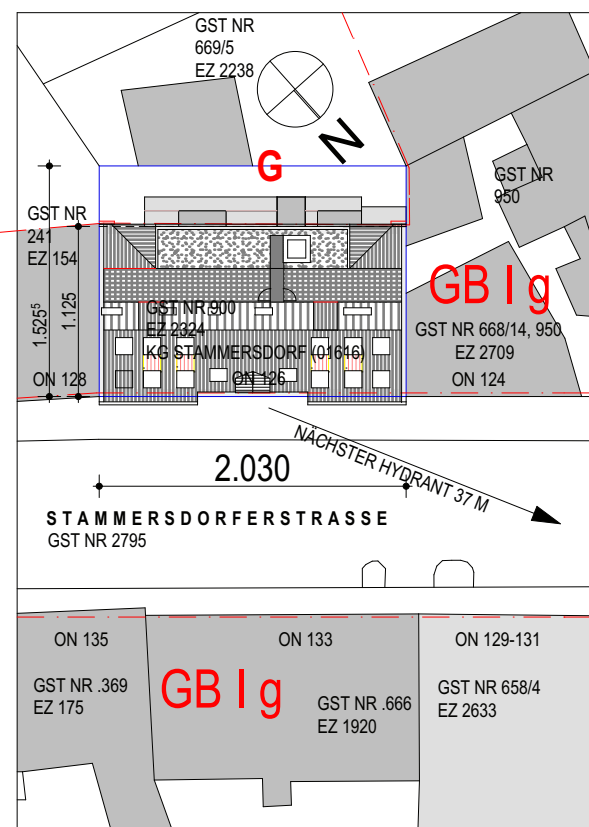

LAGEPLAN 1:500



STRASSENANSICHT



HOFANSICHT

Für das Bauvorhaben wird bestätigt, dass die Grundsätze des barrierefreien Planens und Bauens eingehalten werden. Insbesondere wird bestätigt, dass bei der Planung bzw. bei der Ausführung des Bauvorhabens alle baurechtlichen Anforderungen der Wiener Bauordnung (BO) sowie der in der Wiener Bautechnikverordnung (WBTv) verbindlich erklärten OIB-Richtlinie 4, gegebenenfalls in Verbindung mit O-NORM B 1600 eingehalten werden.

Es wird ausdrücklich erklärt, dass die im Energieausweis bzw. Nachweis über den Wärmeschutz und den Nachweis über den Schallschutz angegebenen Aufbauten und Angaben (U-Werte und R_w-Wert der transparenten Bauteile bzw. Fenster, g und 2) – gegebenenfalls mit Ergänzungen bzw. Korrekturen – mit jenen auf dem Einreichplan übereinstimmen, insbesondere hinsichtlich der Dicke sowie des Materials bzw. der Type der Bauteile.

LEGENDE:

ABBRUCH	STAHLBETON
BESTAND	WÄRMEDÄMMUNG
NEU	STAHLTRÄGER
GK (LEICHTBAU)	HOLZ

ABKÜRZUNGEN

ZWD...	ABGEHÄNGTE ZWISCHENDECKE
AR...	ABFALLROHR
RAR...	REGENABFALLROHR
RA...	RAUMHOHE
FOK...	FLUSSBOGENÜBERKANTE
LU...	LÜFTUNG
PT...	PUTZTRÄGER
EM...	EINMÄNDUNG
NK...	NOTKAMIN
ÜLAR...	ÜBERLÜFTUNG ABFALLROHR
VS...	VORSATZSCHALE
POT...	POTERIE
TH	THERMIE

BRANDSCHUTZ

E130	BRANDSCHUTZKLASSE-TÜREN (E130-C)
R30	BRANDWIDERSTAND-GLAS
E30	BRANDWIDERSTAND-BAUTEILE

BAUTEILE

GIPS-KARTON-PLATTEN IN NASSRÄUMEN SIND
FEUCHTRÄUMPLATTEN
ALLE TÜRGRÖSSEN SIND DURCHGANGSLICHTEN
ALLE INNENGEHÖR RÄUME WERDEN
MECHANISCH INS FREIE BE- UND
ENTLÜFTET
WC WERDEN INS FREIE ENTLÜFTET
DIE WOHNUNG WIRD MIT EINER GASETAGENHEIZUNG BEHEIZT
ISOLIEREBENE IN NASSRÄUMEN ÜBER ESTRICH

4. PLANWECHSEL

FÜR DIE BAULICHE ÄNDERUNGEN
FÜR DAS WOHNHAUS
STAMMERSDORFERSTRASSE 126, 1210 WIEN

GRUNDST. NR.:	900	EINLAGEZAHL:	2324
GRUNDST. GR.:		KAT. GEM.:	STAMMERSDORF
BAUWERBER:		GRUNDEIGENTÜMER:	

BAUFÜHRER:	PLANVERFASSER:
------------	----------------

PARIE:	A B C D E F G H J K L M BÜRO
--------	------------------------------

PLANINHALT	GRUNDRISS SCHNITTE LAGEPLAN ANSICHT	MASSTAB = 1:100 PROJ. NR.: STA126 GEZ.: SLI DATUM: 2016-02-12	PLAN NR.: 2 INDEX:
------------	--	--	-----------------------

RH+ architekten zt gmbh	DIESES PROJ. BZW. PLAN IST URHEBERRECHTLICH GESCHÜTZT ©
-------------------------	---