



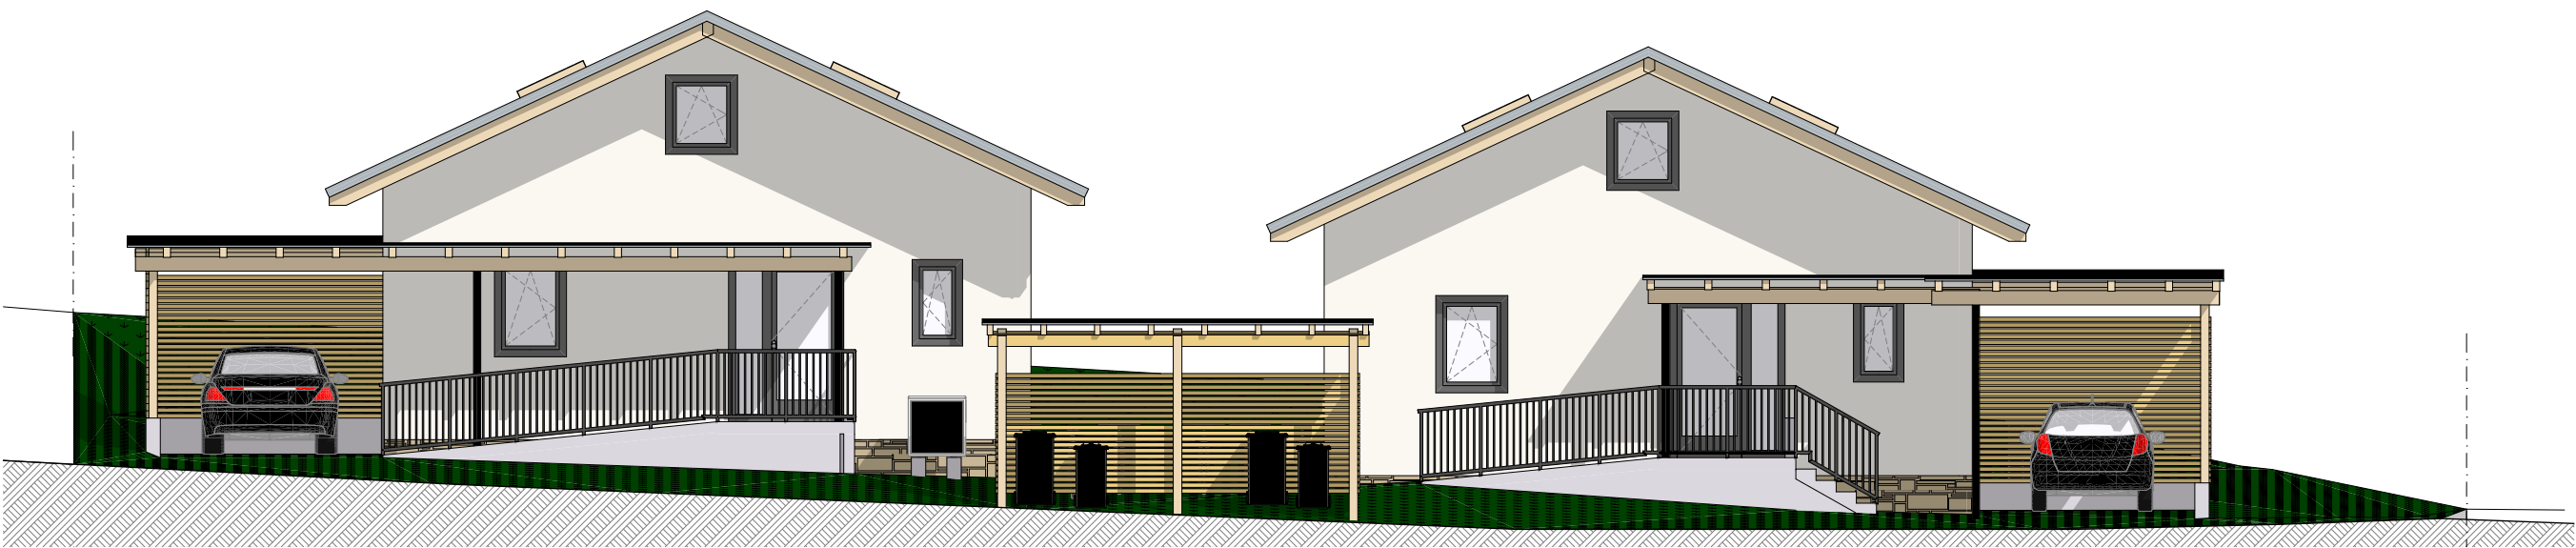


Ostansicht

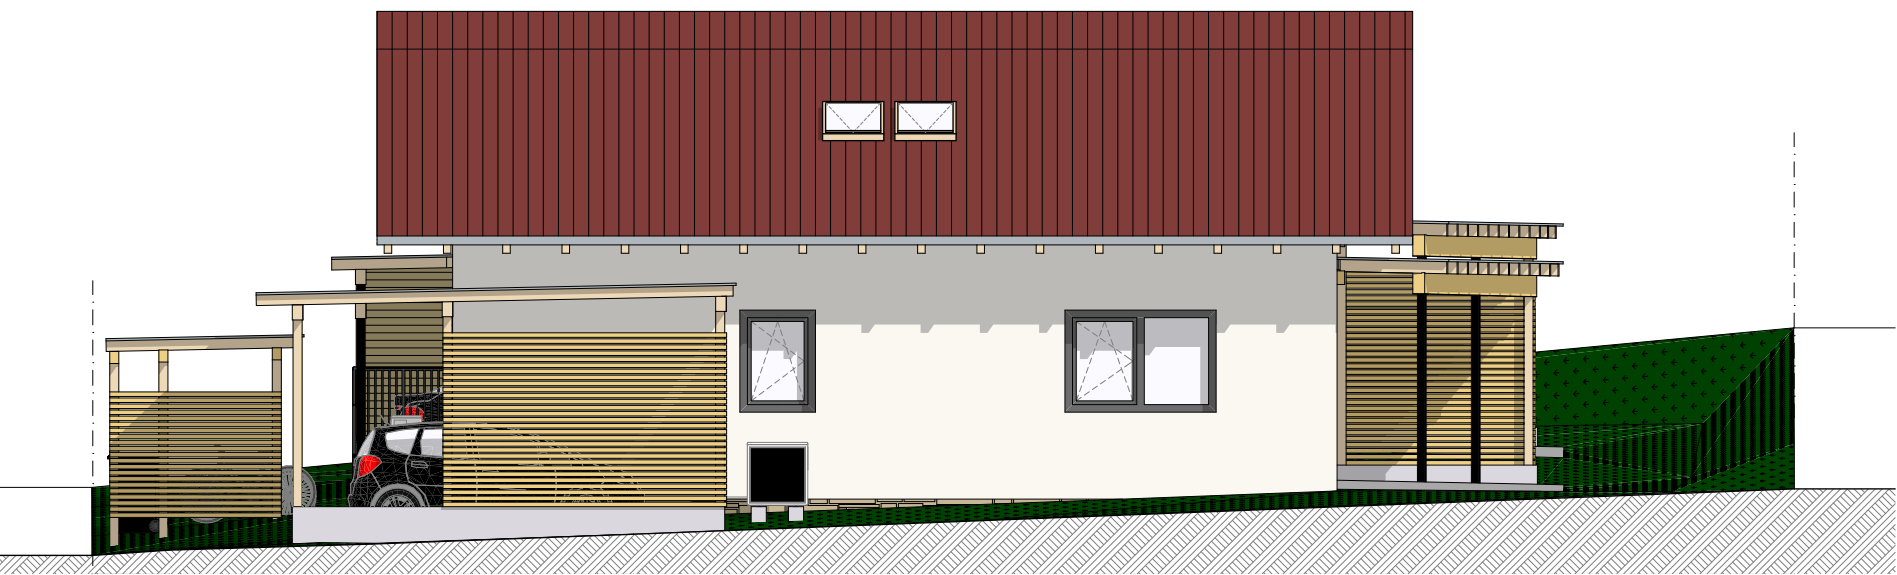


Nordansicht




Westansicht

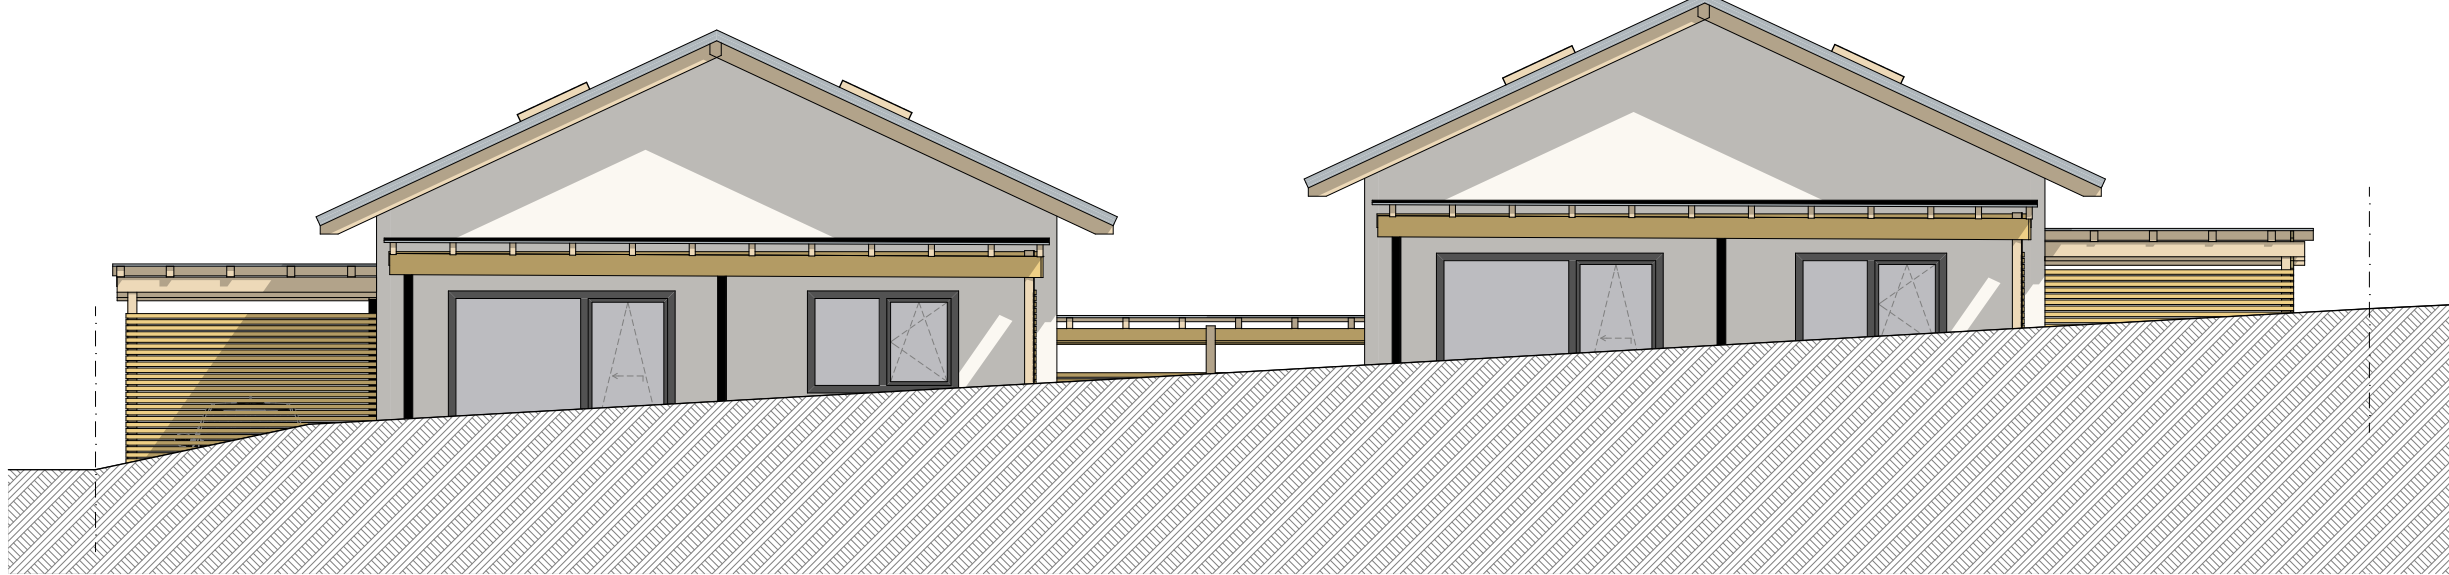


Südansicht

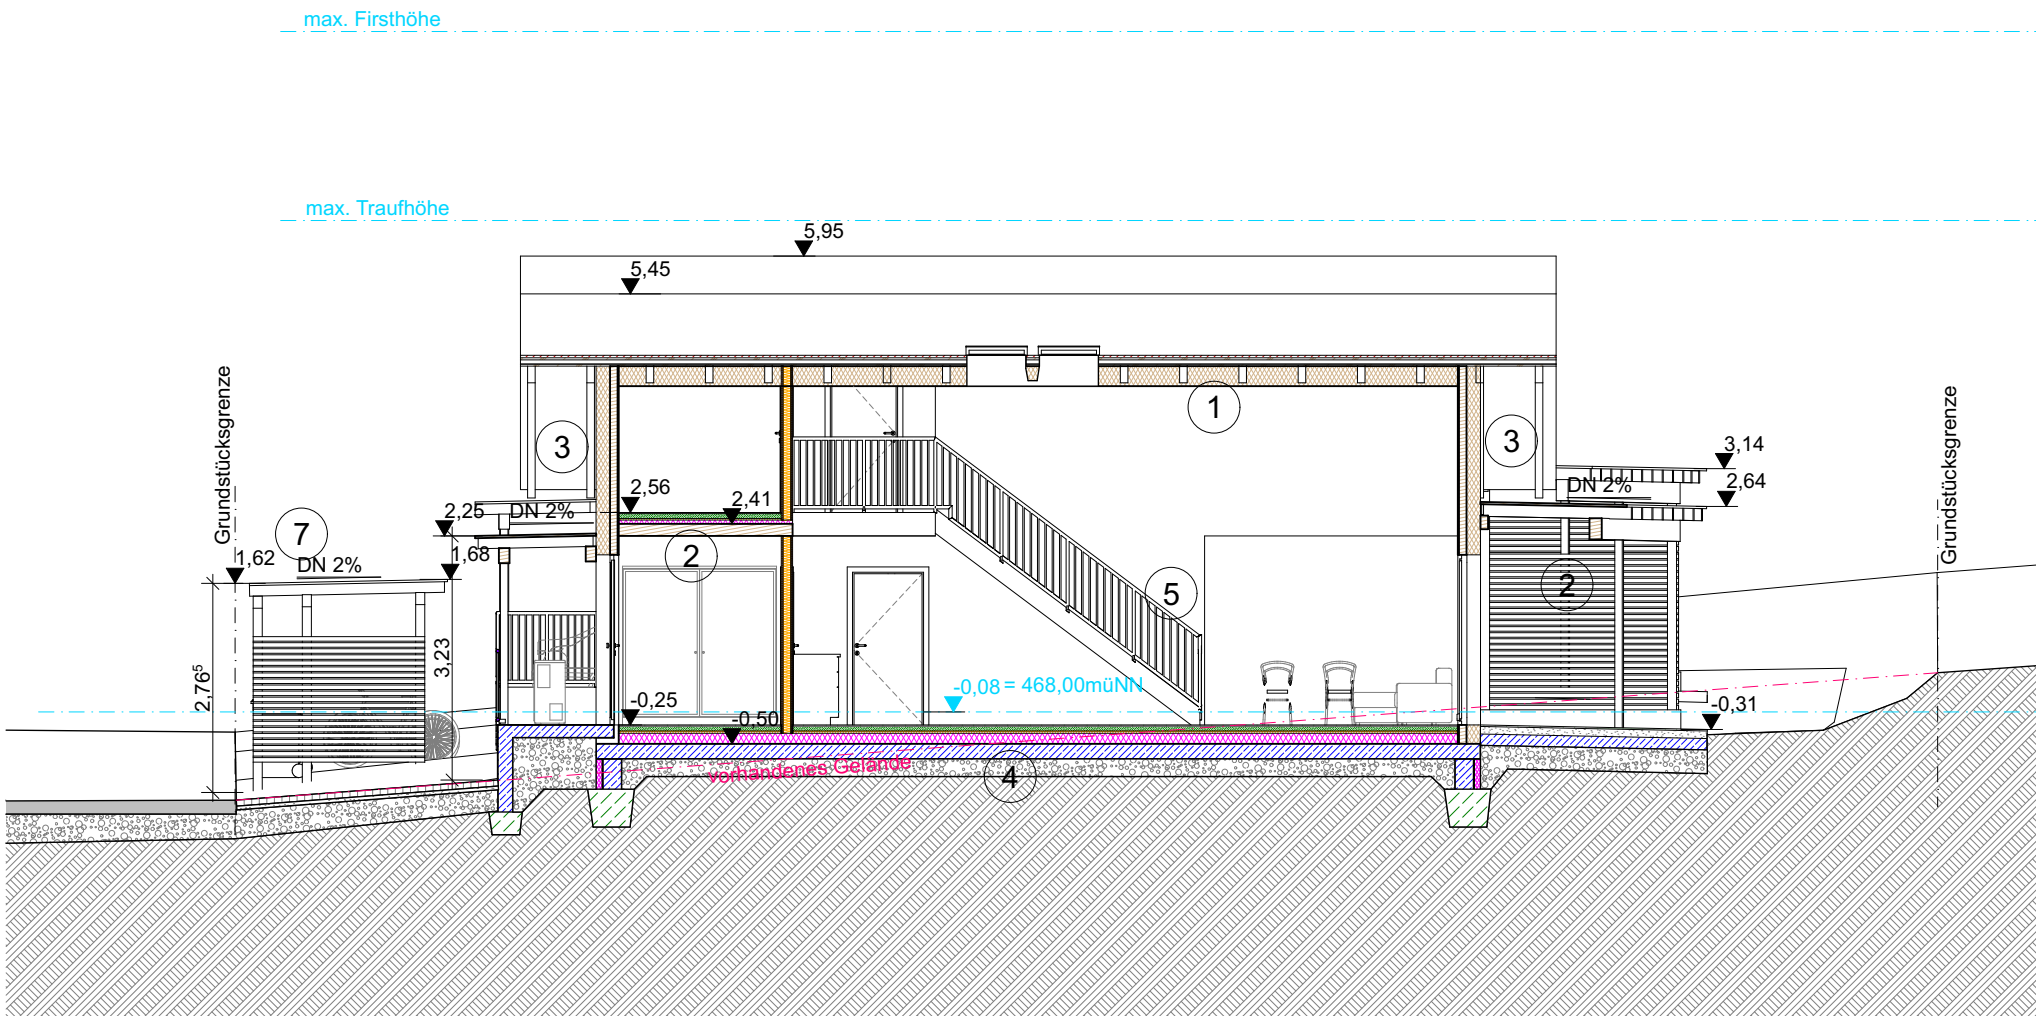


Schnitt 1 - 1

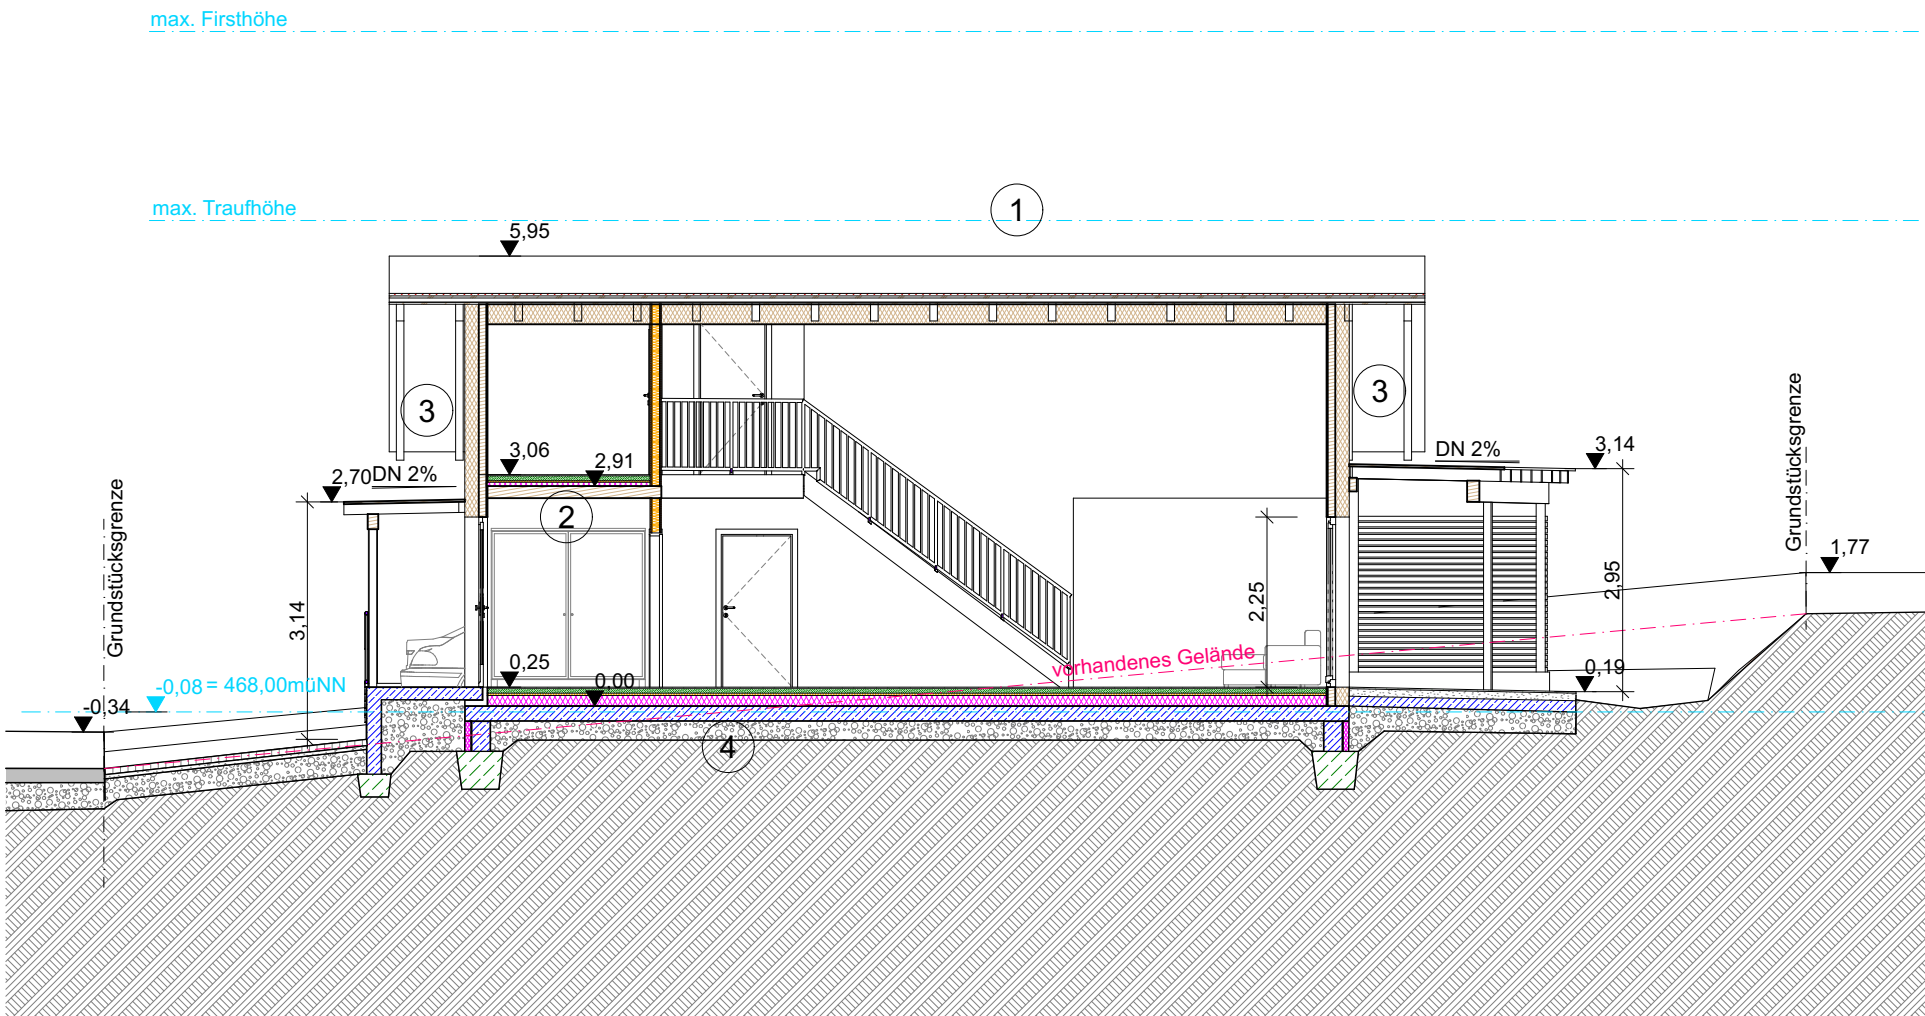


Schnitt 2 - 2

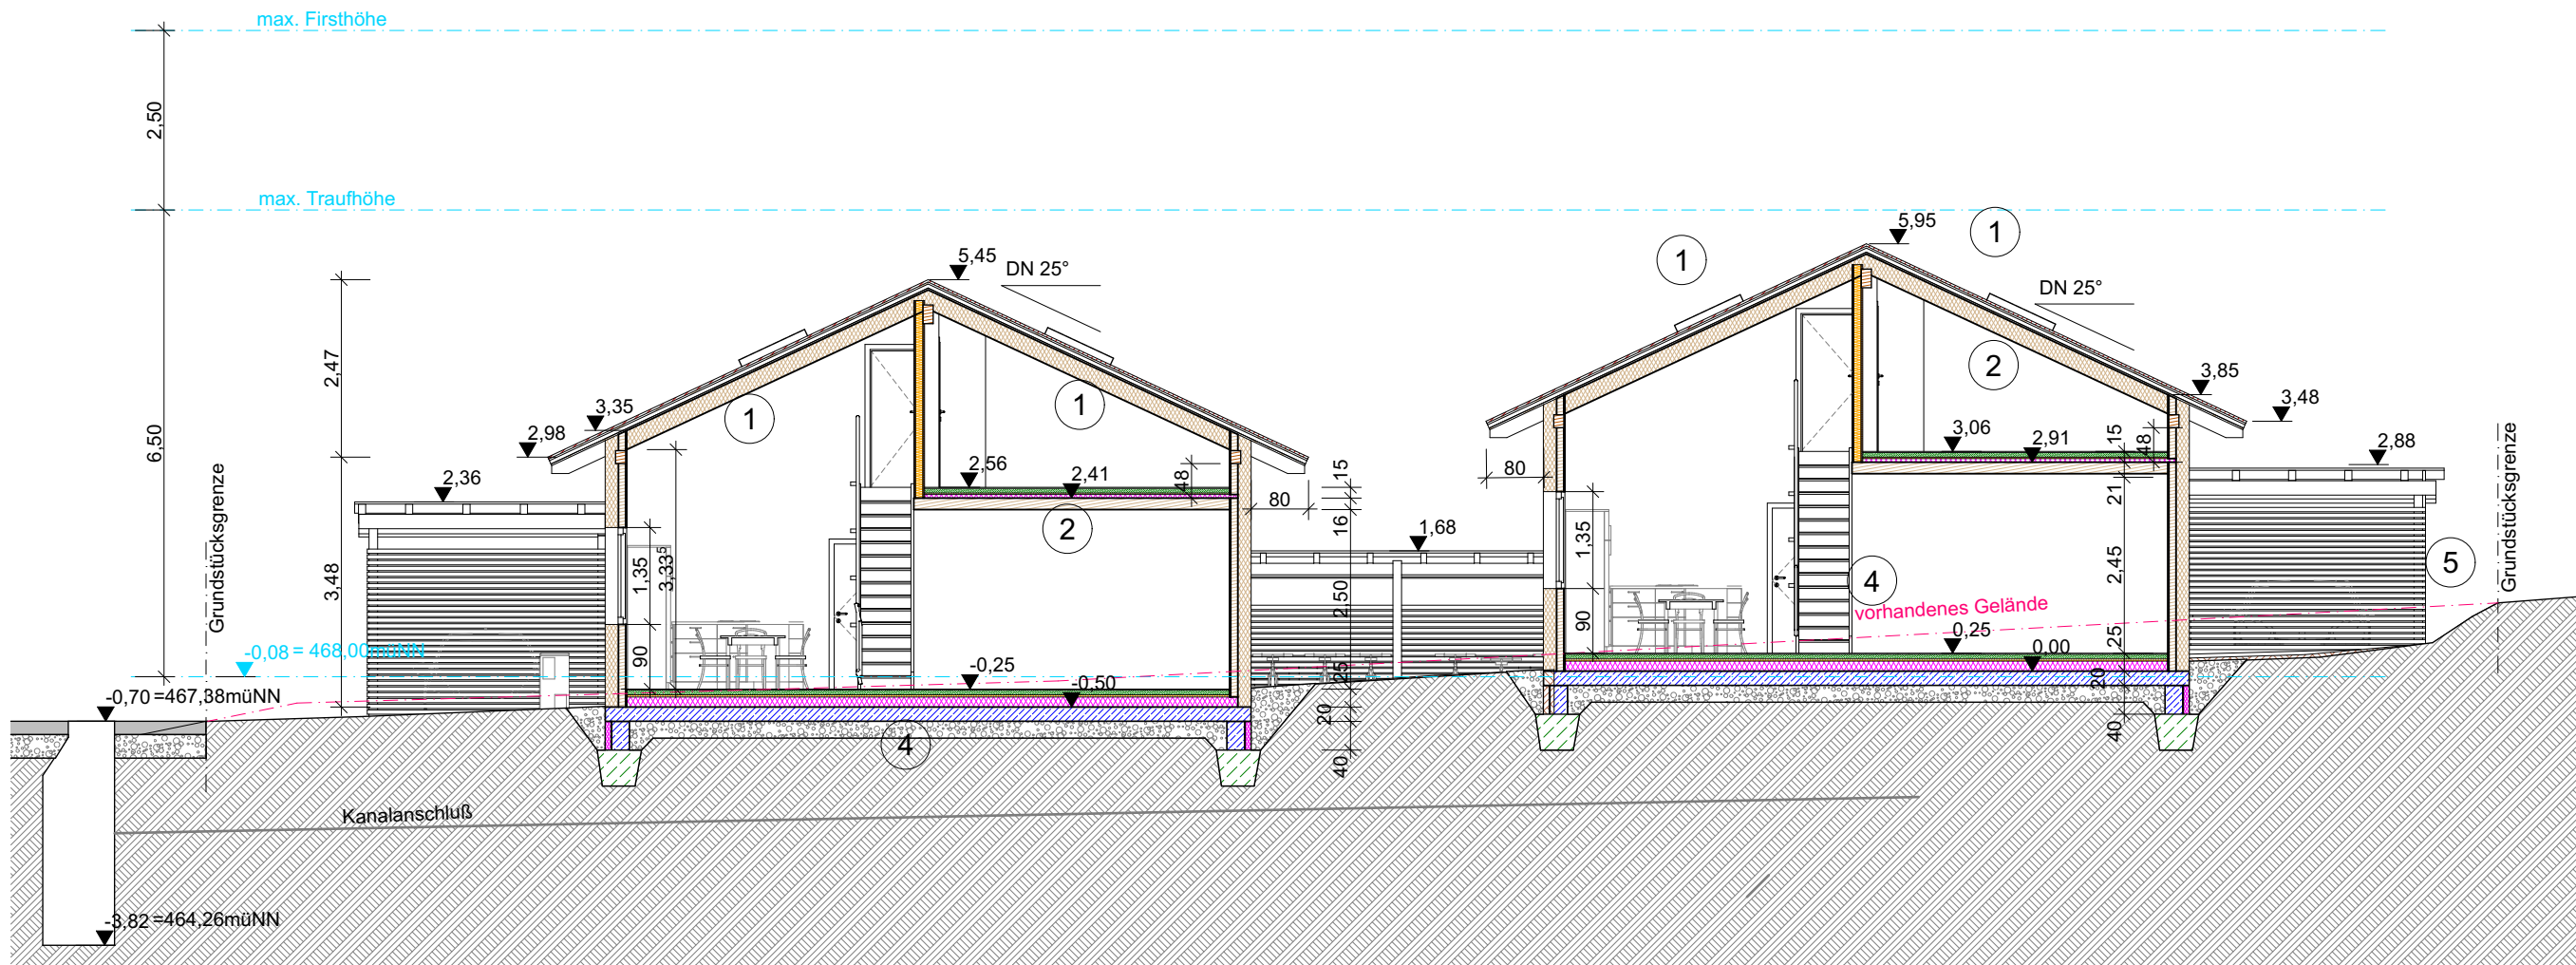


Schnitt 3 - 3

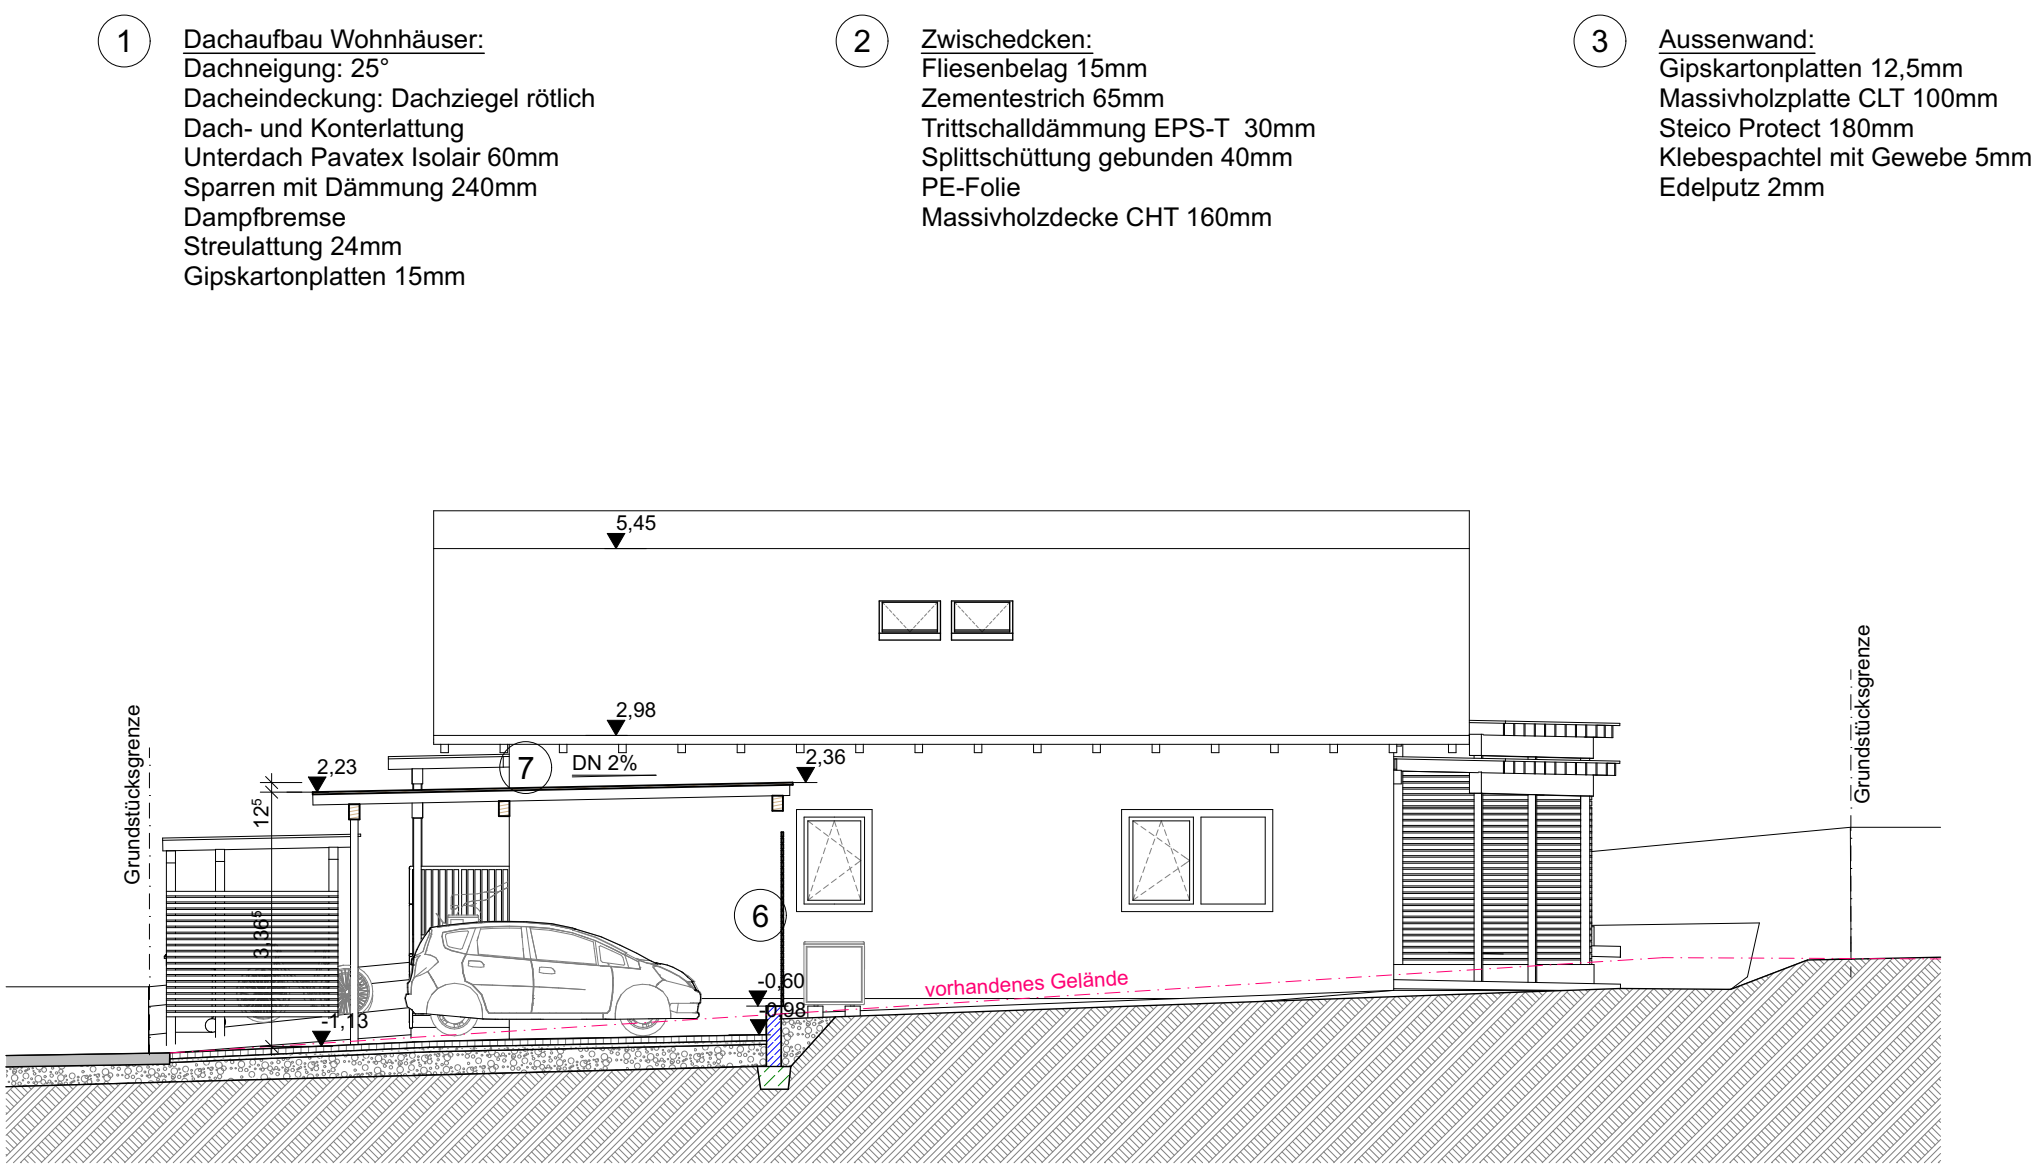

Schnitt 4 - 4

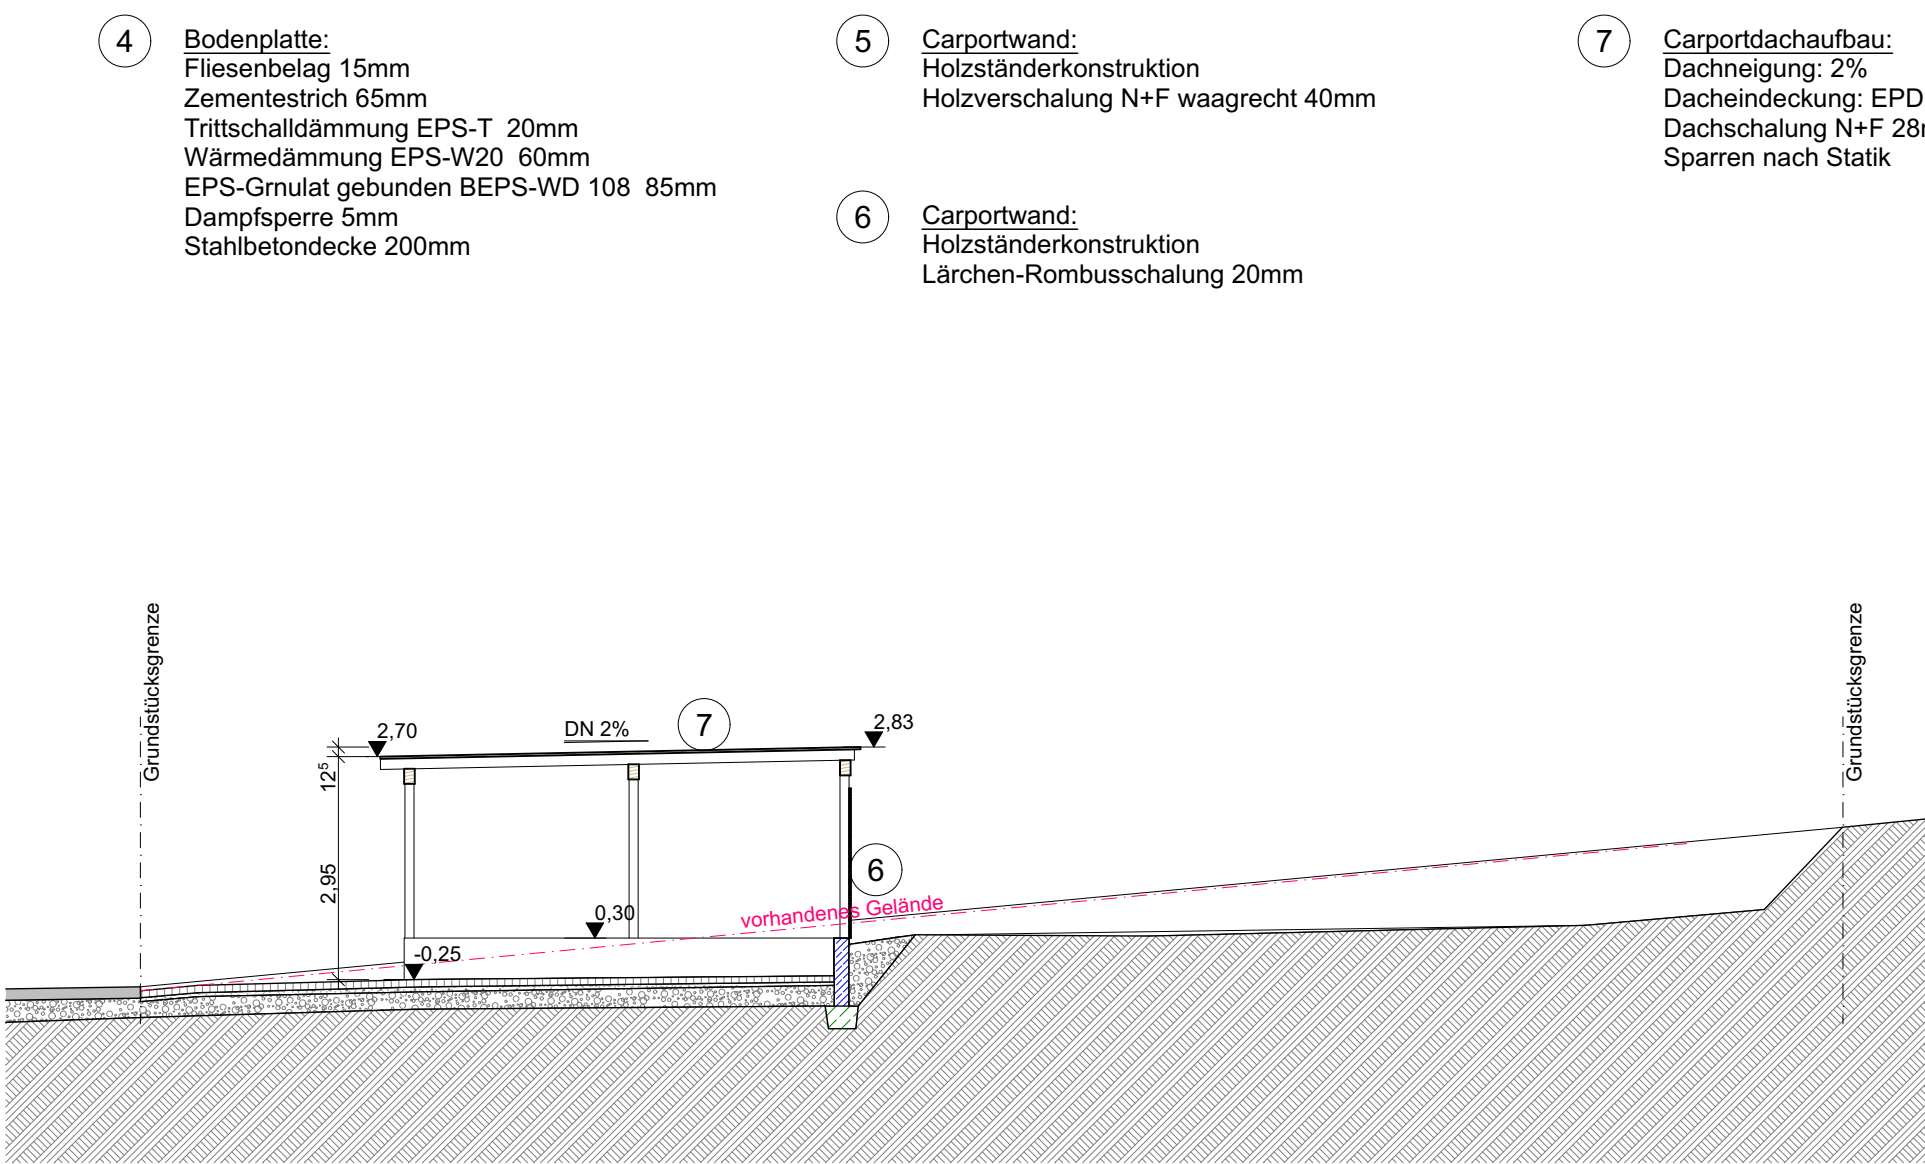

Schnitt 5 - 5

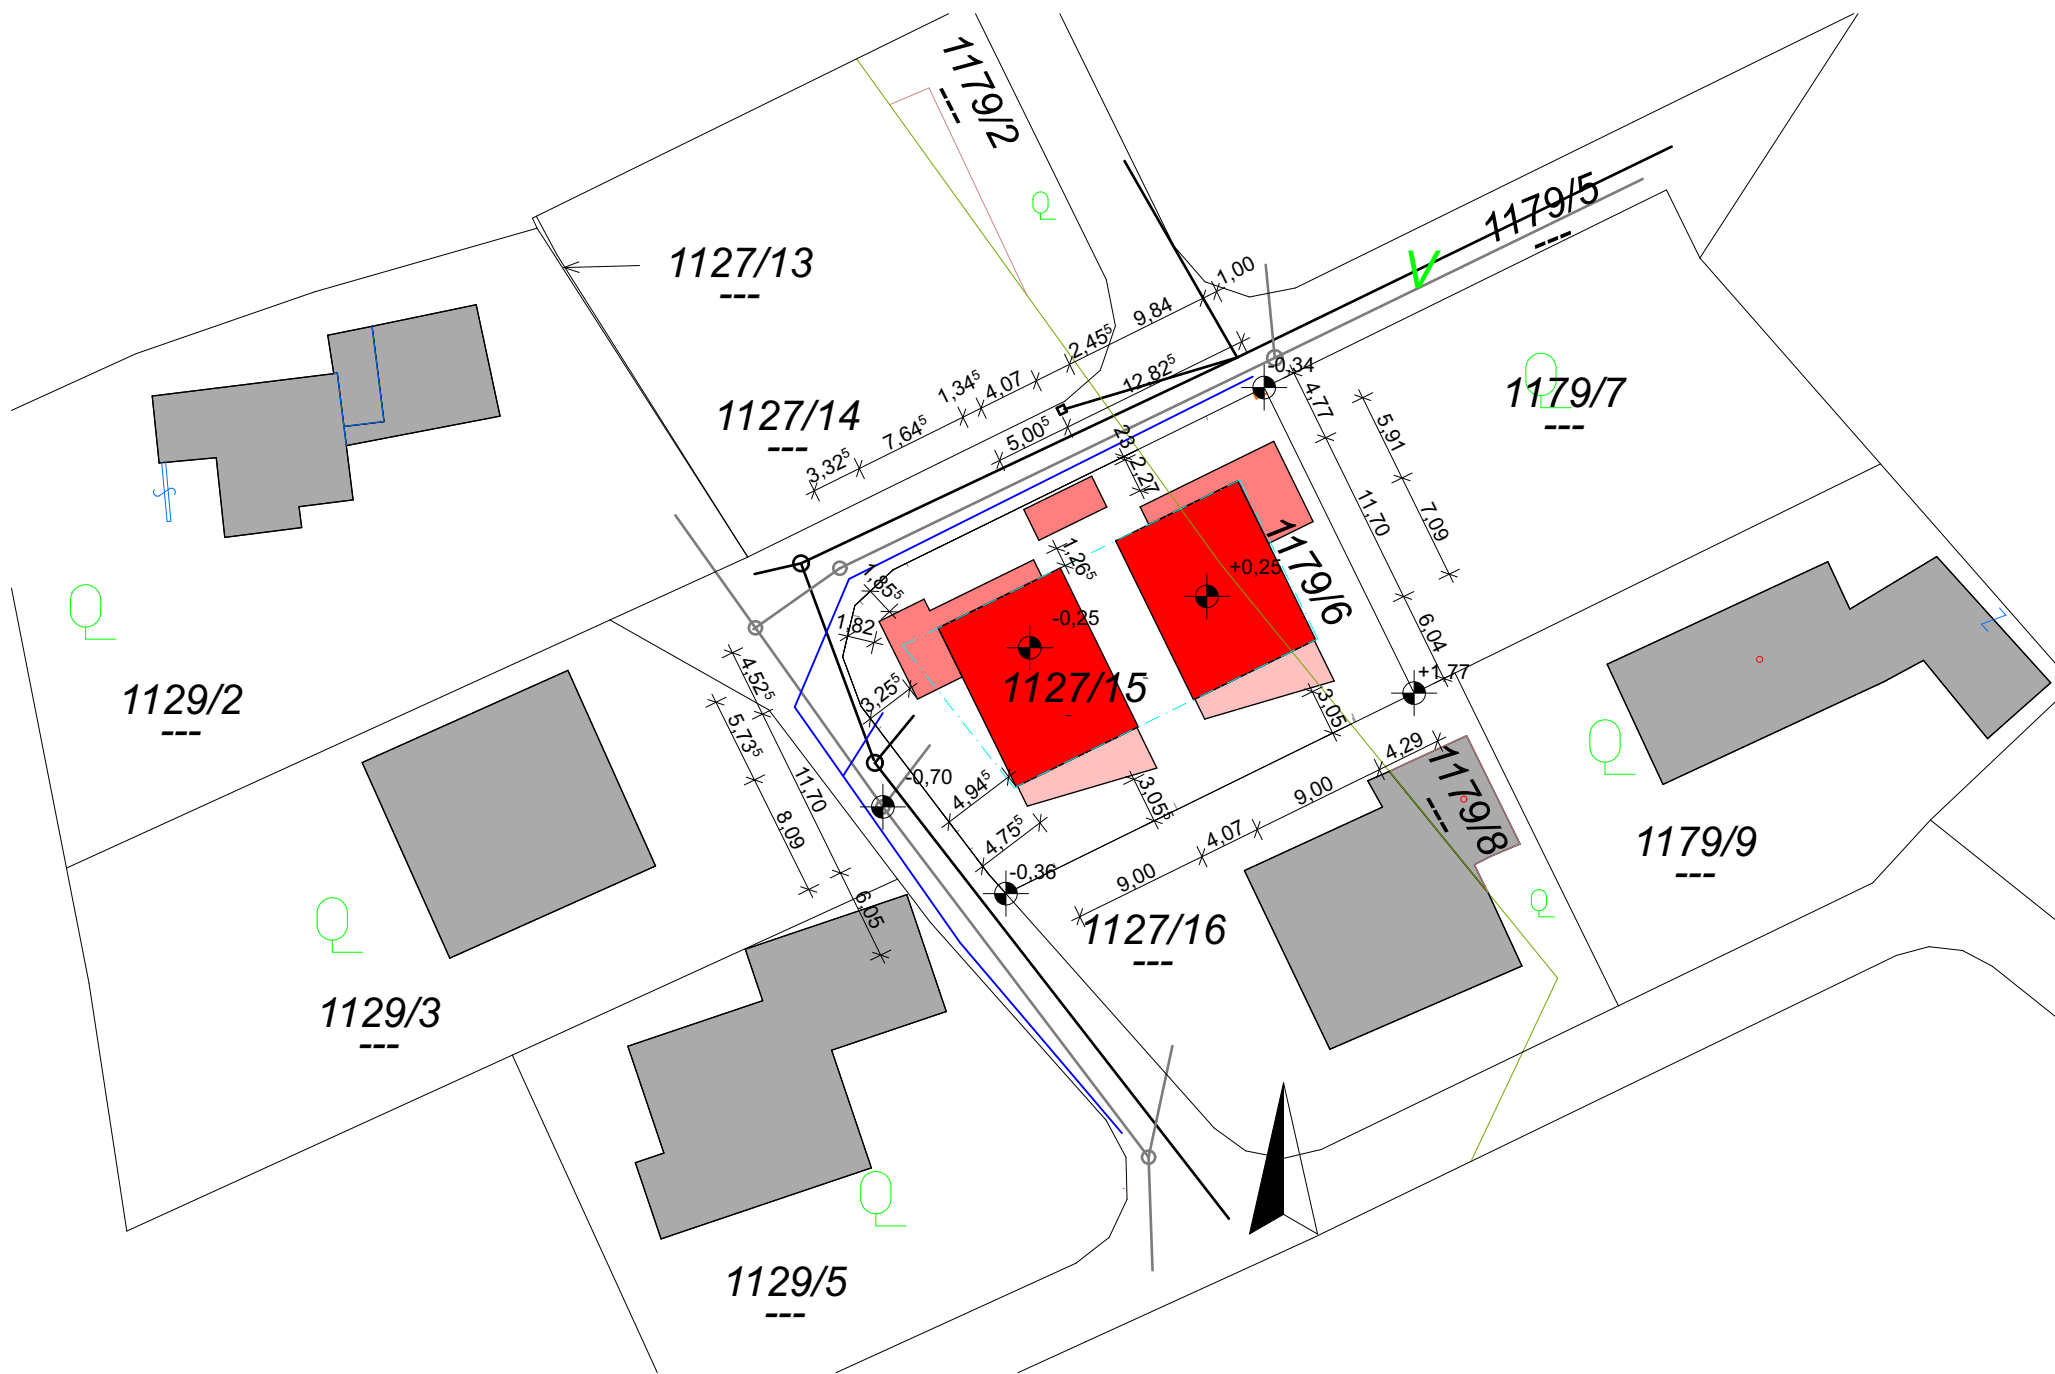


Lageplan

PLANVERFASSERKLÄRUNG:


Ich erkläre, dass dieses Bauvorhaben mit allen baurechtlichen Vorschriften übereinstimmt.

EINWENDUNGSVERZEICH DER NACHBARN GEMÄß §32 ABS. 7 OÖ. BAUORDNUNG 1994:
Ich (Wir) hebe(n) gegen das im vorliegenden Bauplan dargestellte Bauvorhaben
GST 1127/15; 1179/6 KG 40316 - Hörndt; 40314 - Hofstatt, EZ 700, keine Einwendungen.


GST.NR.	NAME	UNTERSCHRIFT
1179/2 1127/14	Julia Lehner Stalg 11/2 5121 Tarsdorf	
1179/2 1127/14	Kristin Koehler Sensberg 24/1 5121 Tarsdorf	
1179/2 1127/14	Josef Redl Mankham 42 D 84550 Feichtn	
1179/2 1127/14	Michaela Redl Sensberg 24/2 5121 Tarsdorf	
1179/3 1168/1	Mag. Sonja Brandl Weberei 4/Haus 1/Top 12 5400 Hatten	
1179/5 1168/1	Gemeinde Tarsdorf Tarsdorf 160 5121 Tarsdorf	
1179/6 1127/15	Michael Steigerberger Moosstraße 37 D 85356 Freising	
1179/7	Radomir Galic Tirmellman 181 5120 St. Paraltalon	
1179/8 1127/16	Renate Caglar Sensberg 50 5121 Tarsdorf	
1179/9	Alexander Eichhorn Sensberg 50 5121 Tarsdorf	
1179/9	Cvija Eichhorn Sensberg 50 5121 Tarsdorf	
1127/13 1129/2	Martin Weitbuchner Sensberg 23 5121 Tarsdorf	
1129/3	Karin und Wolfgang Faistauer Sensberg 22 5121 Tarsdorf	
1129/5	Kerstin und Nino Lospoto Sensberg 21 5121 Tarsdorf	

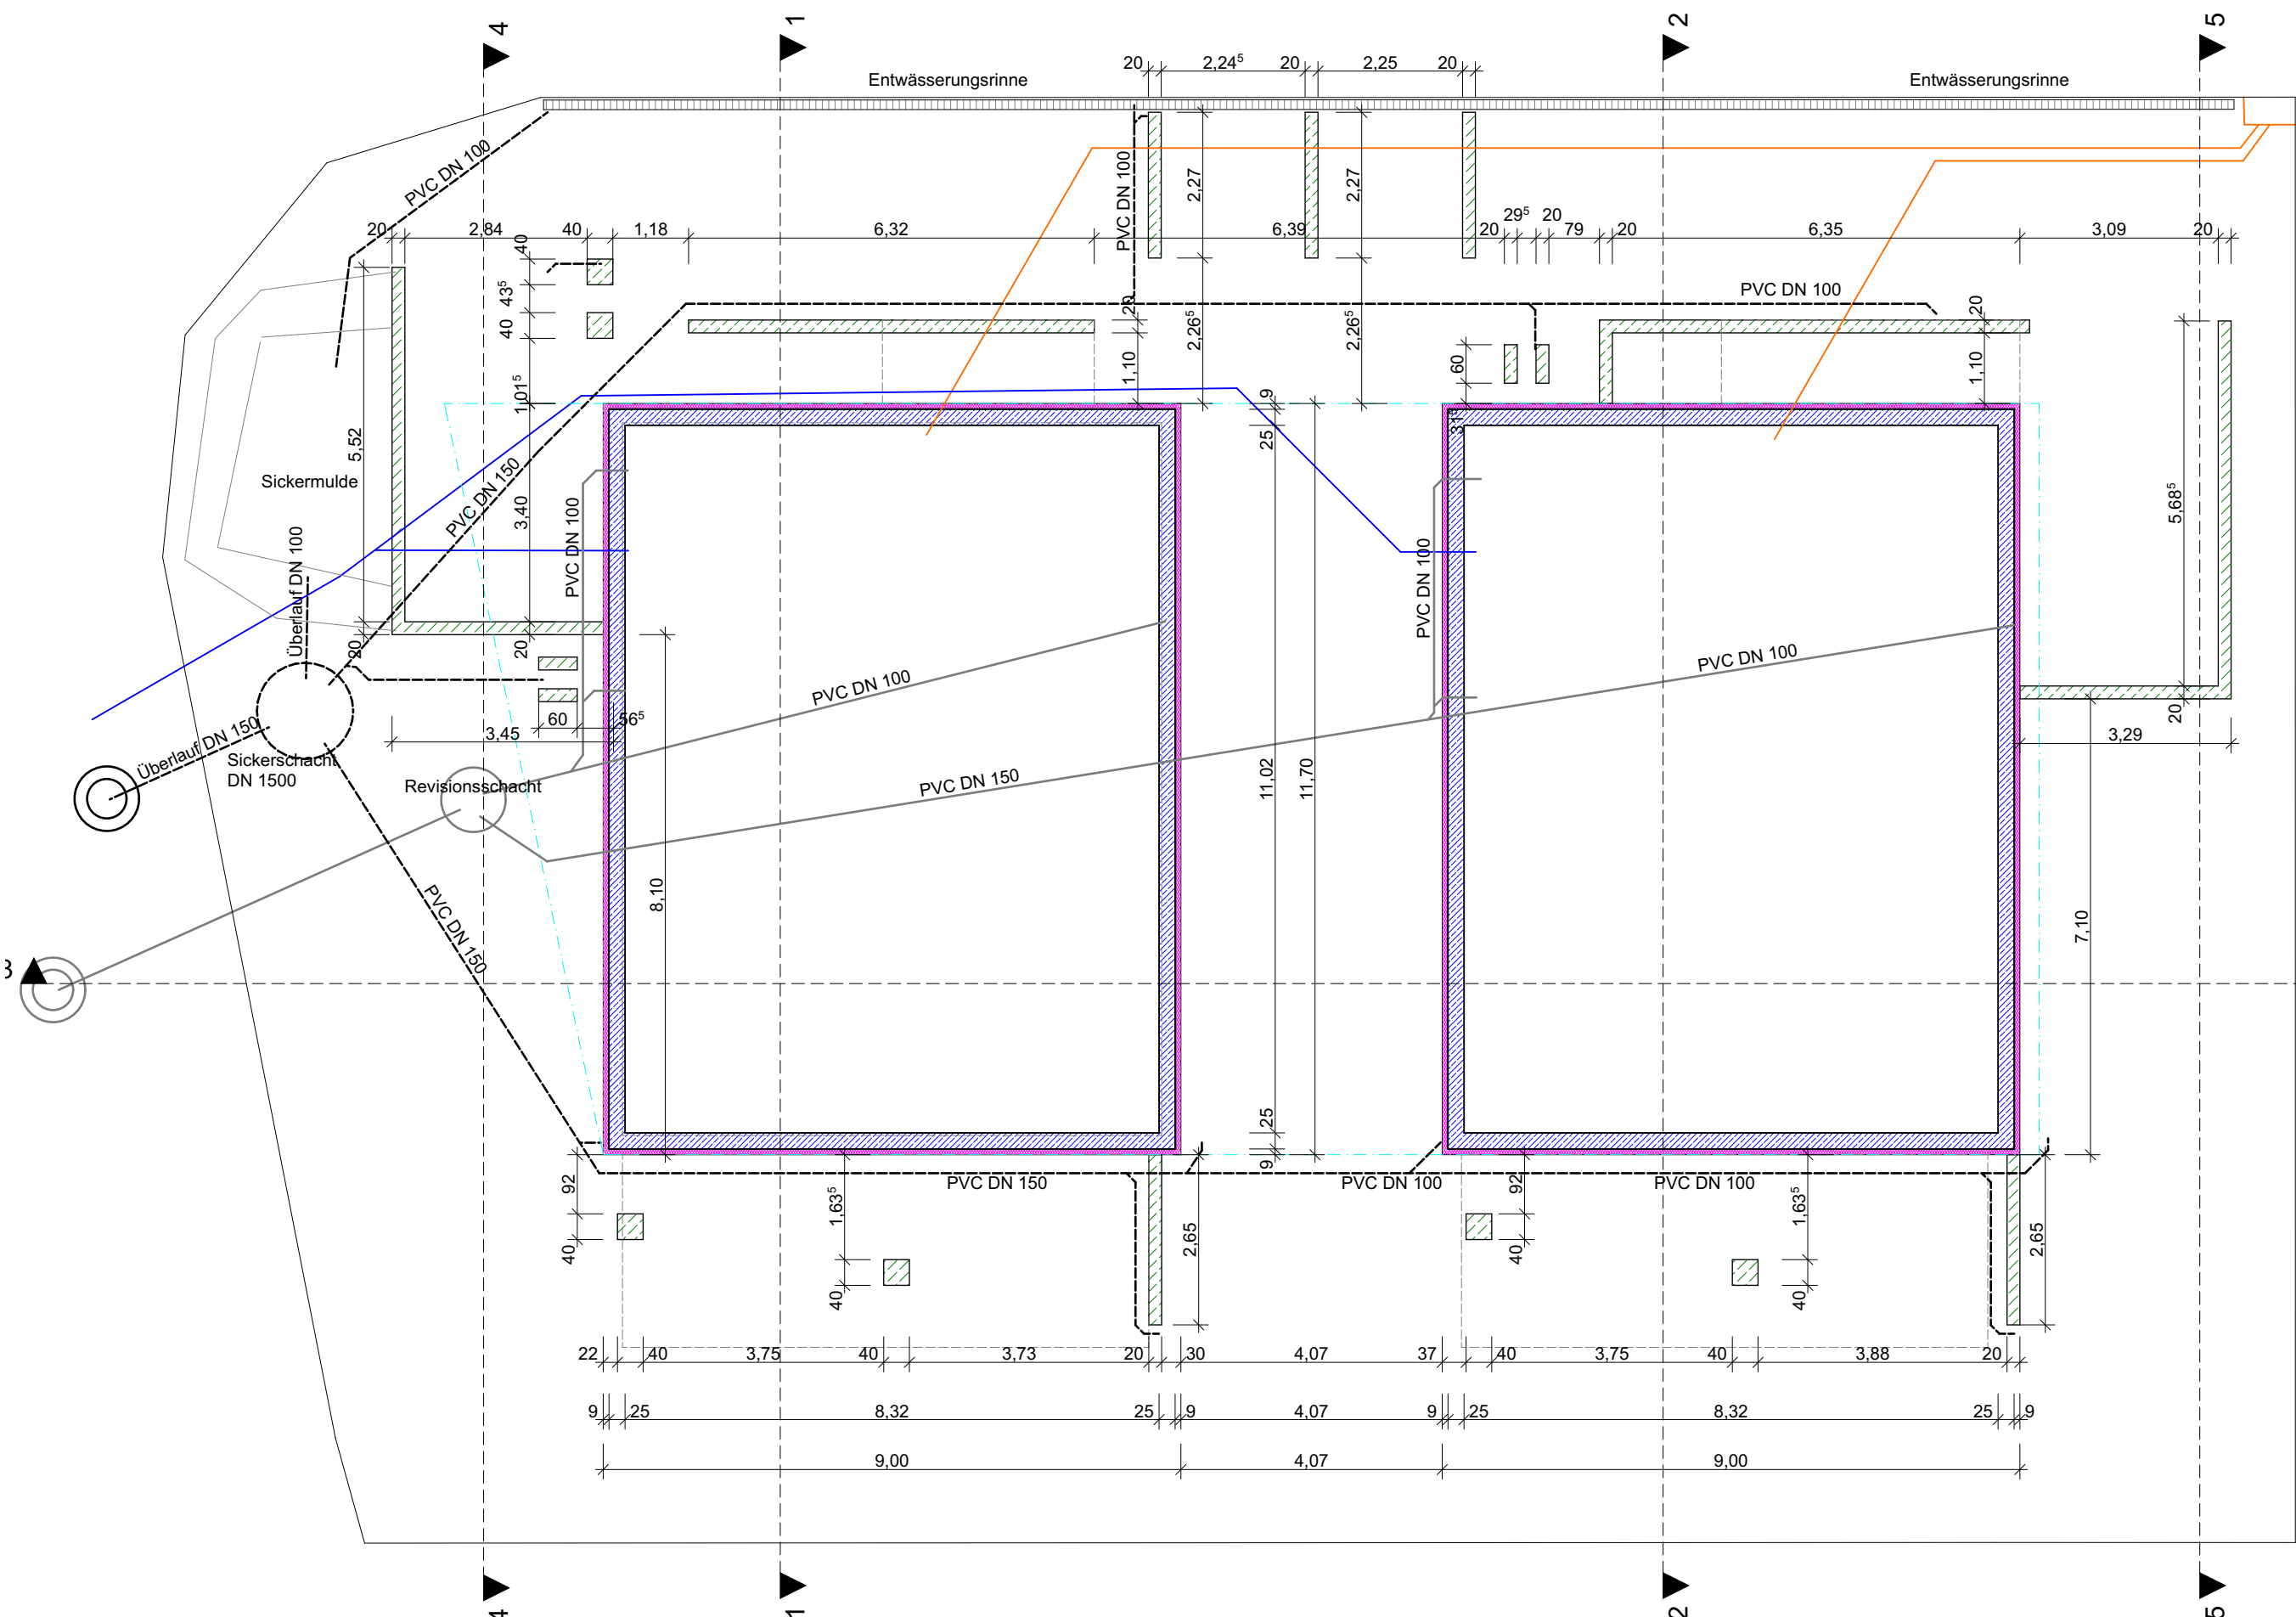

Kellergeschoss

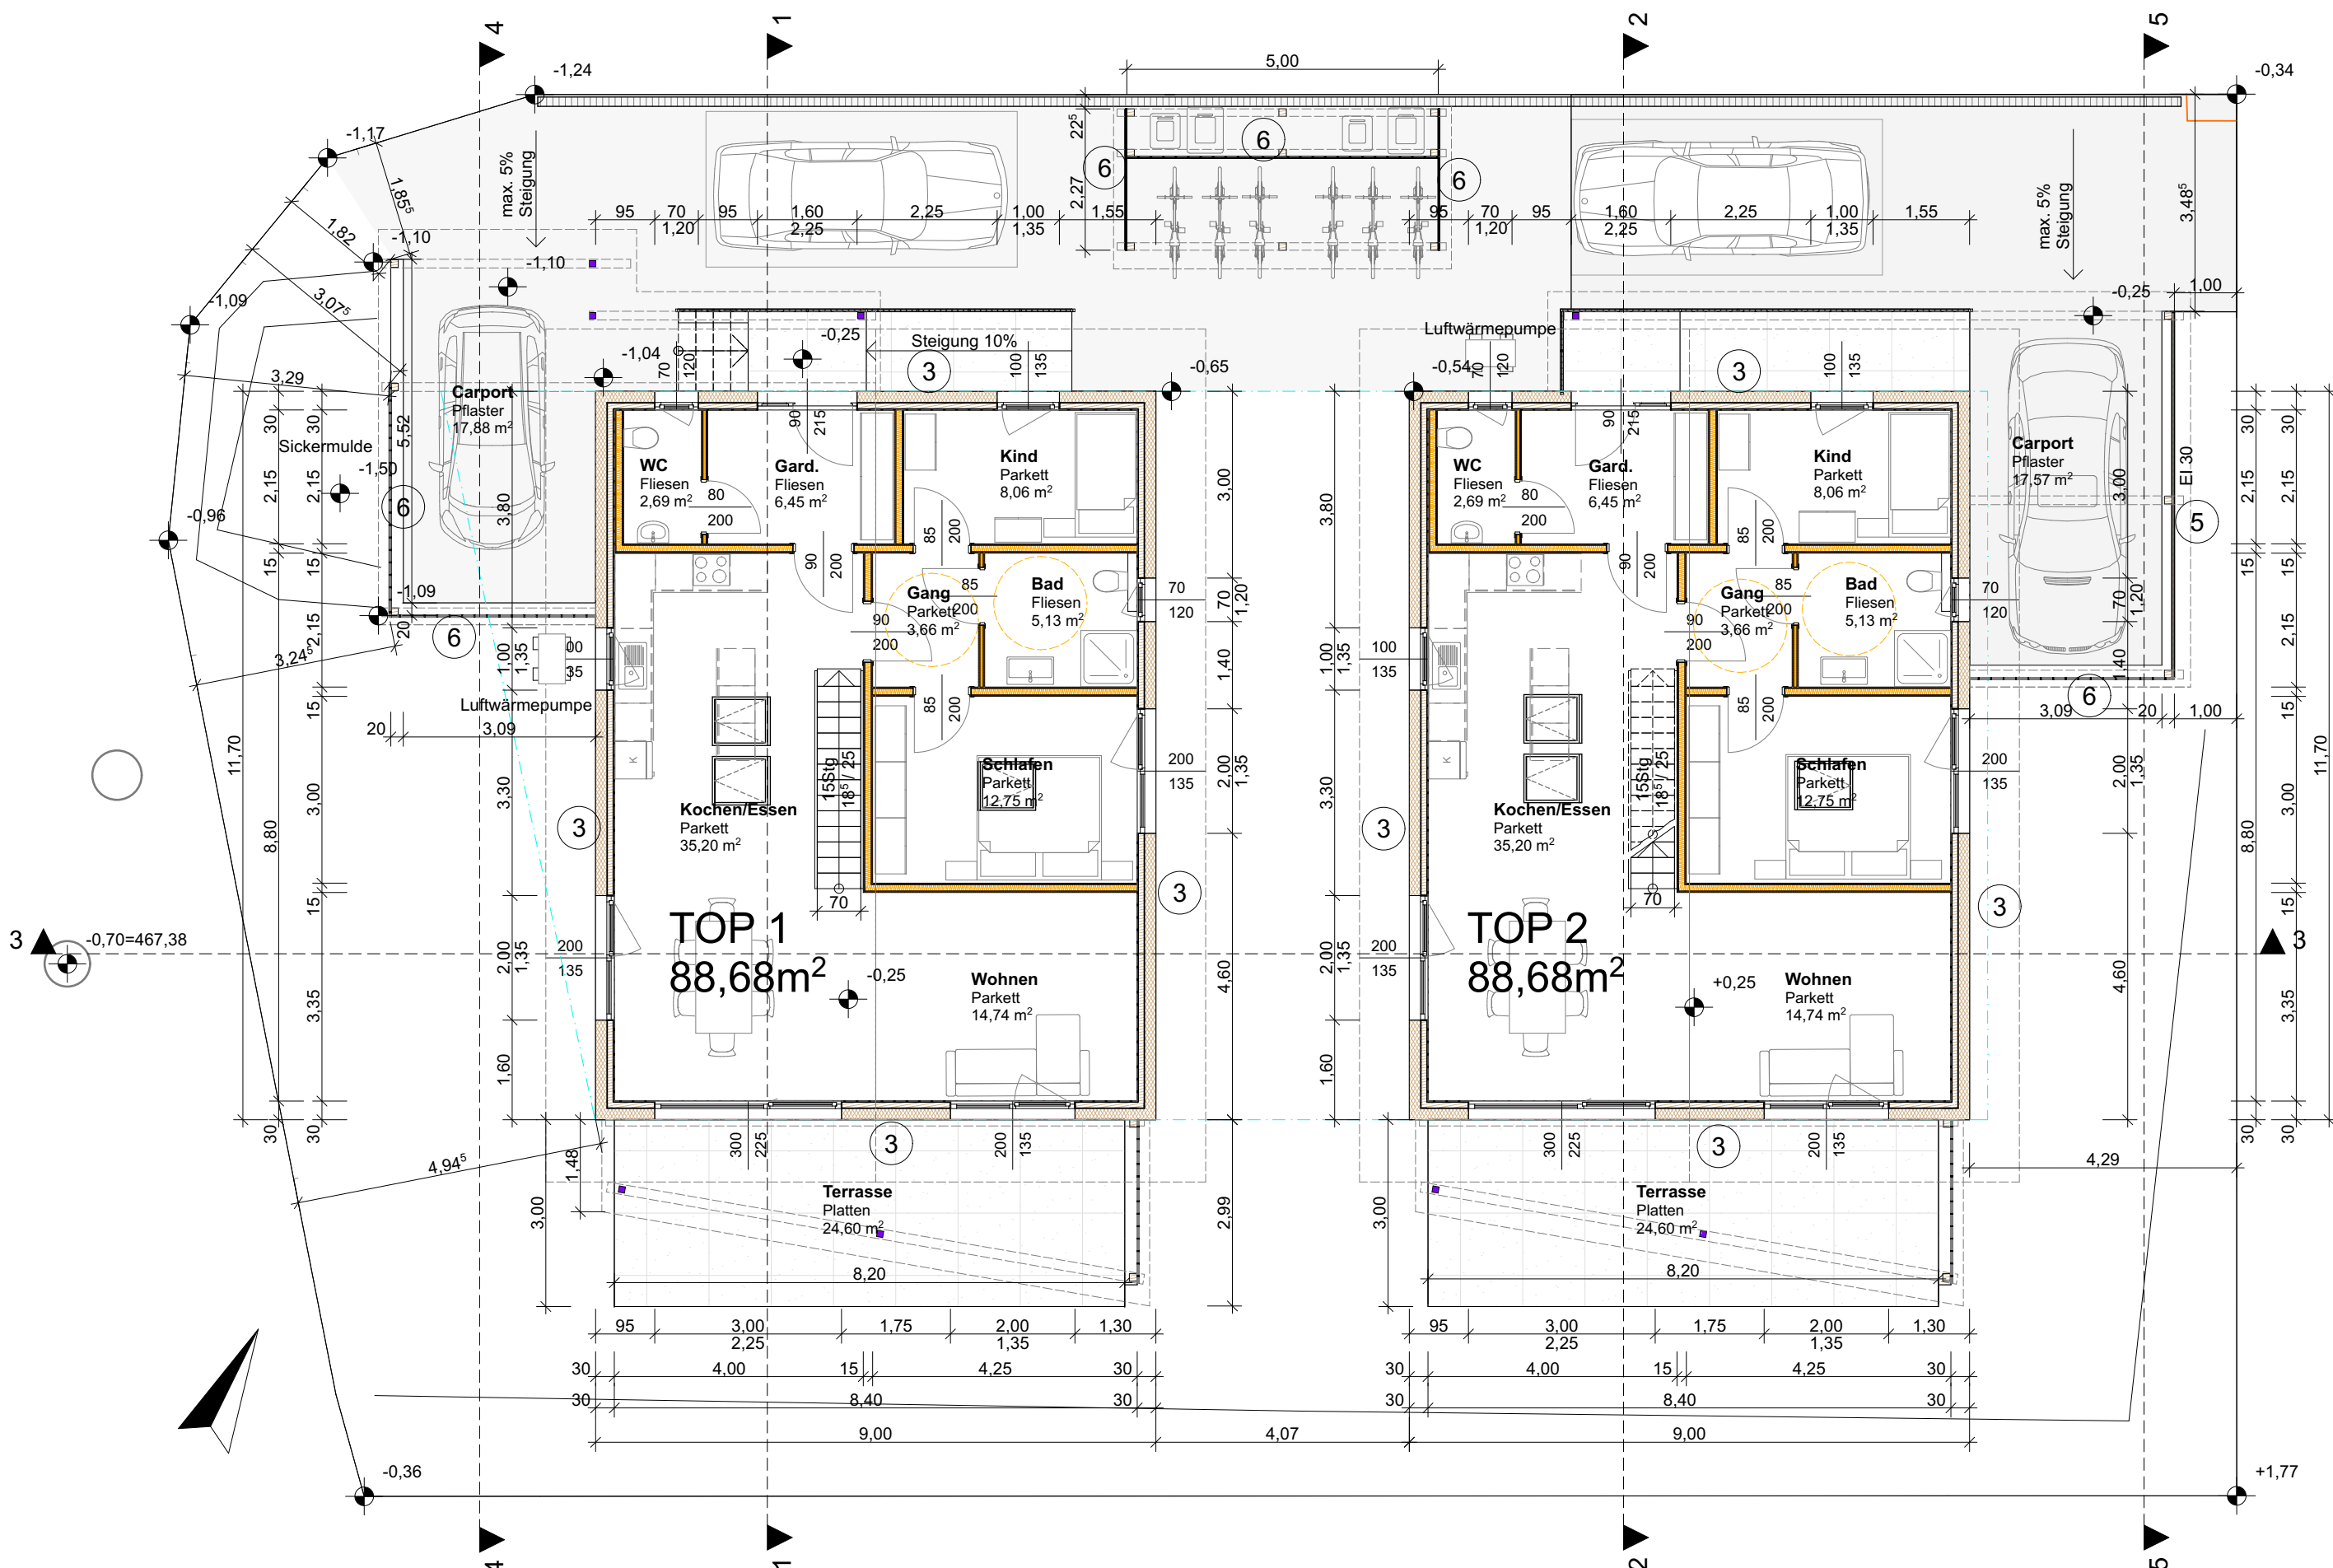

Erdgeschoss

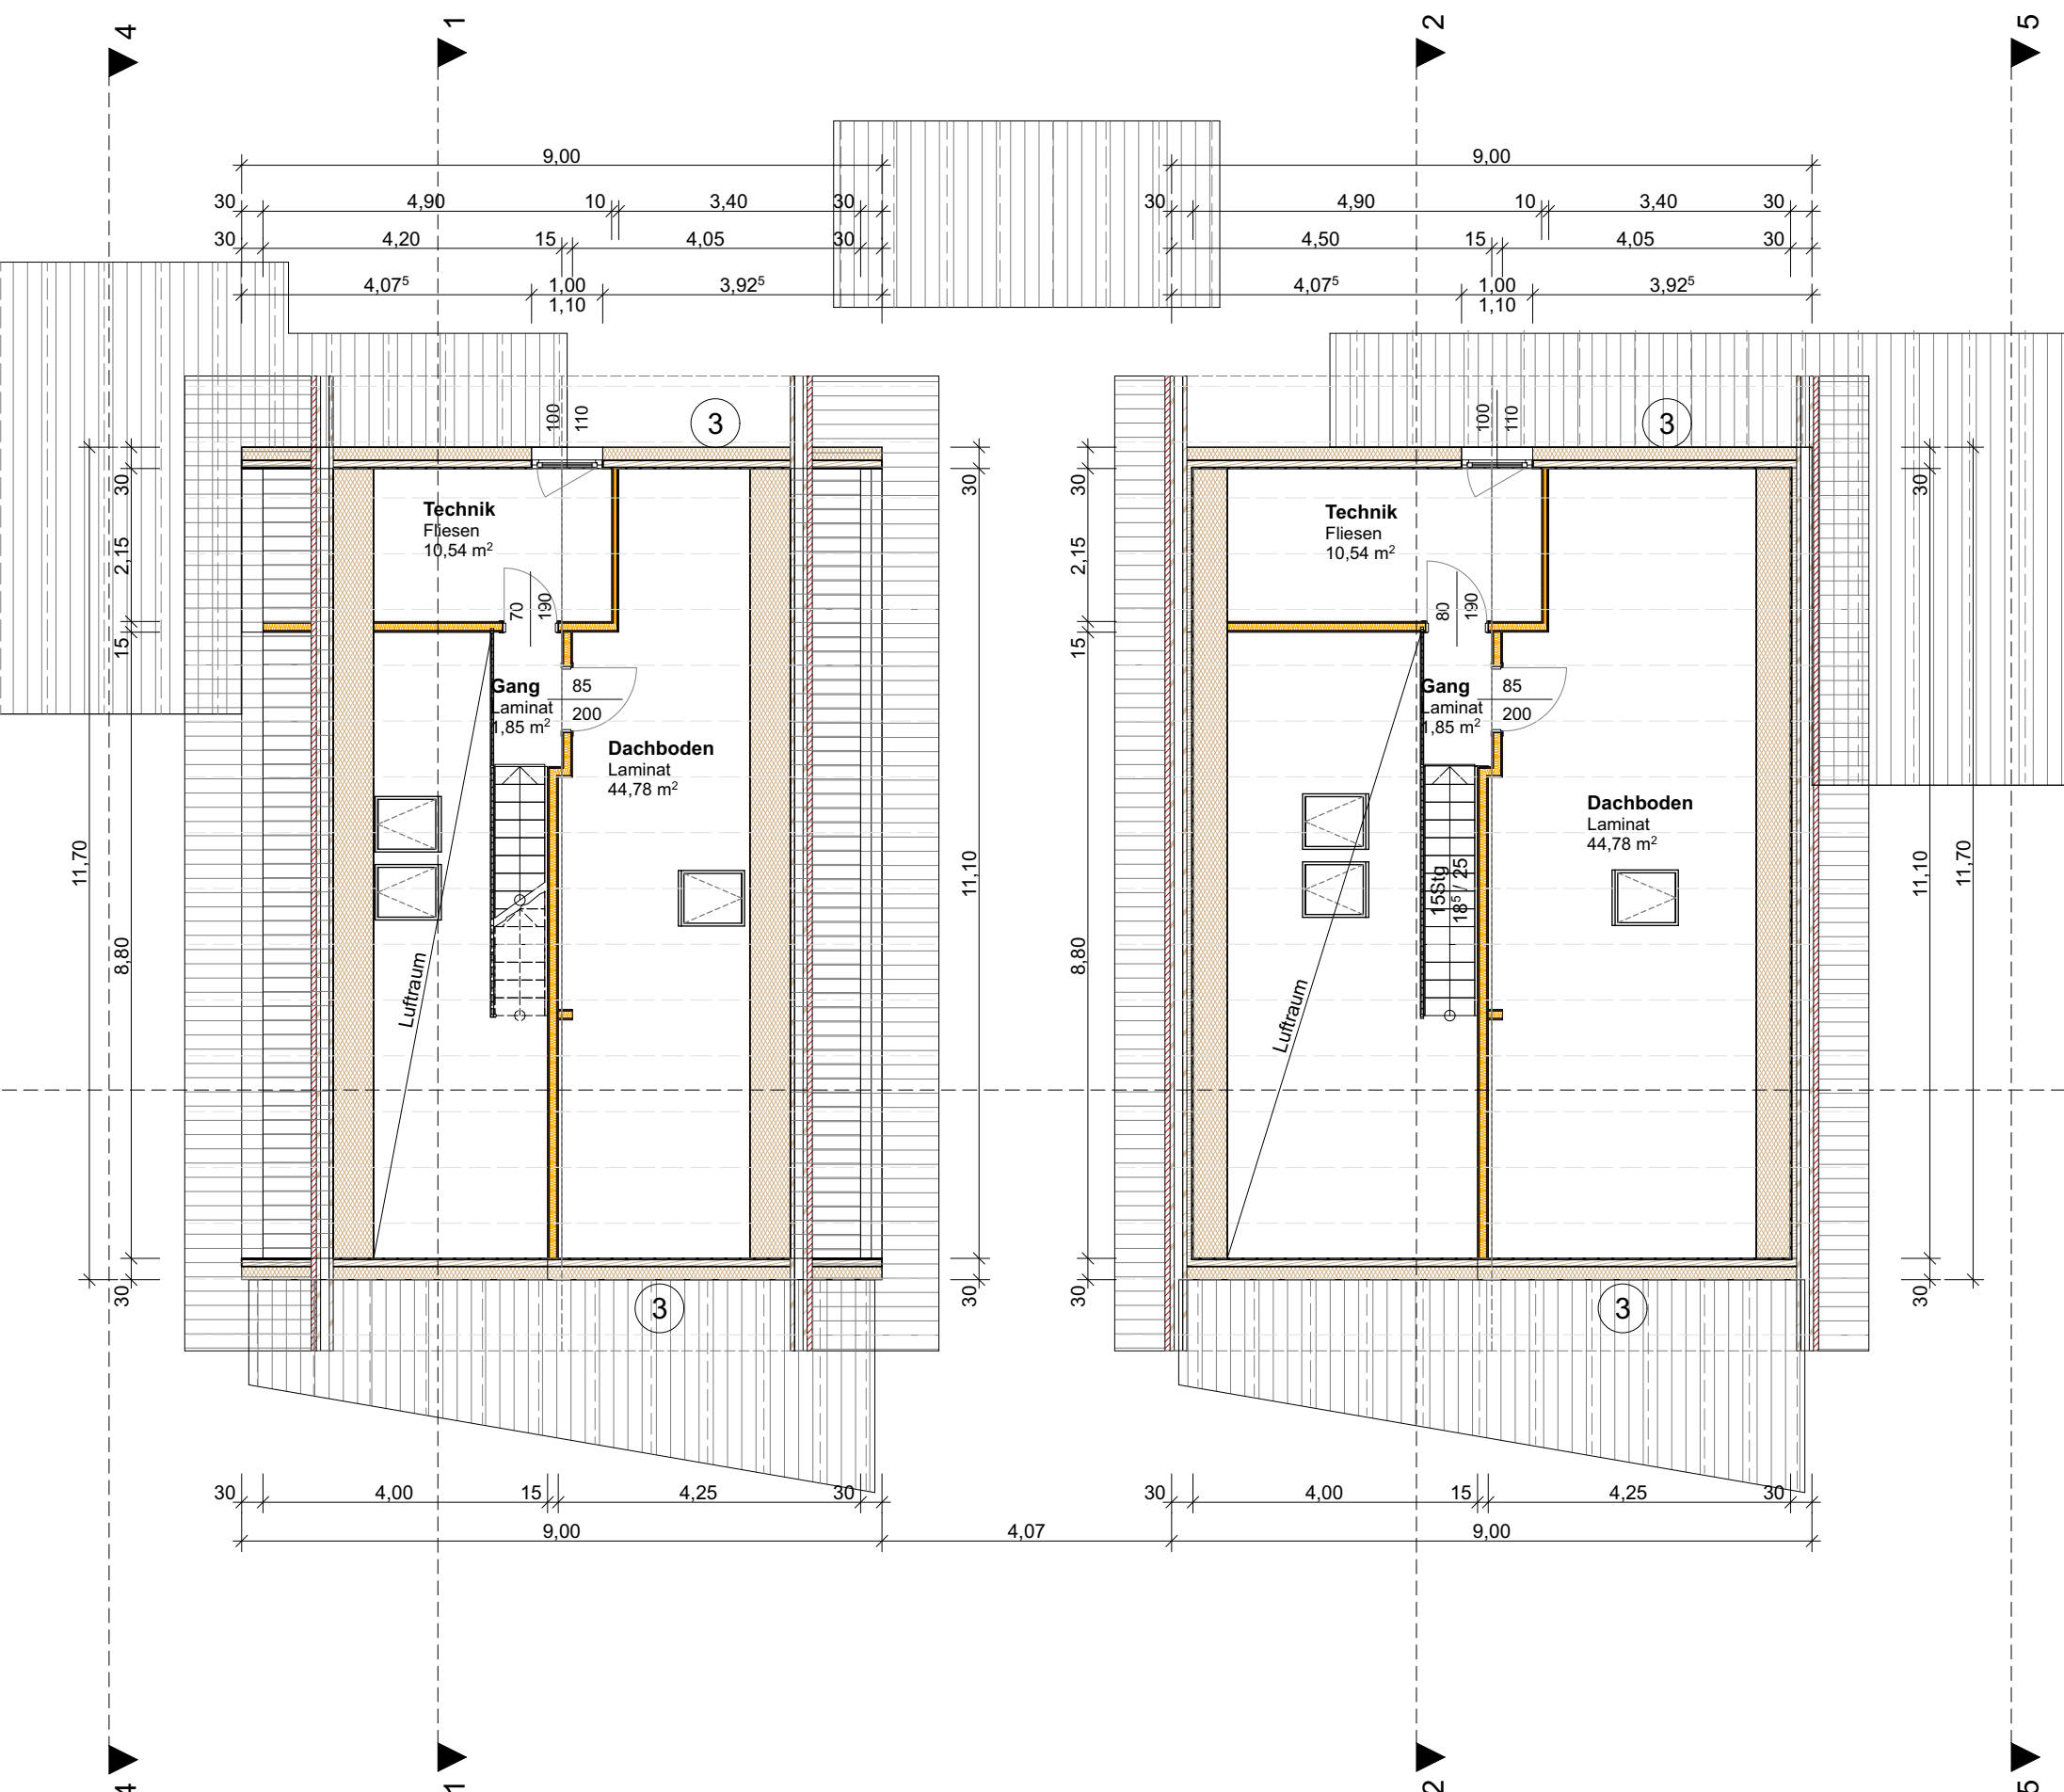

Dachraum

BAUWERBER / ANTRAGSTELLER Regio Holzbau GmbH Sensberg 26/TOP 2 5121 Tarsdorf	GRUNDSTÜCKSEIGENTUMER Michael Seiberger Moosstraße 37 85356 Freilassing
PLANVERFASSER	BAUFÜHRUNG Ich bestätige die Übernahme der Überwachung der ges. Bauausführung des im Bauvorhaben in Plan auf dem Grundstück Nr. 1127/15; 1179/6 KG 40316 - Hörndt; 40314 - Hofstatt
BEHÖRDE	

ART DER ÄNDERUNG	GEZ	DATUM
A		
B		
C		

PLANUNGSBÜRO
PLASSER & U.
www.planungs-plan.at

5122 Ach
Zimmermeister
40314 Hörndt

Mag. Robert Plesner
Zimmermeister
85356 Freilassing

GKI-1 EINREICHPLAN				
Errichtung von zwei Einfamilienhäusern, Errichtung von 2 Carports und 2 Stellplätzen				
BAUORT		PLANNHALT		
Sensberg 5121 Tarsdorf GST 1127/15; 1179/6, EZ 700 KG 40316 - Hörndt; 40314 - Hofstatt ±0,00 = ca. 468,08 m ü. A.		Grundrisse, Schnitte, Ansichten, Lageplan		
GEZ	M	DATUM	PROJEKT NR.	PLAN NR. / INDEX
RP		1:100, 1:500	13.08.25	2025/36 EP-01