


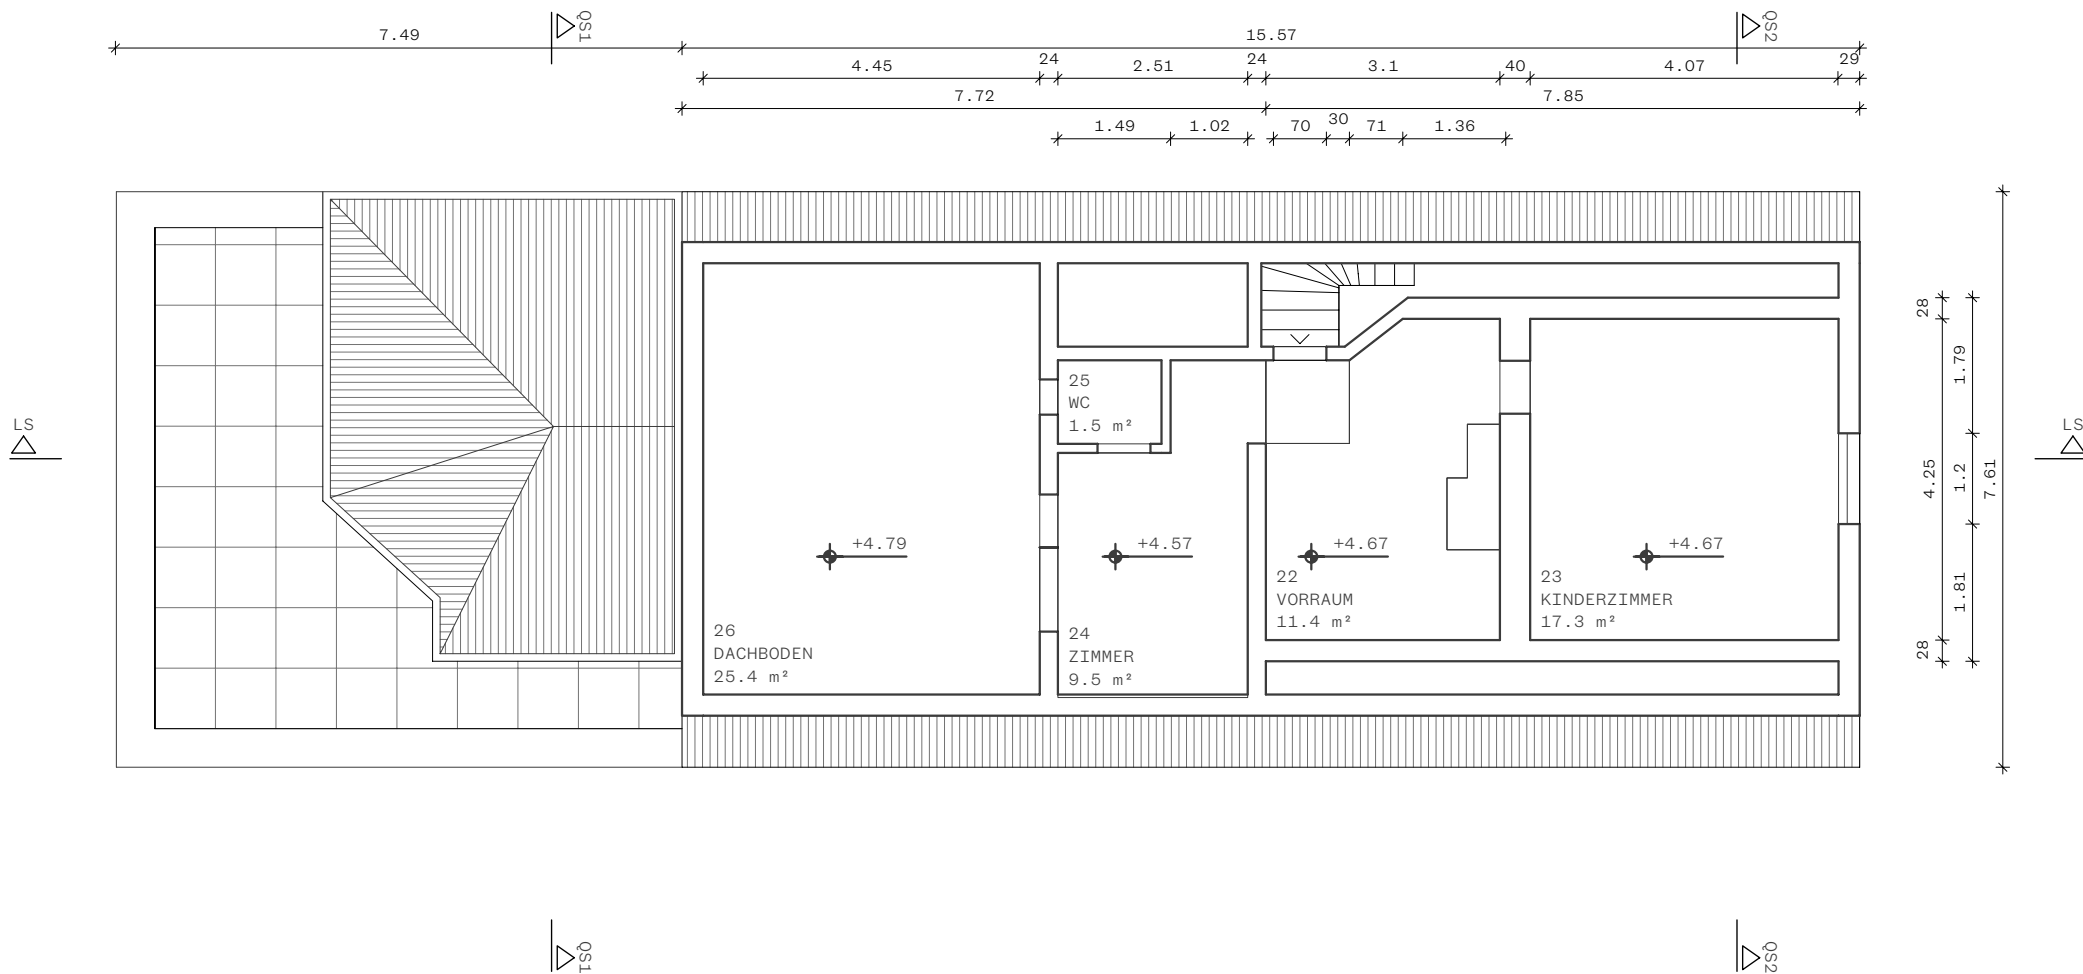

Um- und Zubau EFH		objekt	
Wiedengasse 9, 6840 Götztis		Architekturstudio Ziviltechniker	
Grundriss DG - Bestand		plan	phase
		Studie	
massstab	format	plan-nr.	datum
1:100	A4	B-03	18.03.17
		+43(0)5522-93080 www.saal.studio	

S A A L