


m<sup>2</sup> Angabe als Rohbau (ca. Angaben)

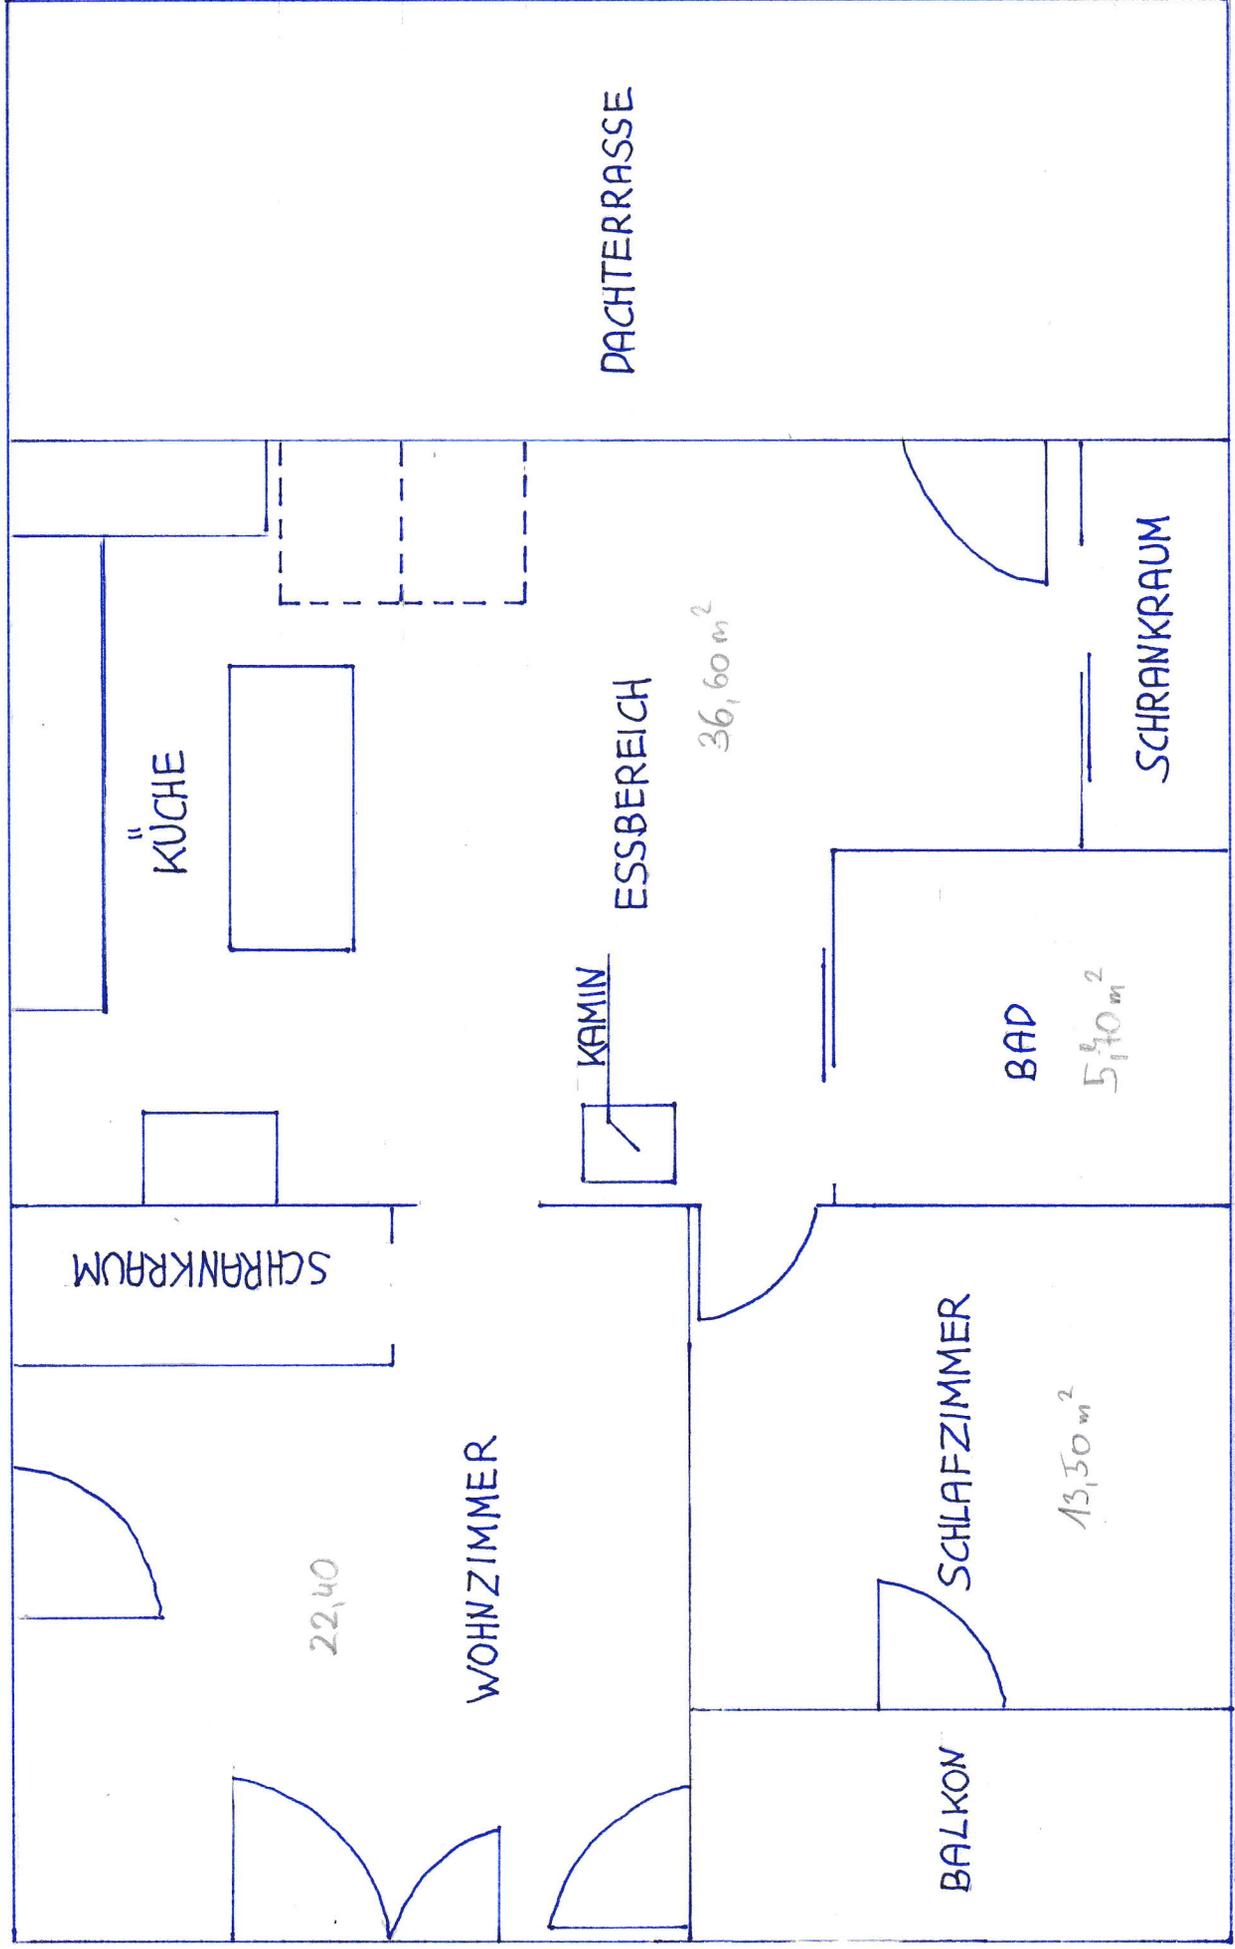

Gesamt 98,20 m<sup>2</sup>