


m² Angabe als Rohbau (ca. Angaben)

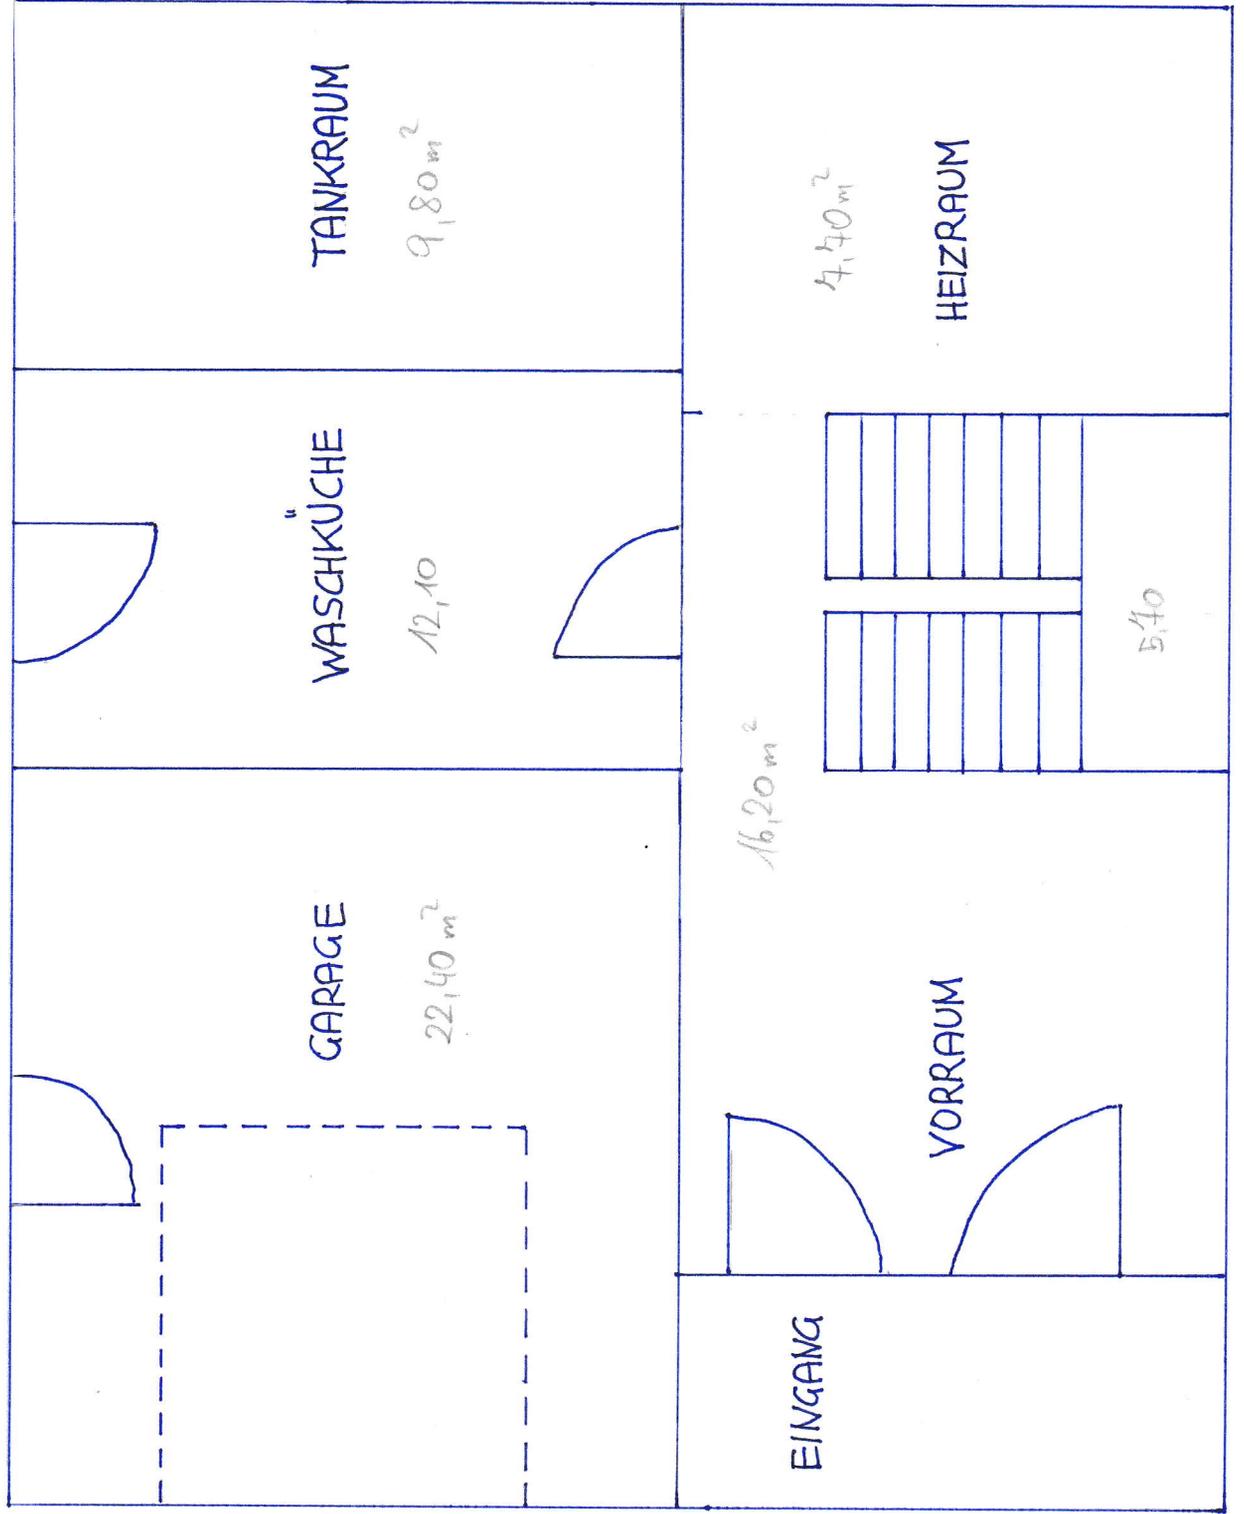

Gesamt 73,90