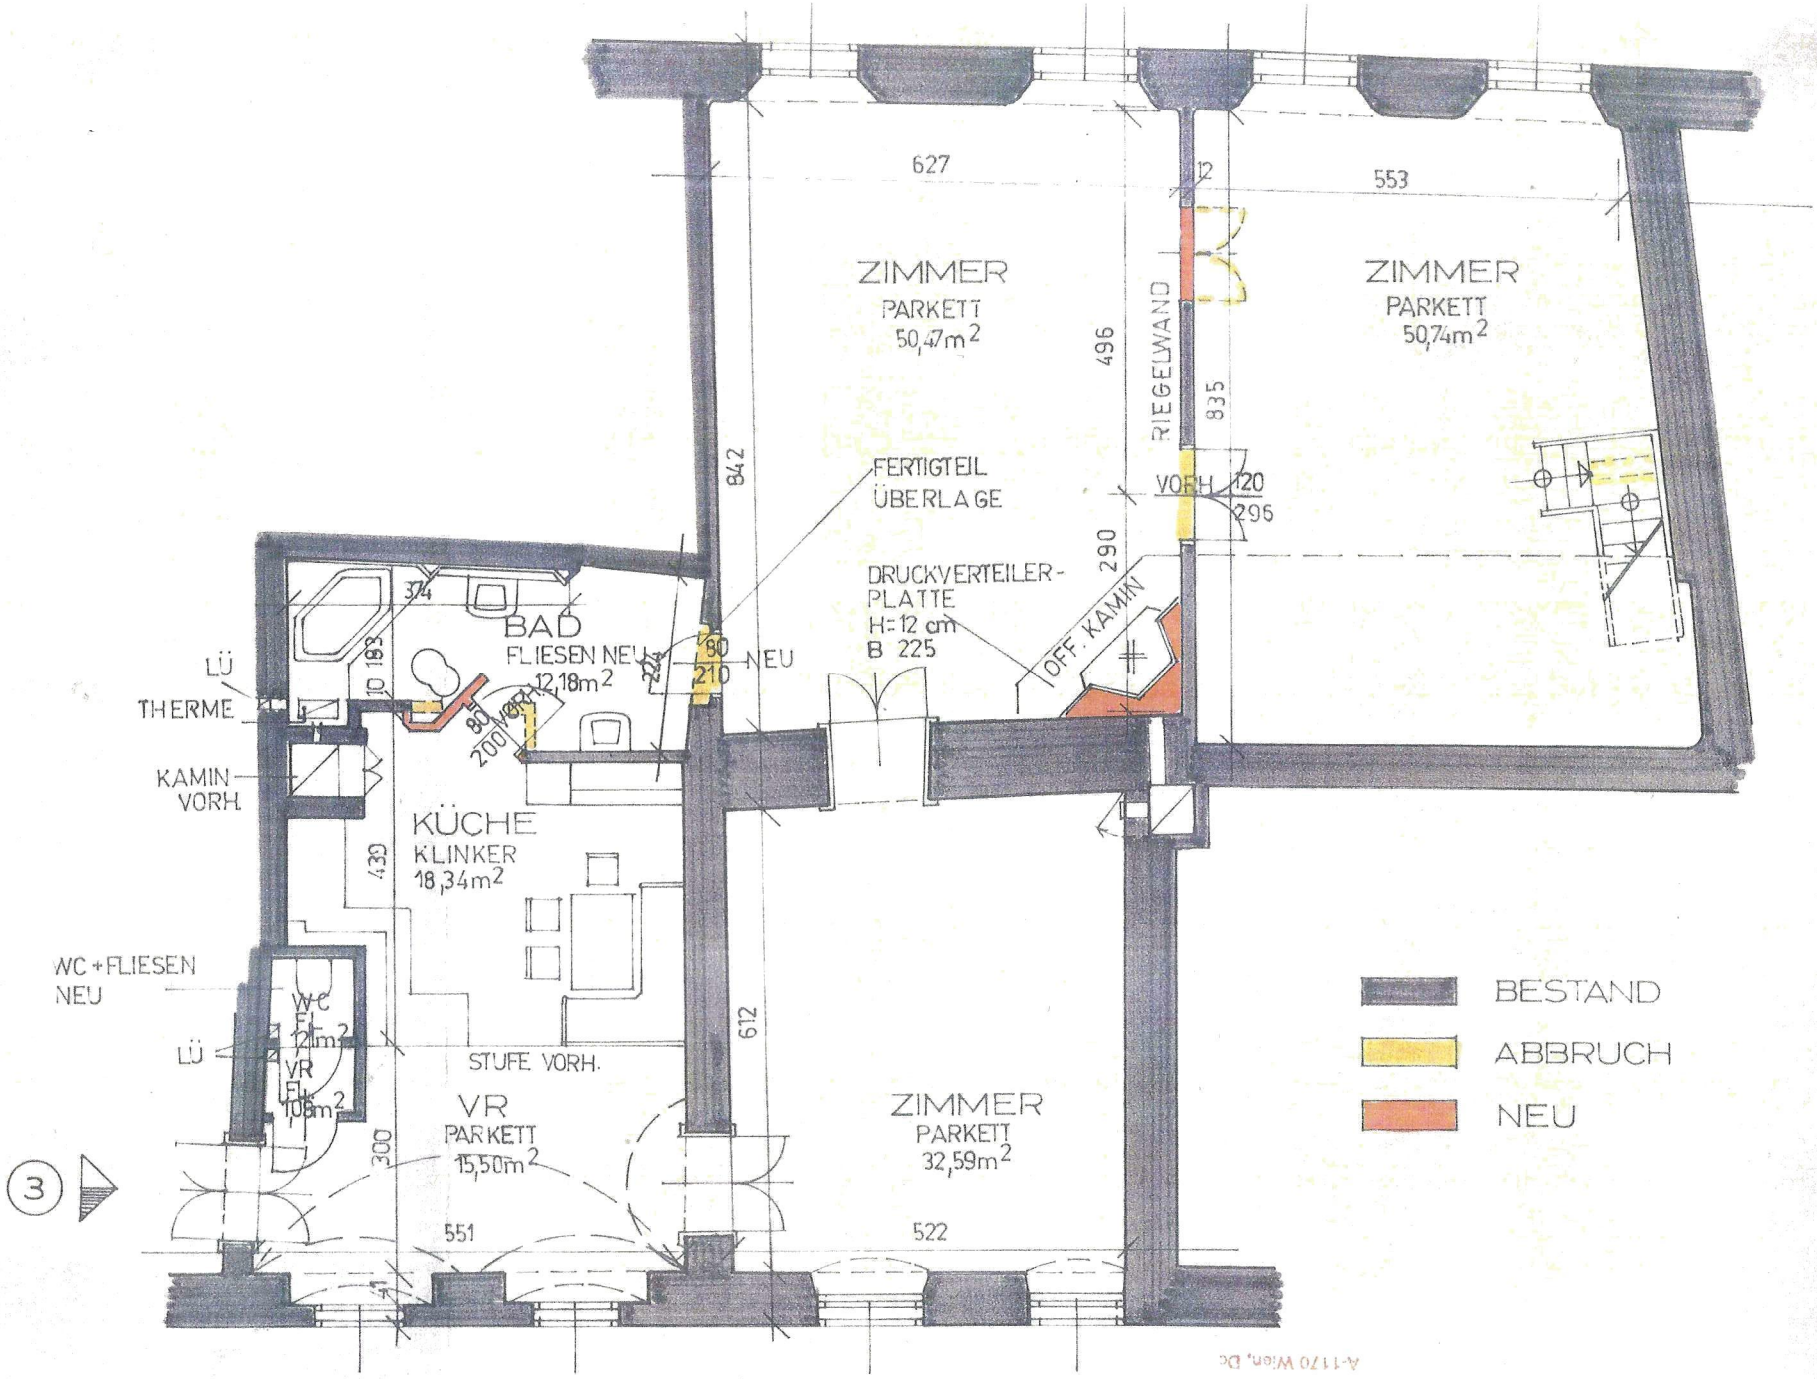
ZIMMER
PARKETT
50,47m²
ZIMMER
PARKETT
50,74m²
627
553
12
496
RIEGELWAND
835
842
FERTIGTEIL
ÜBERLAGE
VORH.
120
295
290
DRUCKVERTEILER-
PLATTE
H=12 cm
B 225
OFF. KAMIN
BAD
FLIESEN NEU
12,18m²
374
193
10
80
210
NEU
LÜ
THERME
KAMIN
VORH.
KÜCHE
KLINKER
18,34m²
439
WC+FLIESEN
NEU
WC
Fl.
1,21m²
LÜ
VR
Fl.
1,08m²
STUFE VORH.
VR
PARKETT
15,50m²
300
612
ZIMMER
PARKETT
32,59m²
551
522
47
3
BESTAND
ABBRUCH
NEU
HOF