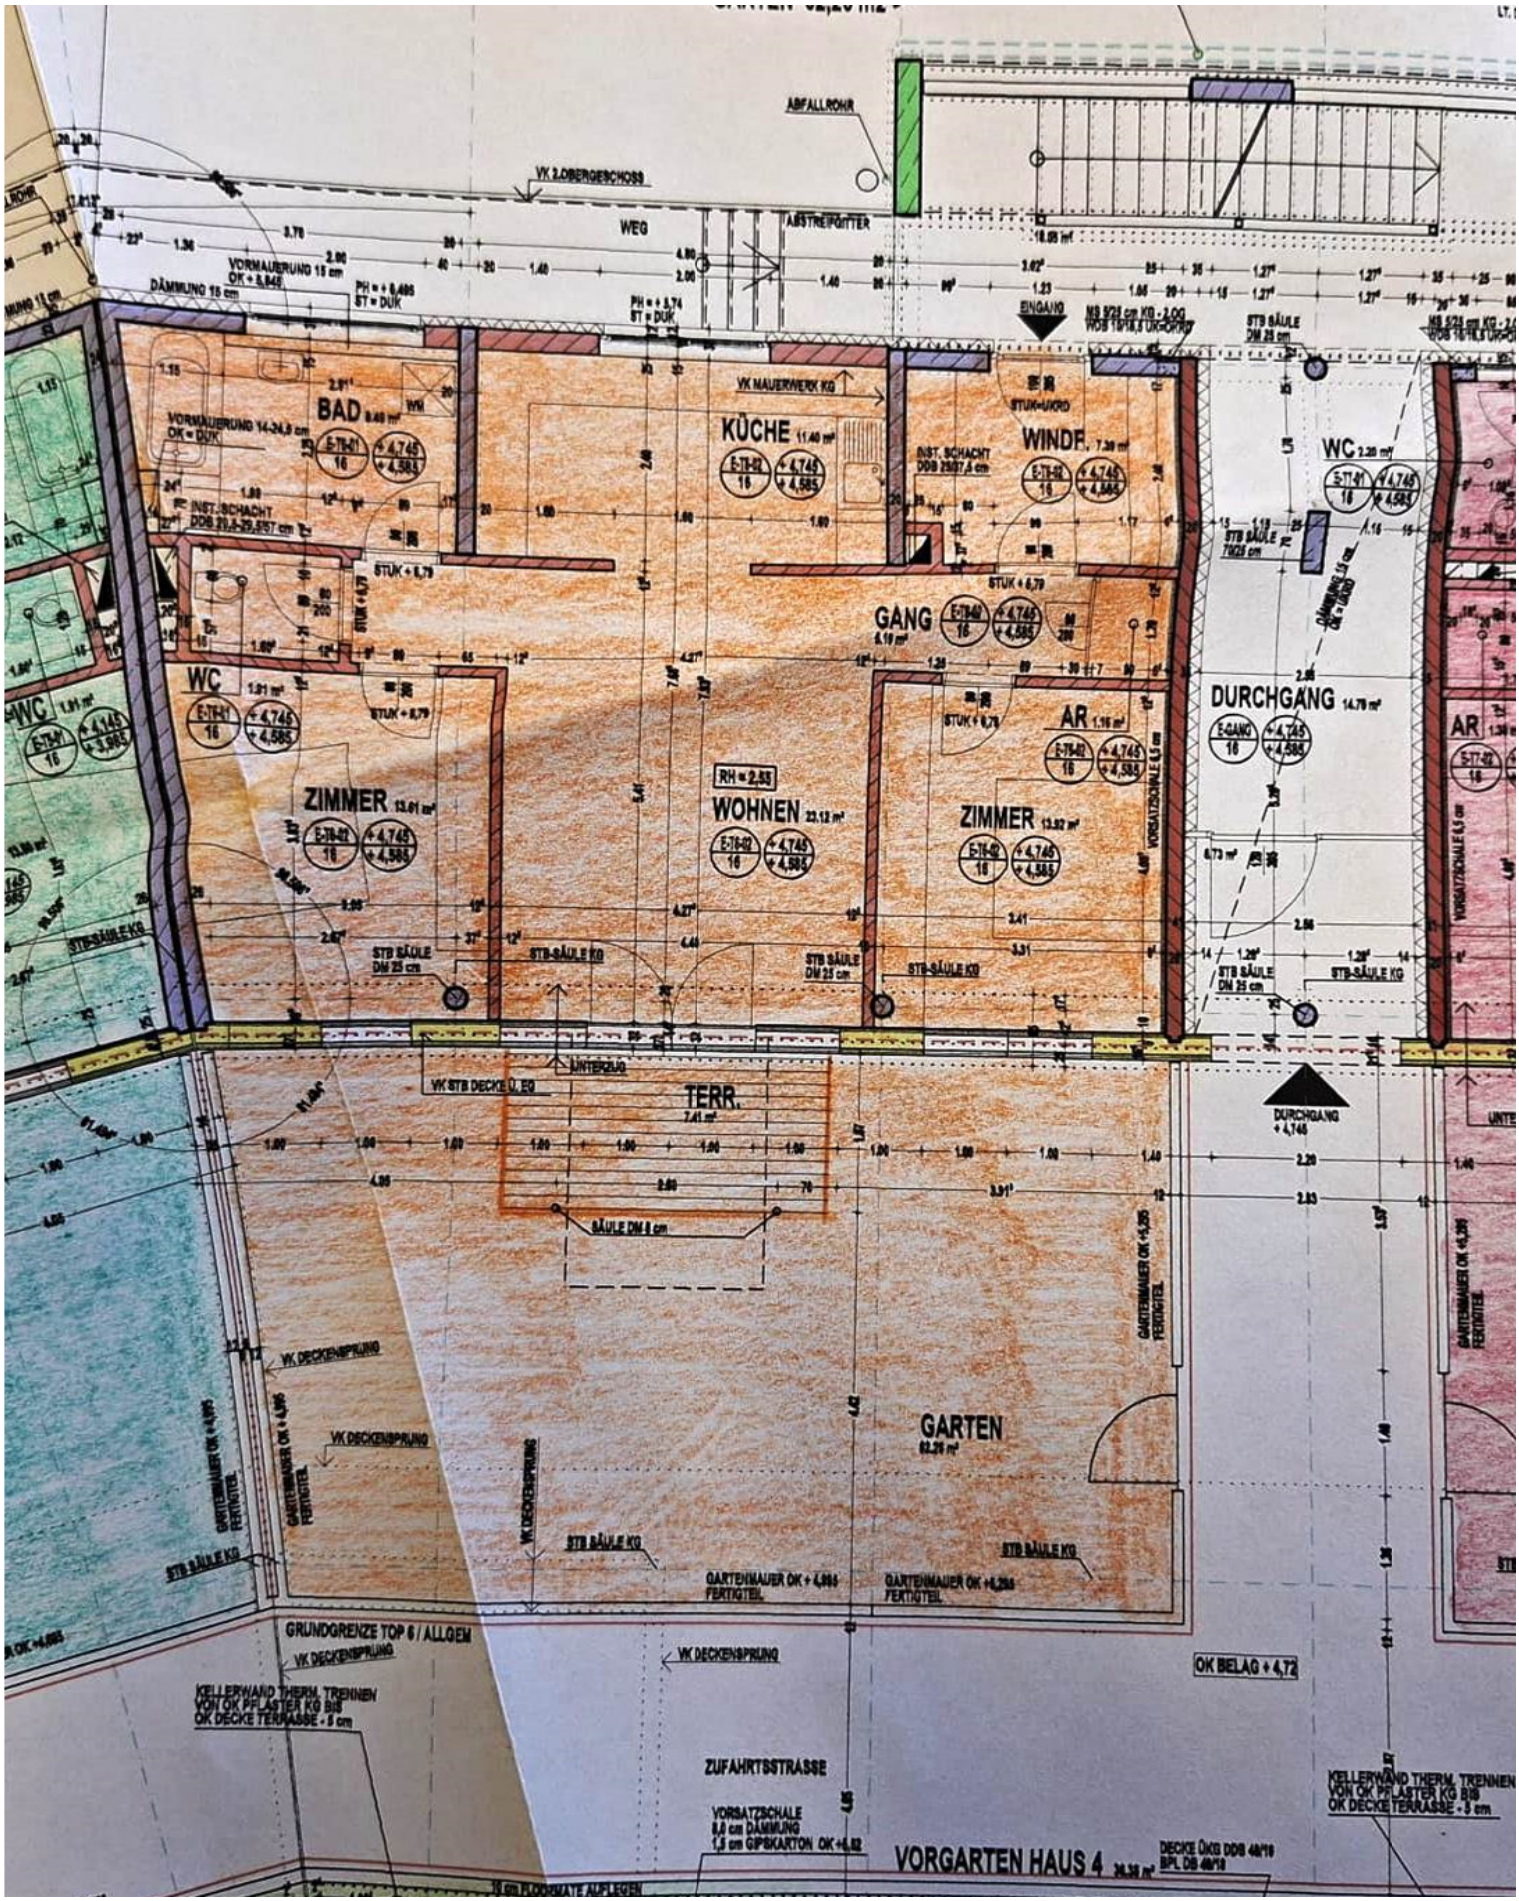
ABFALLROHR
VK 2.OBERGESCHOSS
WEG
ABSTREIFGITTER
DÄMMUNG 15 cm
VORMAUERUNG 15 cm
ENGANG
STB SÄULE DM 25 cm
BAD
KÜCHE
WINDF.
WC
GANG
DURCHGANG
AR
ZIMMER
WOHNEN
RH = 2,55
TERR.
GARTEN
VK DECKENSPRUNG
GARTENMAUER OK + 4,395 FERTIGTEIL
GRUNDGRENZE TOP 6 / ALLGEM
KELLERWAND THERM. TRENNEN VON OK PFLASTER KG BIS OK DECKE TERRASSE - 5 cm
ZUFAHRTSSTRASSE
VORSATZSCHALE 6,5 cm DÄMMUNG 1,5 cm GIPSKARTON OK +6,52
OK BELAG + 4,72
VORGARTEN HAUS 4