


Geländer - h = 1,0m

TOP 14
ca. 85,20m²

Fassade in Steinwolle

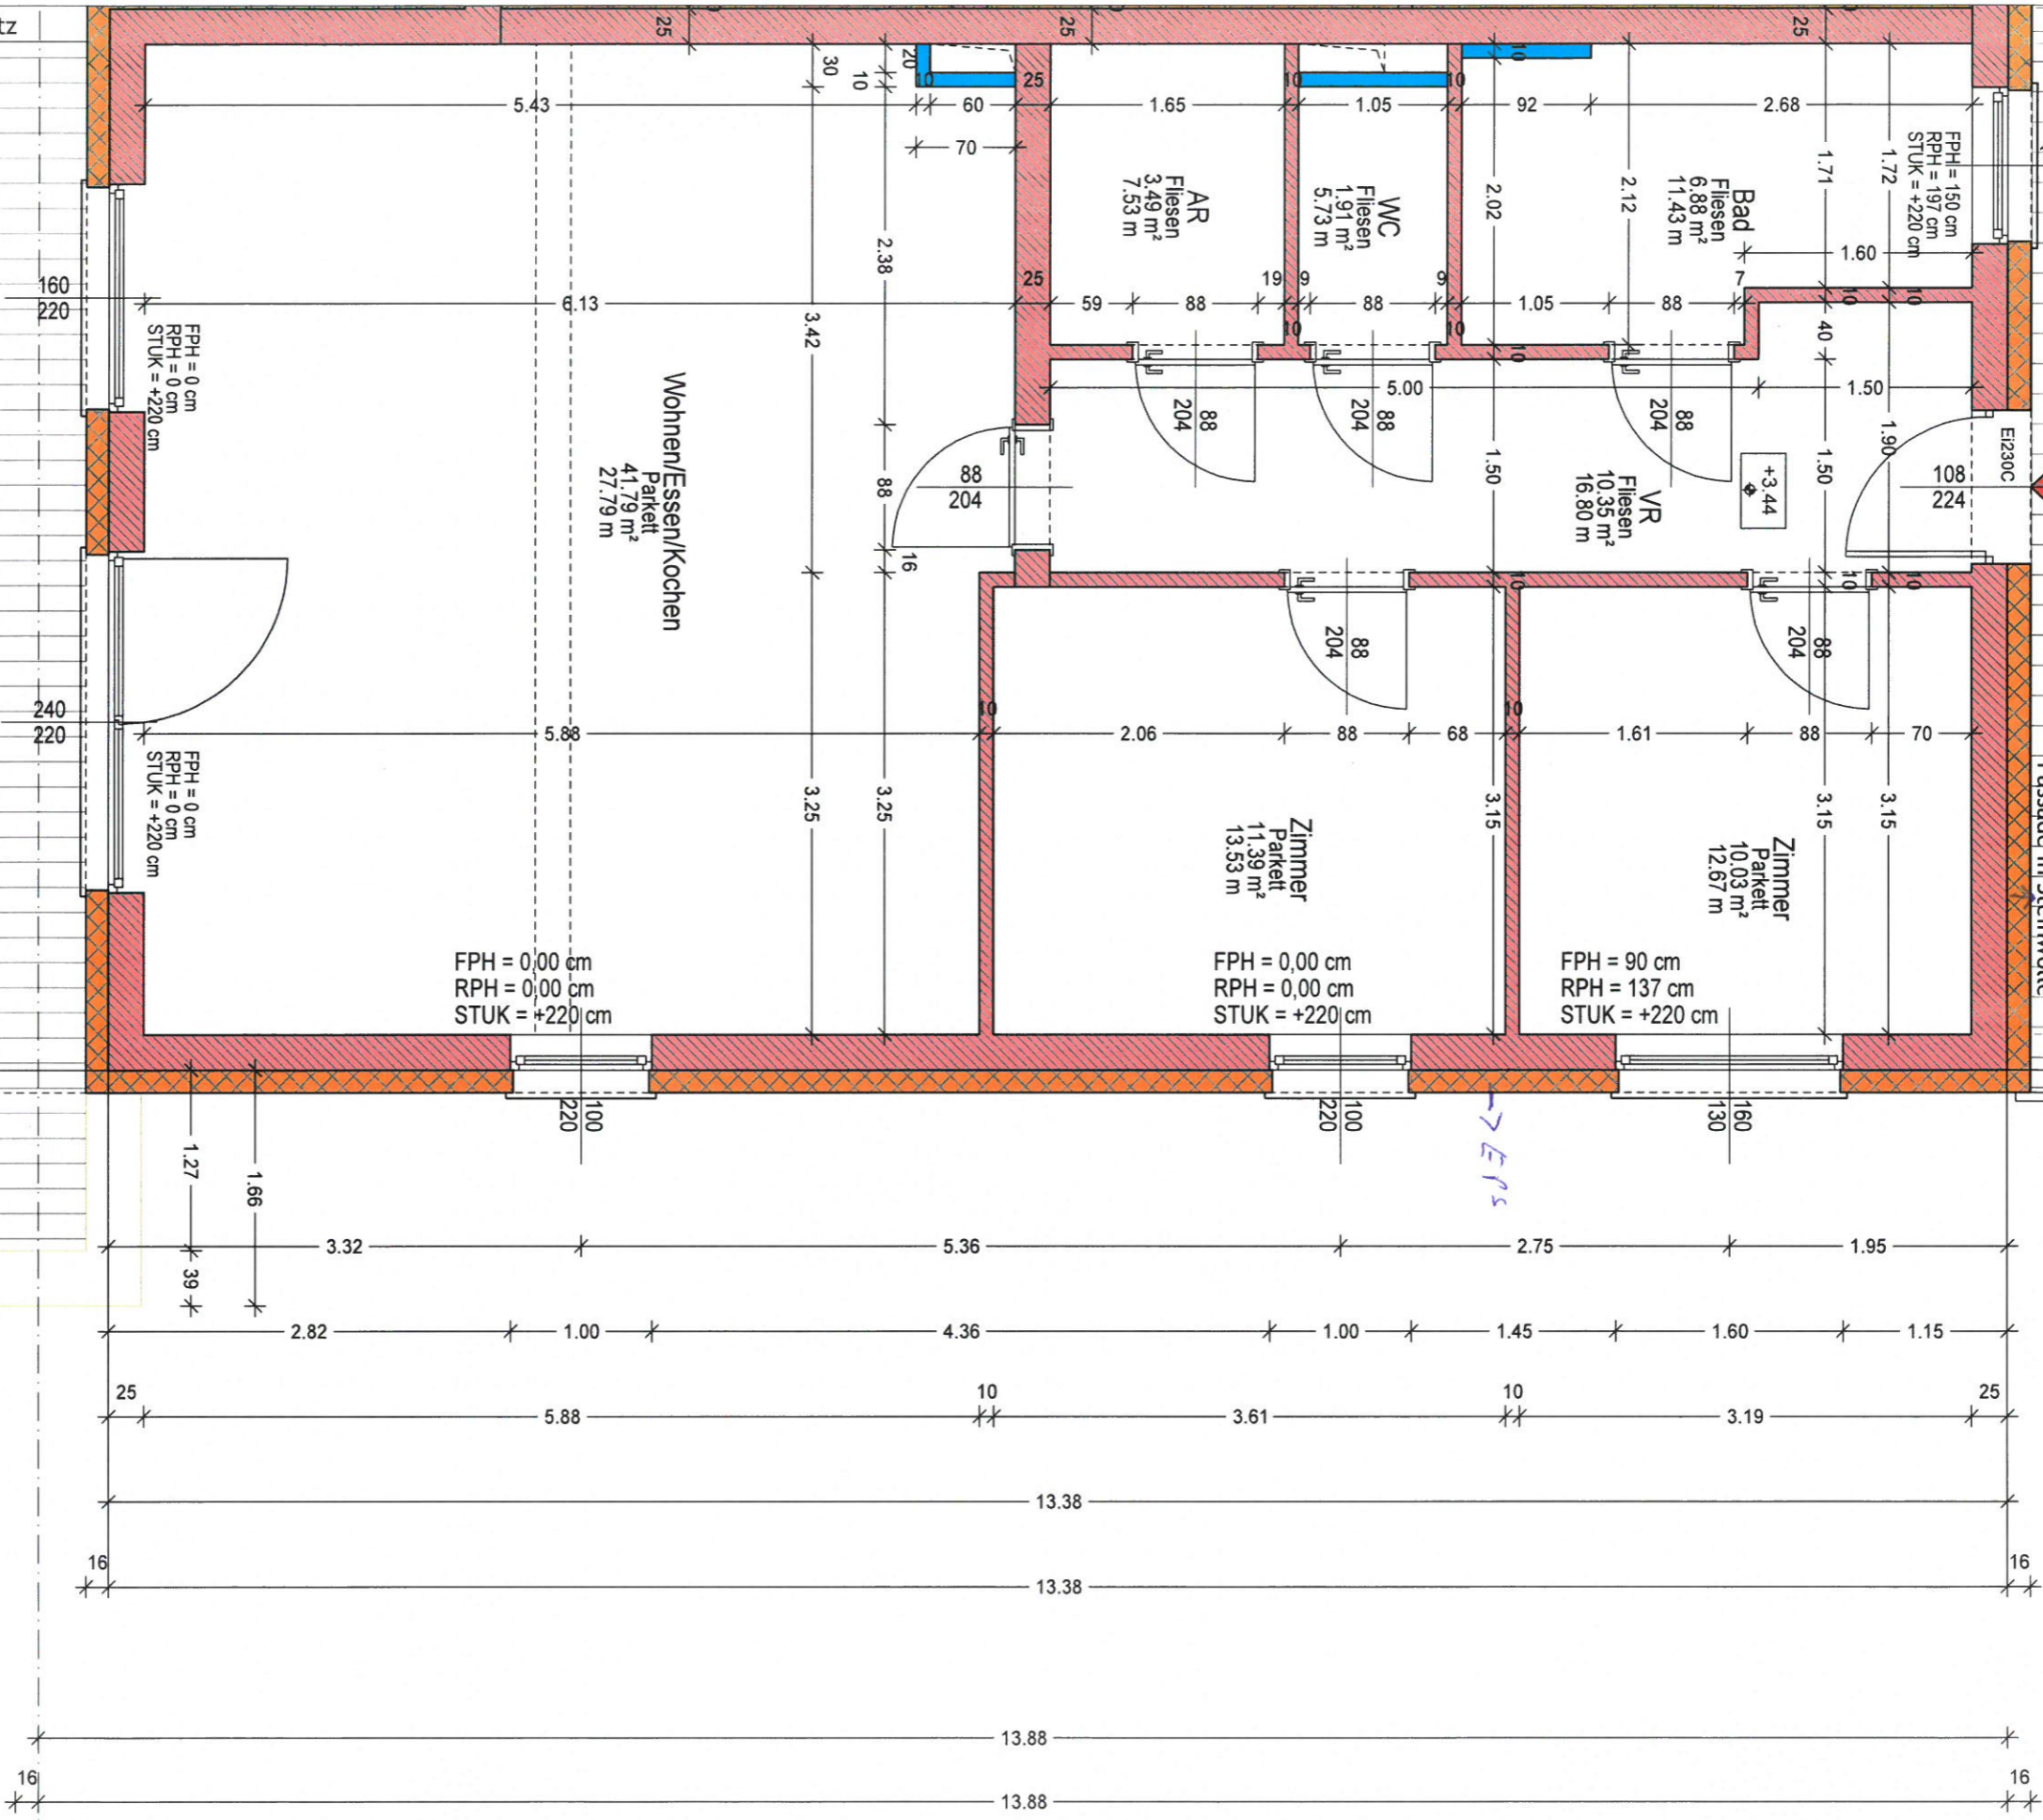

Sichtschutz

Dachterrasse
33,20 m²
+3,42

Brüstungswand massiv