





Grundriss EG 1:100@A3

Rohrgasse 39/8

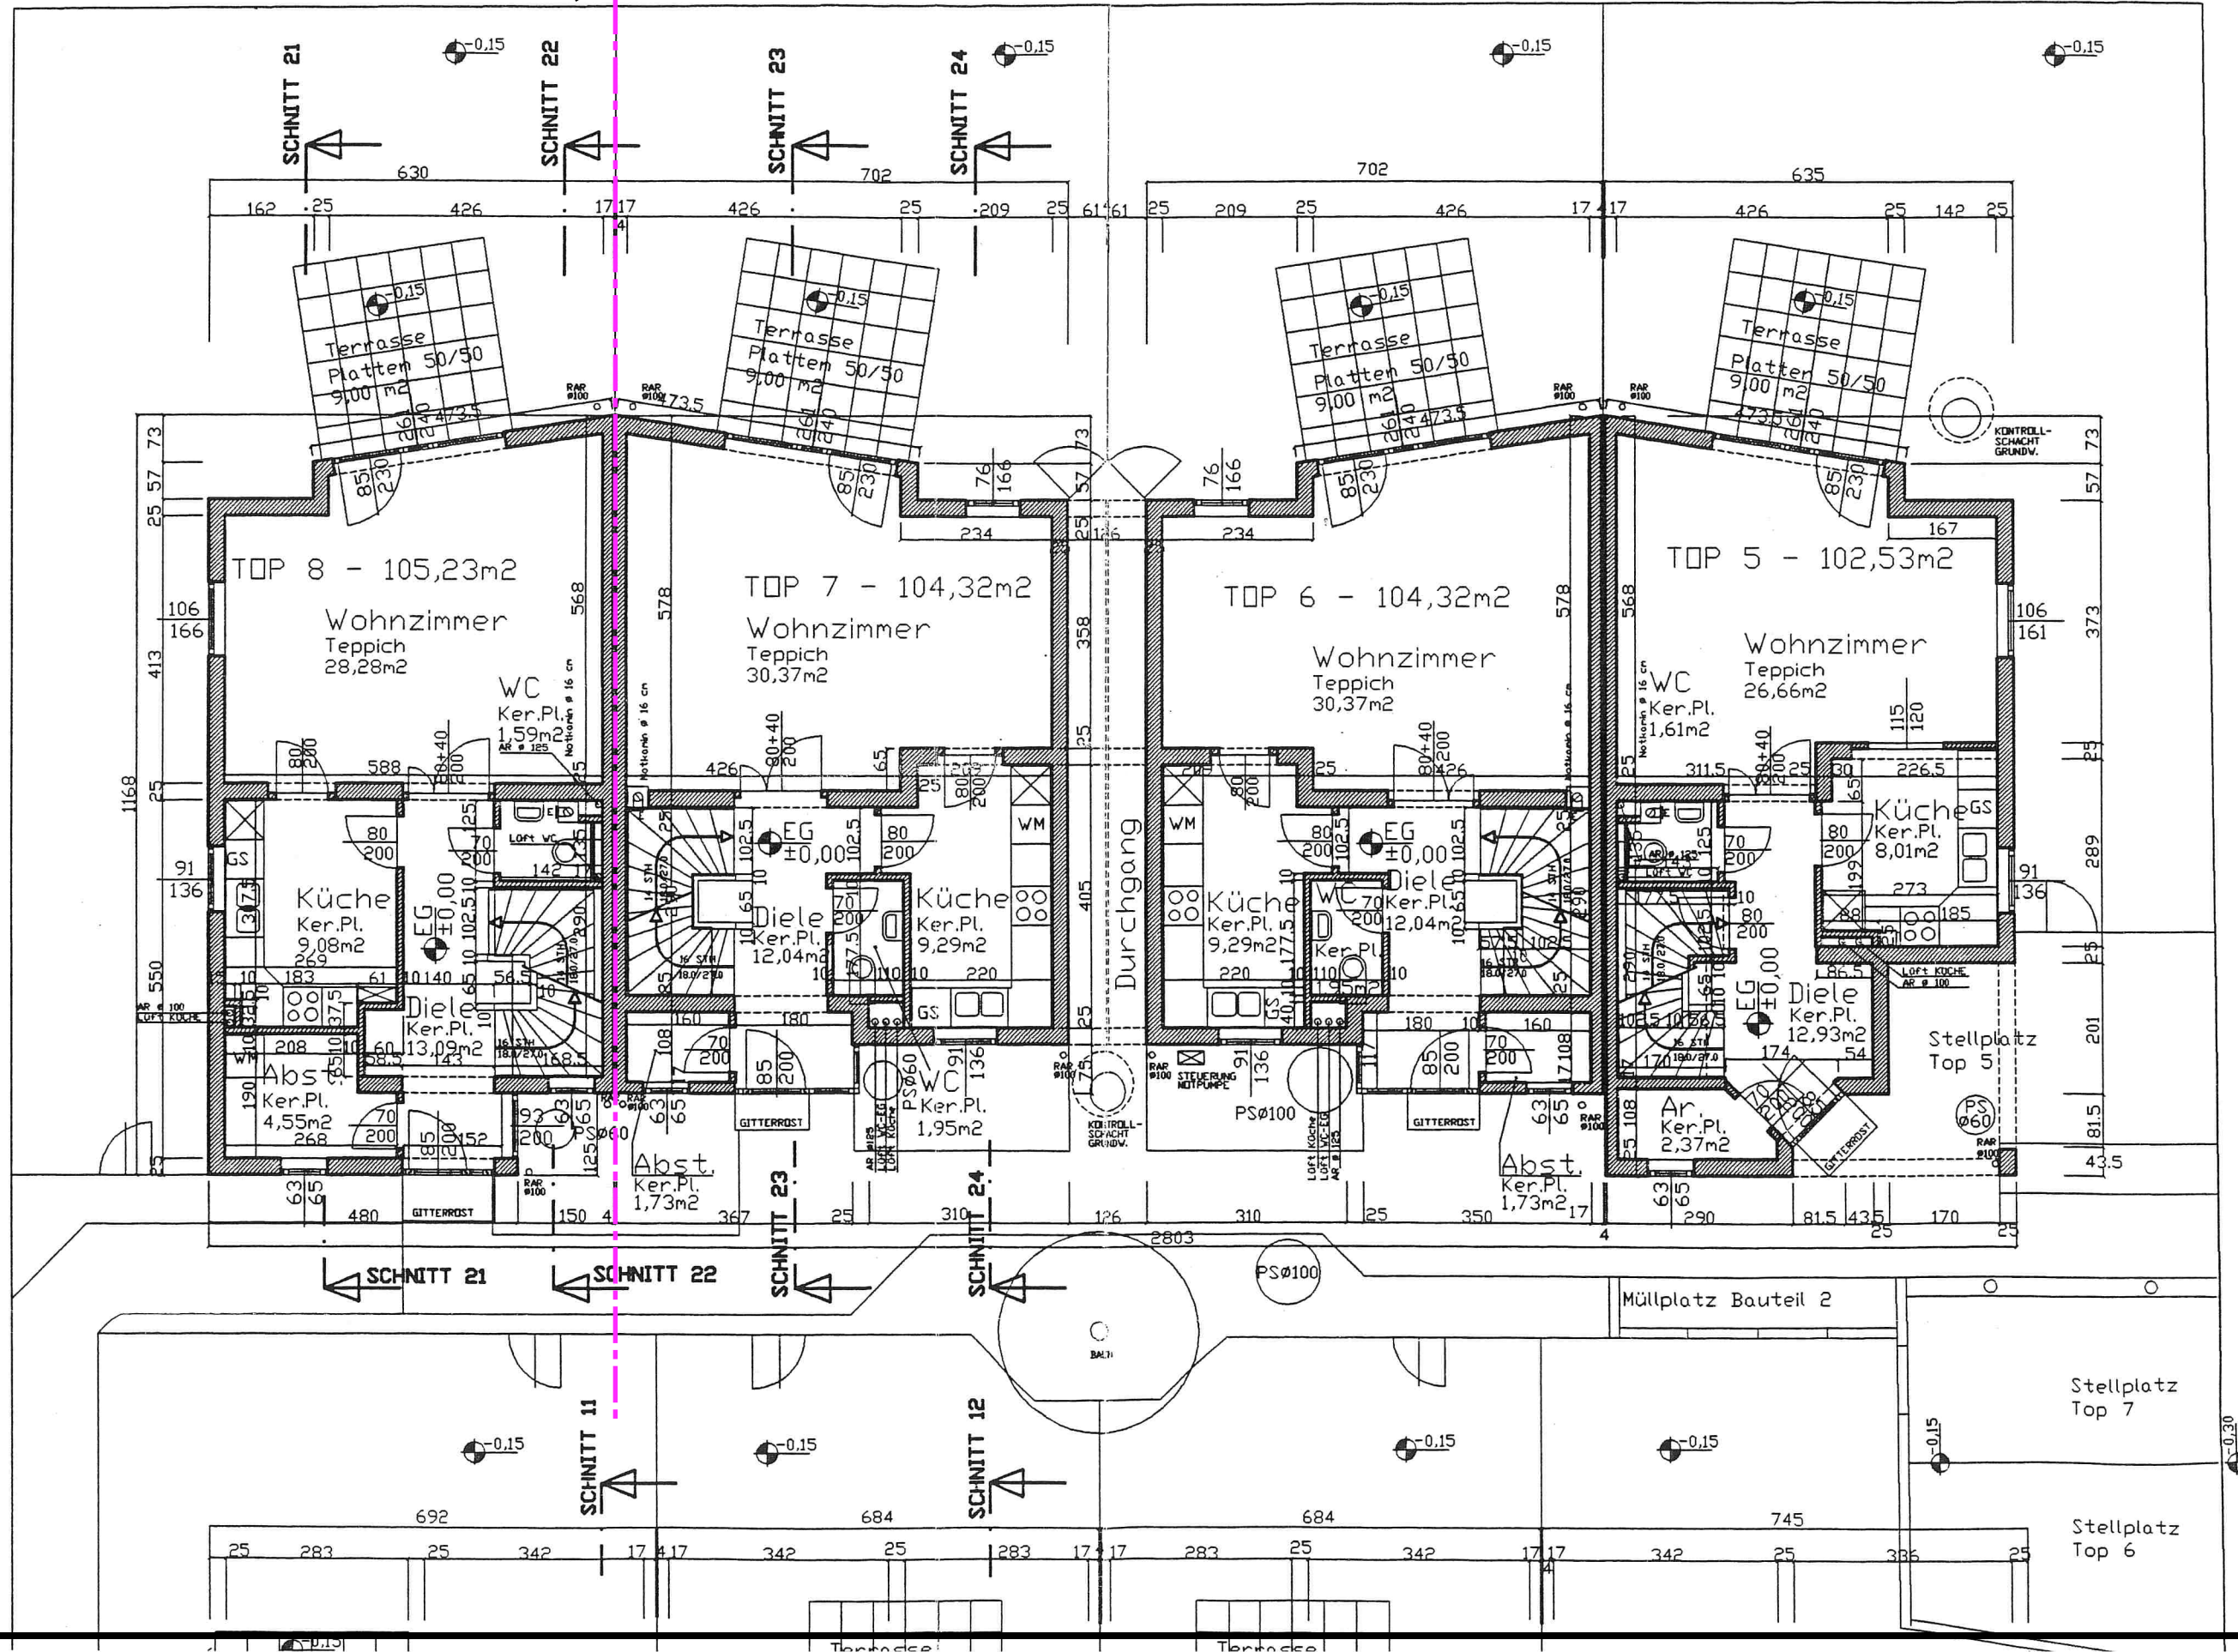

Grundriss OG 1:100@A3

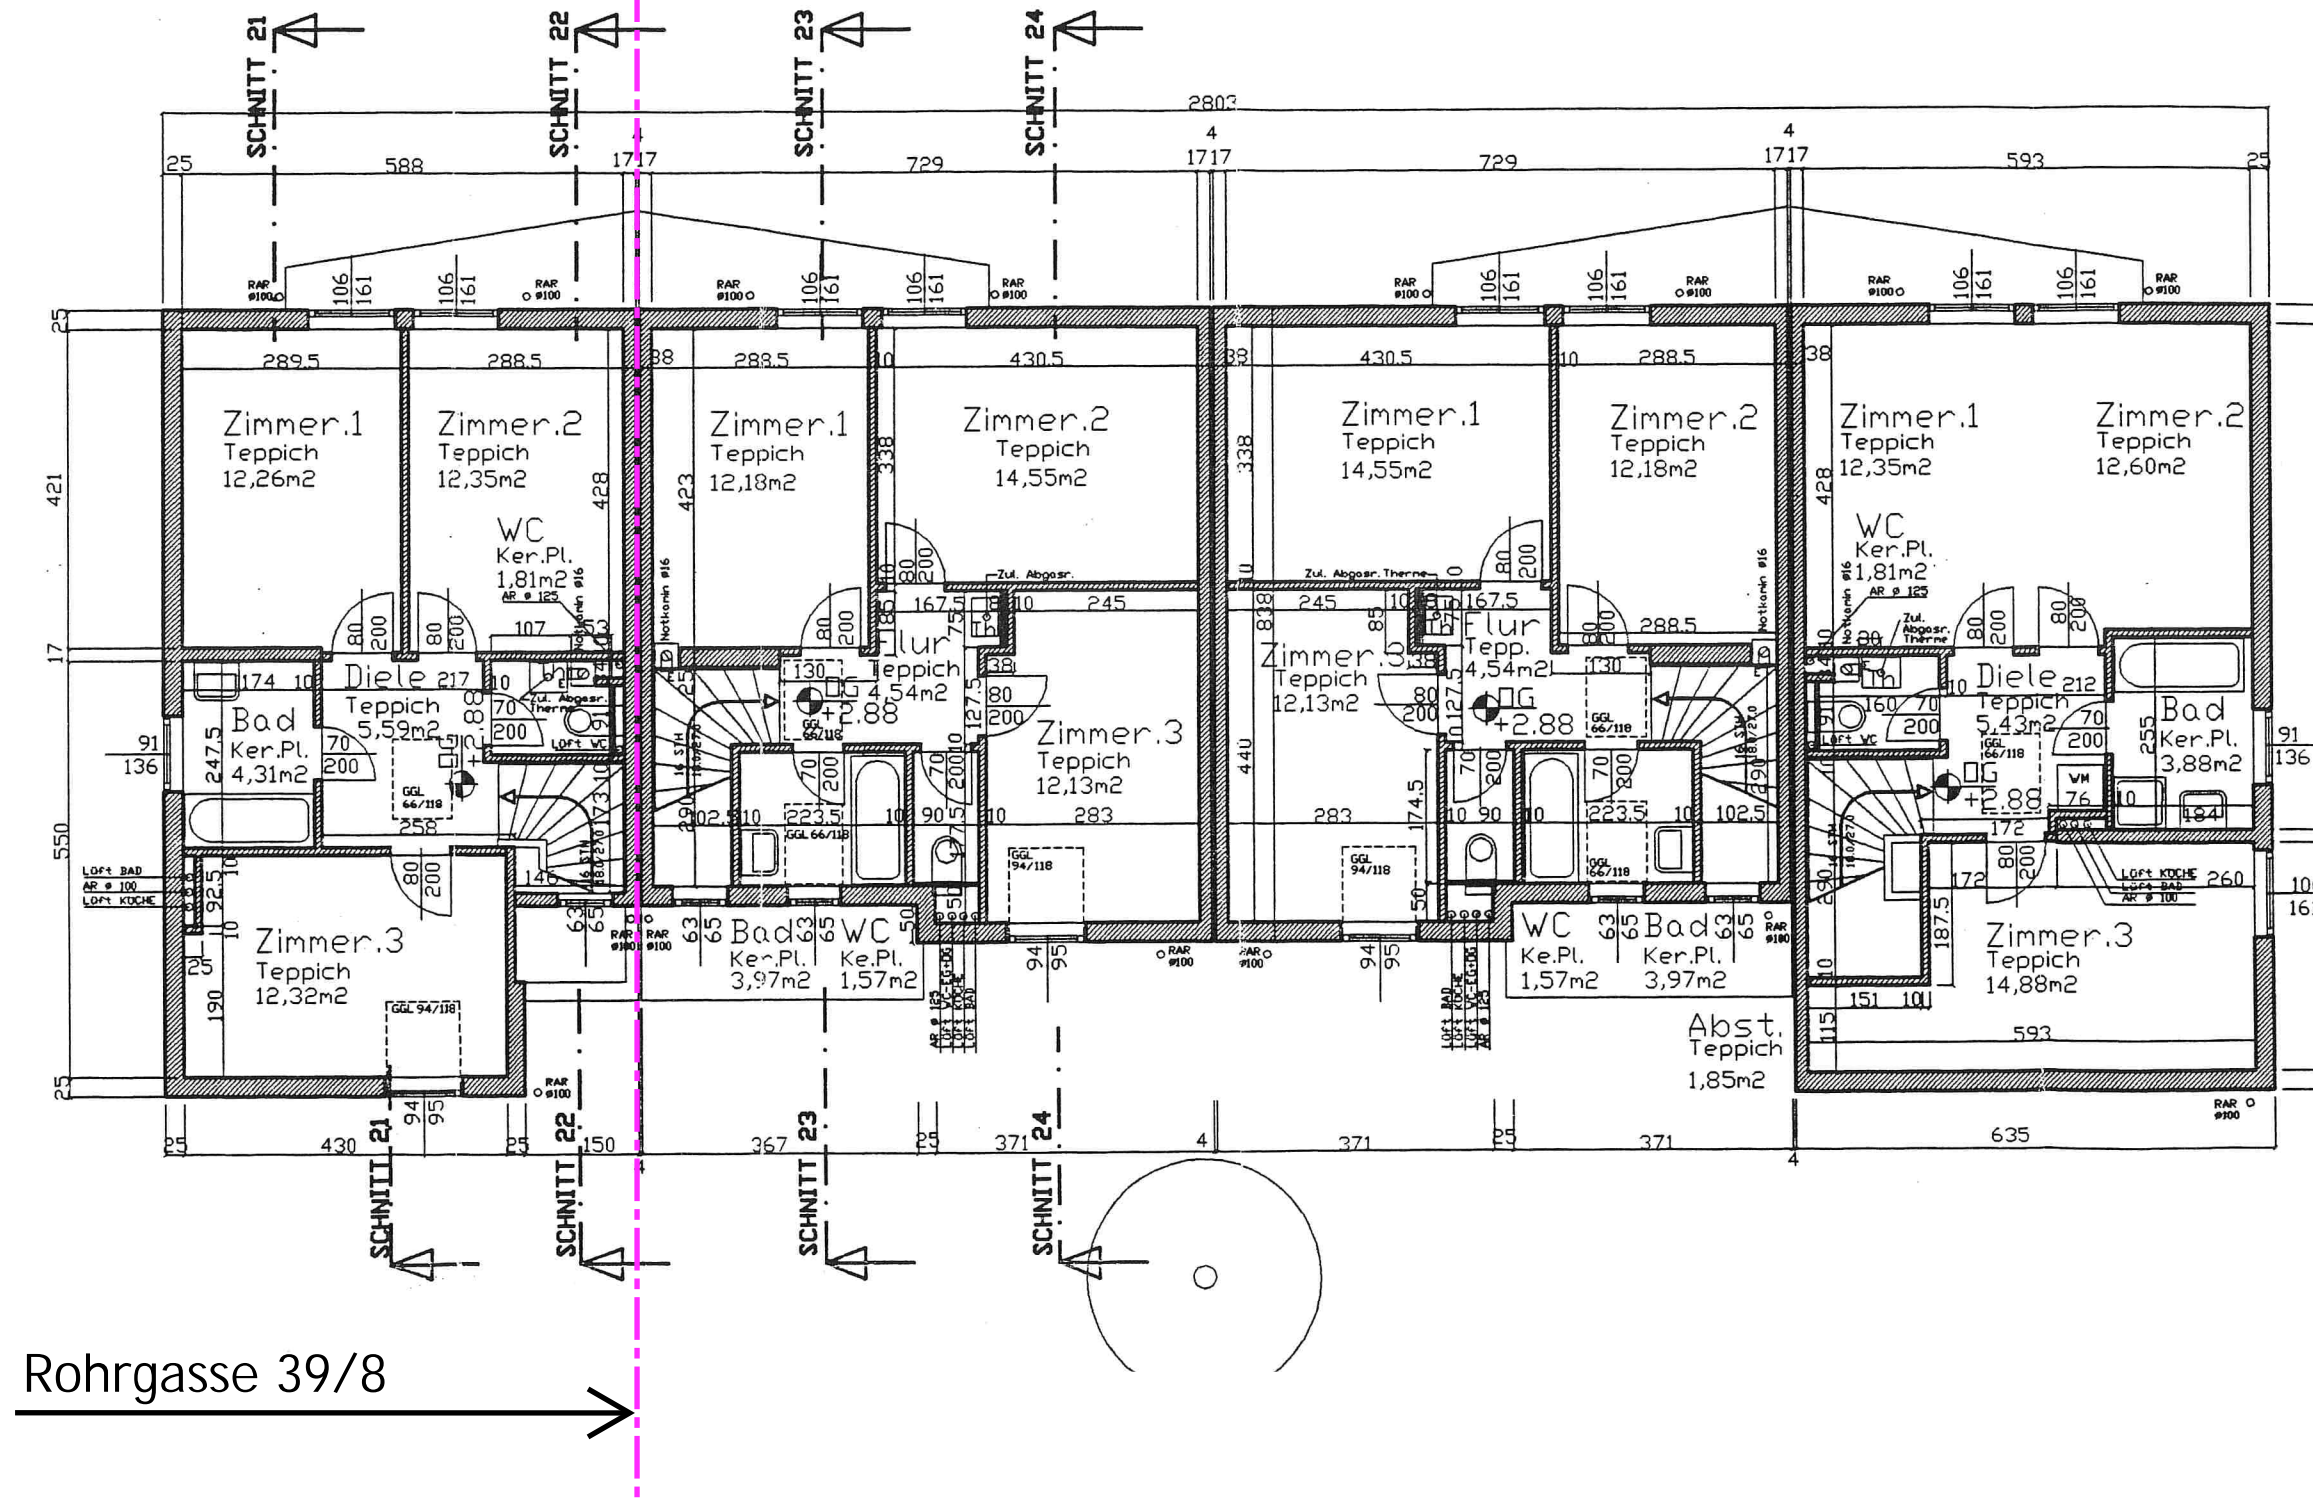

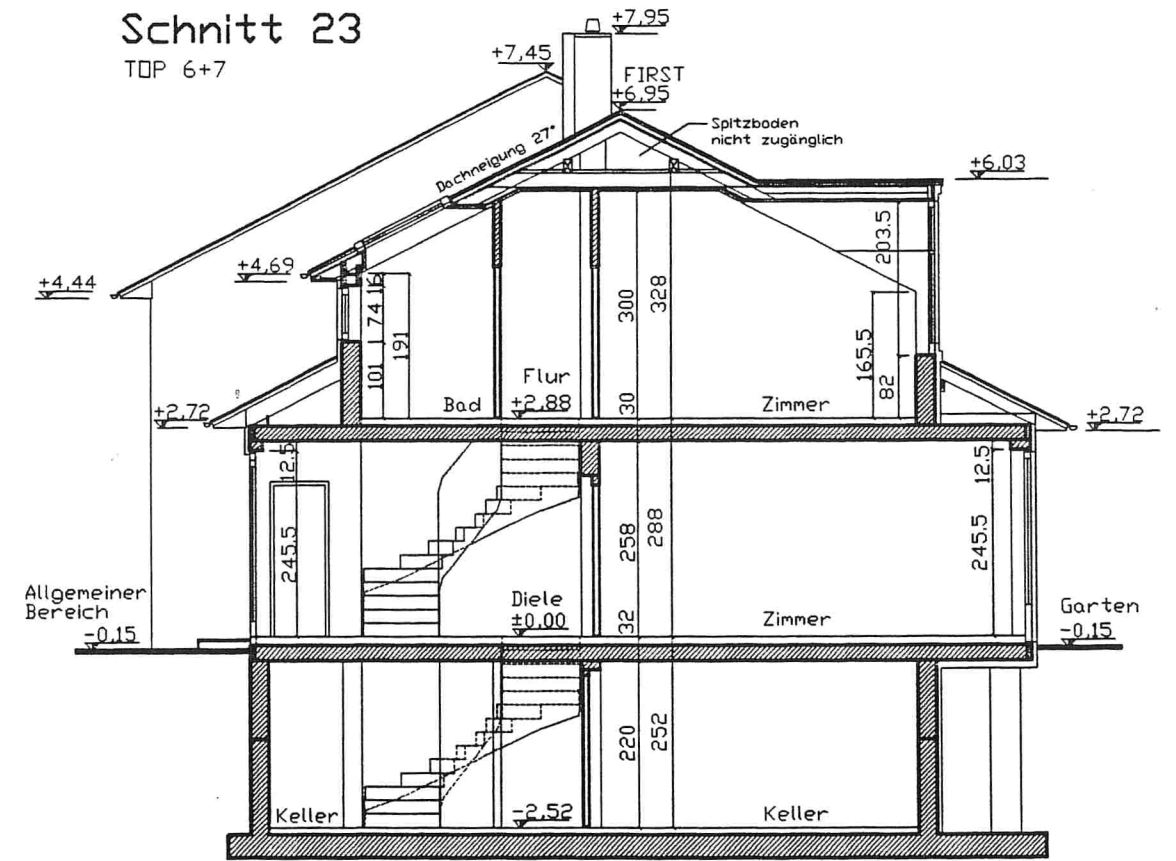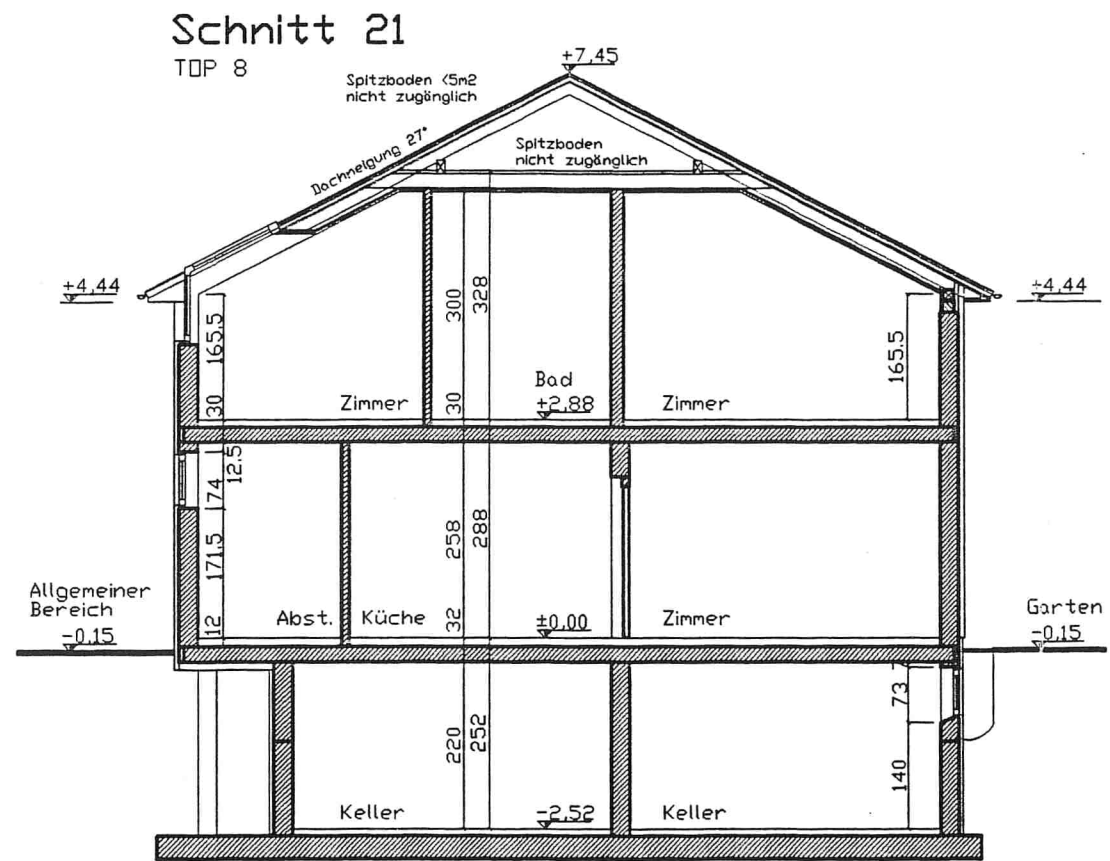

Schnitt 1:100@A3



Rohrgasse 39/8



Rohrgasse 39/8