1/68

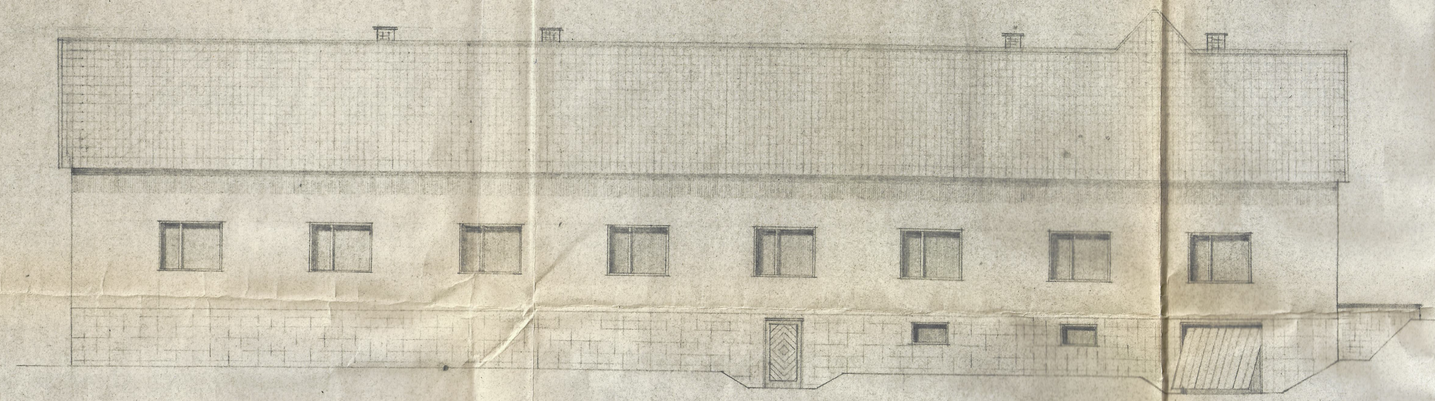

ANSICHT 1

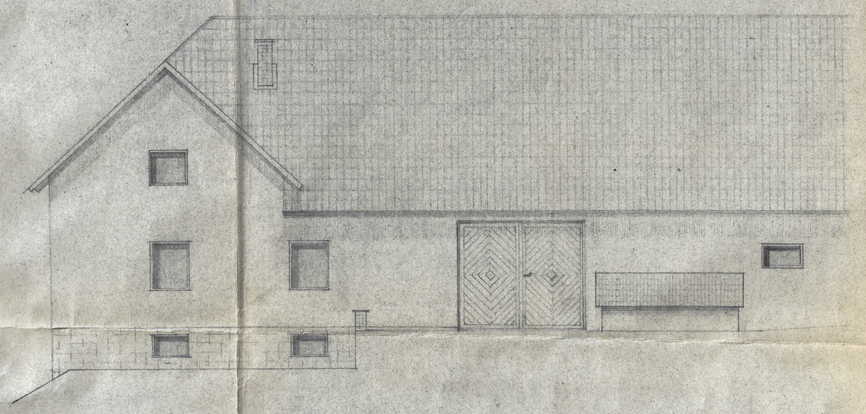

ANSICHT 2

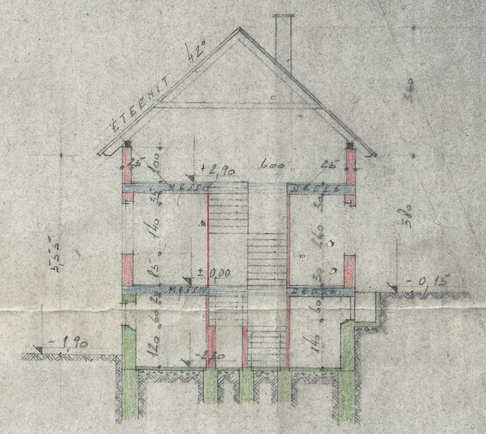

SCHNITT 1-1

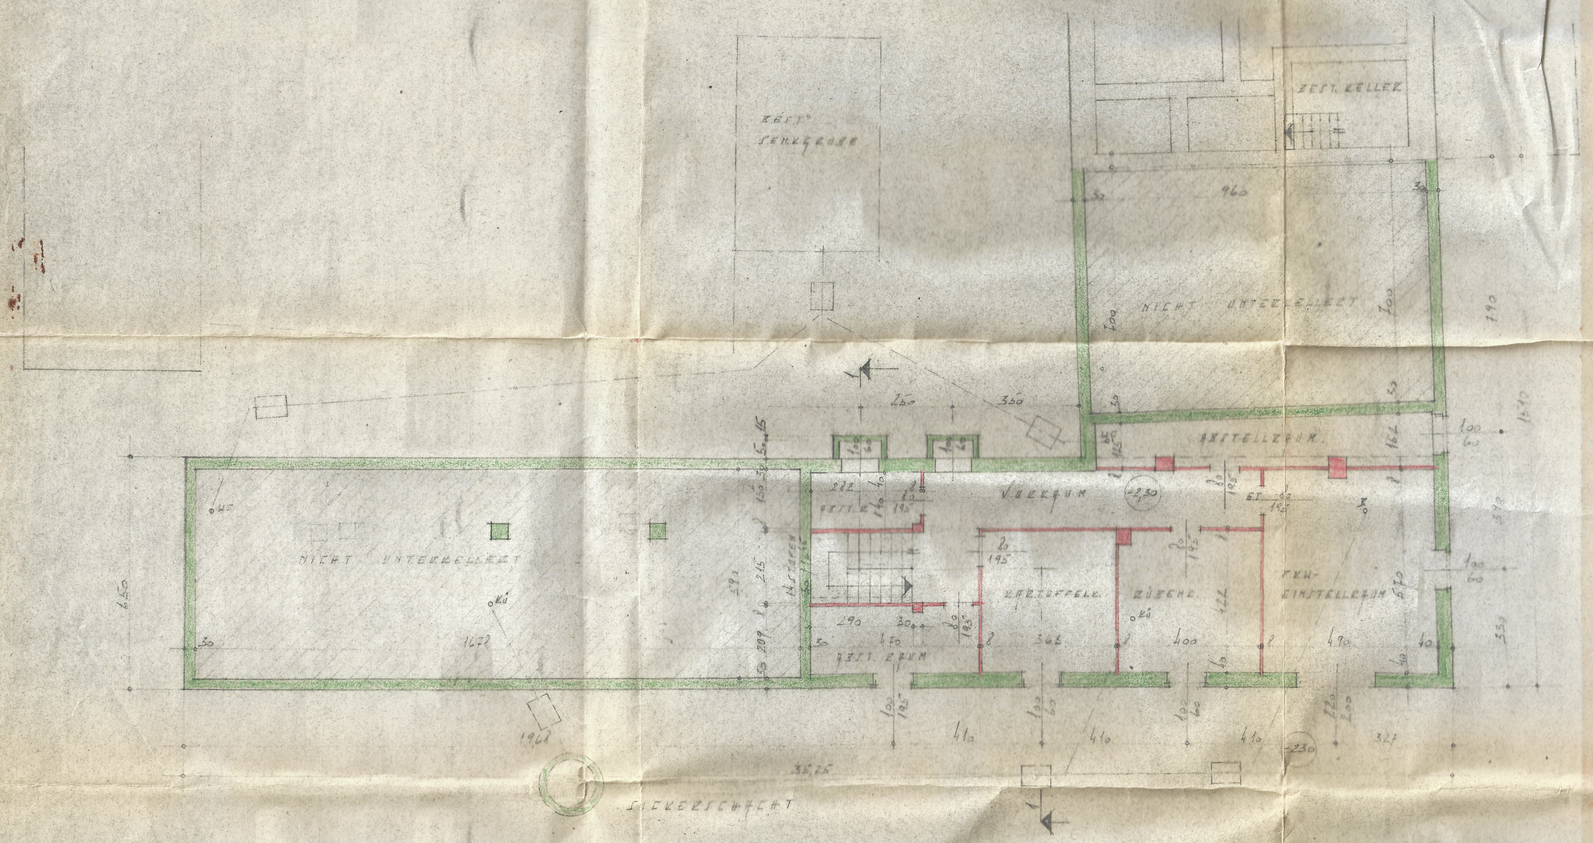

KELLER

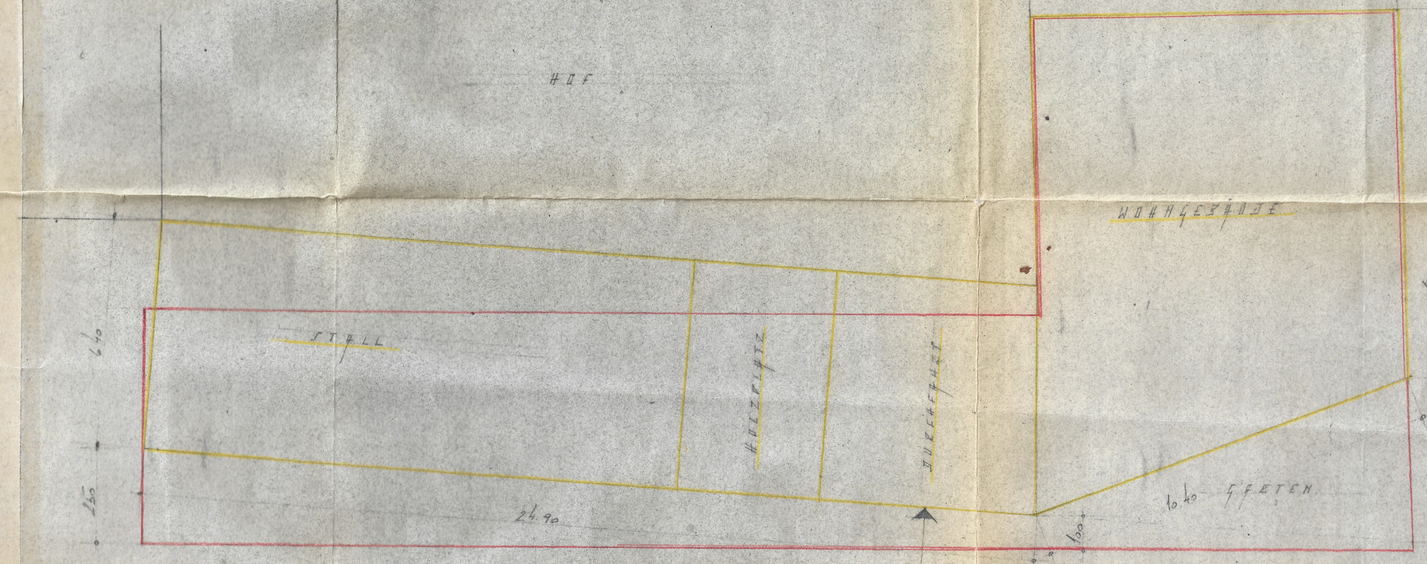

GRUNDRISS = BESTEHEND

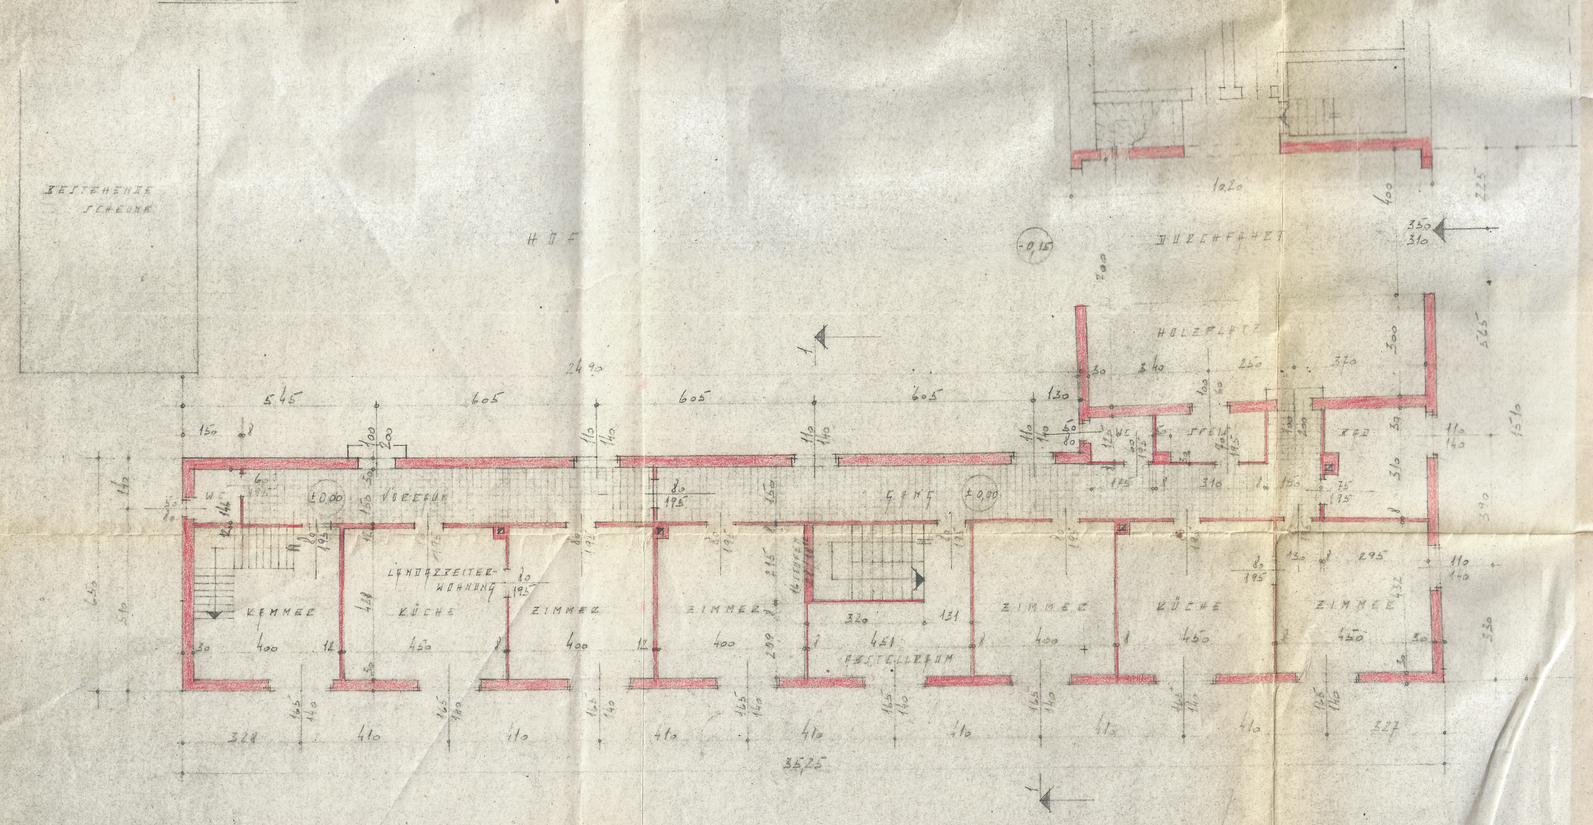

ERDGESCHOSS =

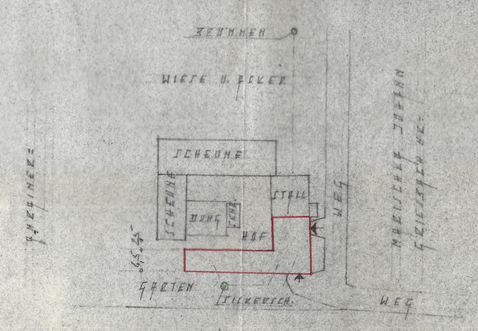

LAGESKIZZE = M. 1:1000

ZEICHNUNG ÜBER DEN NEUBAU EINES WOHNHAUSES, IM ANWESEN DES HERRN JOHANN ZIPKO, LANDWIRT IN GRIESBACH NR. 10
MAßSTAB = 1:100

GEMEINDE GRIESBACH Bgm.

Ing. Franz Riedl
BAUMEISTER
LITSCHAU
TEL. 79

Johann Zipko
BAUHERR

BAUFÜHRER

LITSCHAU IM JÄNNER 1968