



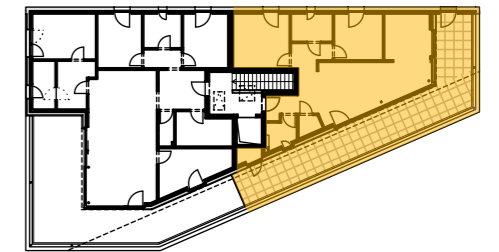

**enderstraße 26, altach**


3-zimmer | top 8 | dachgeschoss  
 wohnfläche 76,64m<sup>2</sup>  
 terrasse 50,38m<sup>2</sup>  
 abstellraum terrasse 1,56m<sup>2</sup>

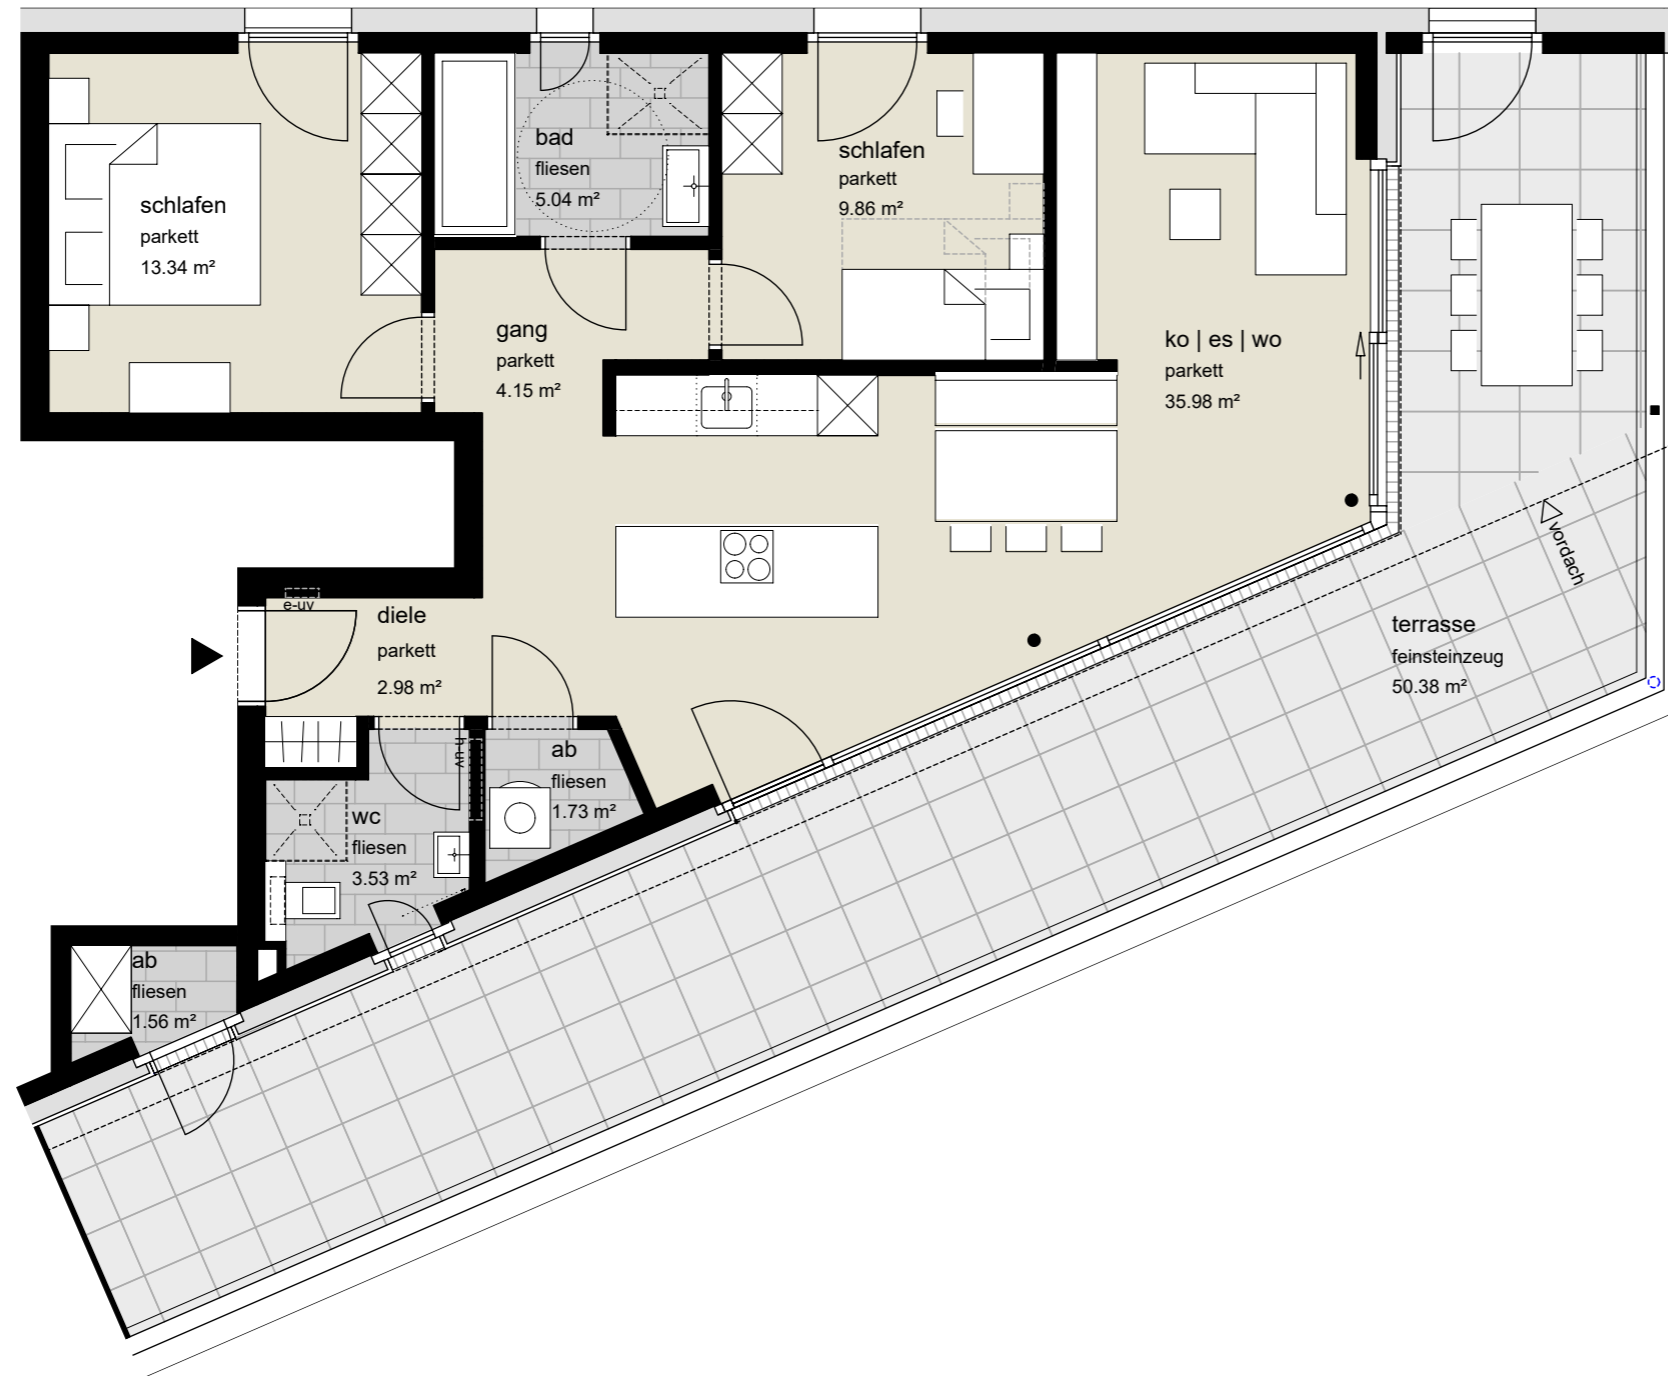

⊗  
dachgeschoss



südost ansicht

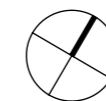

0 1 2 5m

**informationen**

29.04.2026

alle maße sind rohbaumaße und ca. angaben  
 und können zur natur differieren.

m 1:75