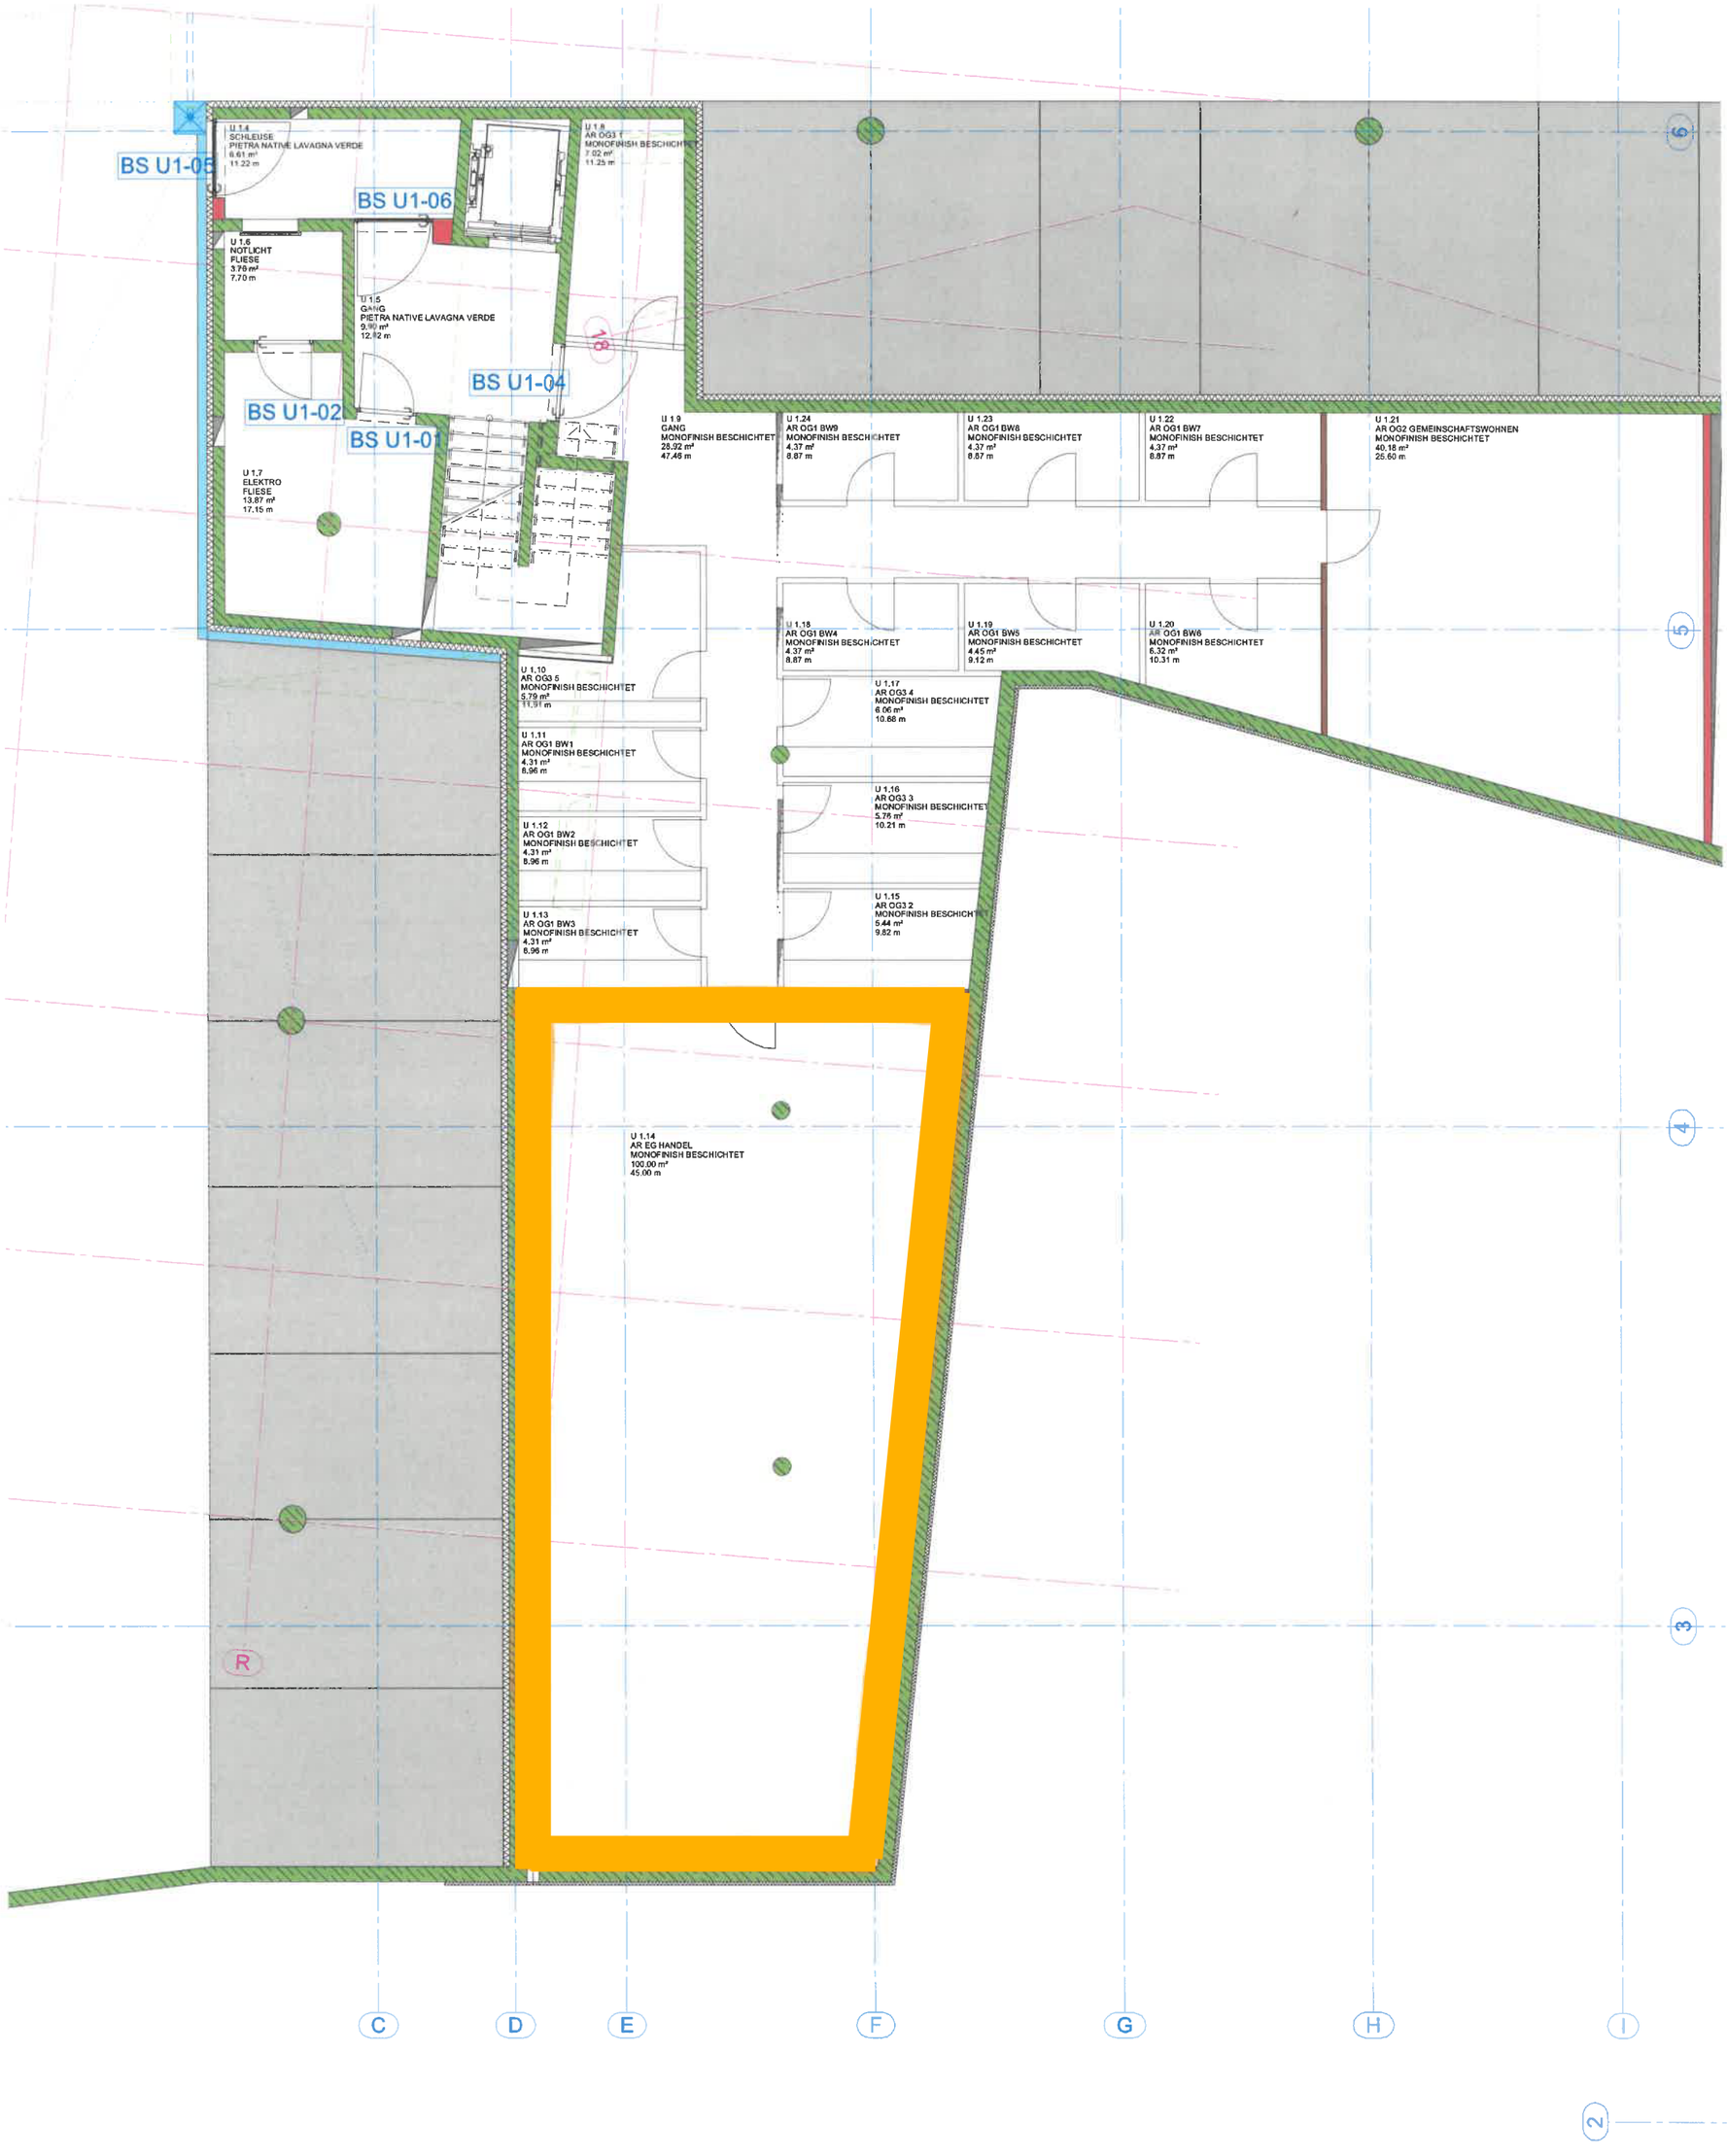
BS U1-05
BS U1-06
BS U1-04
BS U1-02
BS U1-01
U 1.4
SCHLEUSE
PIETRA NATIVE LAVAGNA VERDE
6.61 m²
11.22 m
U 1.6
NOTLICHT
FLIESE
3.76 m²
7.70 m
U 1.5
GANG
PIETRA NATIVE LAVAGNA VERDE
9.90 m²
12.42 m
U 1.7
ELEKTRO
FLIESE
13.87 m²
17.15 m
U 1.8
AR OG3 1
MONOFINISH BESCHICHTET
7.02 m²
11.25 m
U 1.9
GANG
MONOFINISH BESCHICHTET
28.22 m²
47.48 m
U 1.24
AR OG1 BW9
MONOFINISH BESCHICHTET
4.37 m²
8.87 m
U 1.23
AR OG1 BW8
MONOFINISH BESCHICHTET
4.37 m²
8.87 m
U 1.22
AR OG1 BW7
MONOFINISH BESCHICHTET
4.37 m²
8.87 m
U 1.21
AR OG2 GEMEINSCHAFTSWOHNEN
MONOFINISH BESCHICHTET
40.18 m²
25.60 m
U 1.18
AR OG1 BW4
MONOFINISH BESCHICHTET
4.37 m²
8.87 m
U 1.19
AR OG1 BW5
MONOFINISH BESCHICHTET
4.45 m²
9.12 m
U 1.20
AR OG1 BW6
MONOFINISH BESCHICHTET
5.32 m²
10.31 m
U 1.10
AR OG3 5
MONOFINISH BESCHICHTET
5.79 m²
11.91 m
U 1.17
AR OG3 4
MONOFINISH BESCHICHTET
6.06 m²
10.68 m
U 1.11
AR OG1 BW1
MONOFINISH BESCHICHTET
4.31 m²
8.96 m
U 1.16
AR OG3 3
MONOFINISH BESCHICHTET
5.75 m²
10.21 m
U 1.12
AR OG1 BW2
MONOFINISH BESCHICHTET
4.31 m²
8.96 m
U 1.15
AR OG3 2
MONOFINISH BESCHICHTET
5.44 m²
9.82 m
U 1.13
AR OG1 BW3
MONOFINISH BESCHICHTET
4.31 m²
8.96 m
U 1.14
AR EG HANDEL
MONOFINISH BESCHICHTET
100.00 m²
45.00 m
R
C
D
E
F
G
H
I
2
3
4
5
6