


Produktionsfläche 78,91 m<sup>2</sup>  
 Büro 12,51 m<sup>2</sup>  
 97,42 m<sup>2</sup>

**Grundriss Erdgeschoss**  
 M 1:100

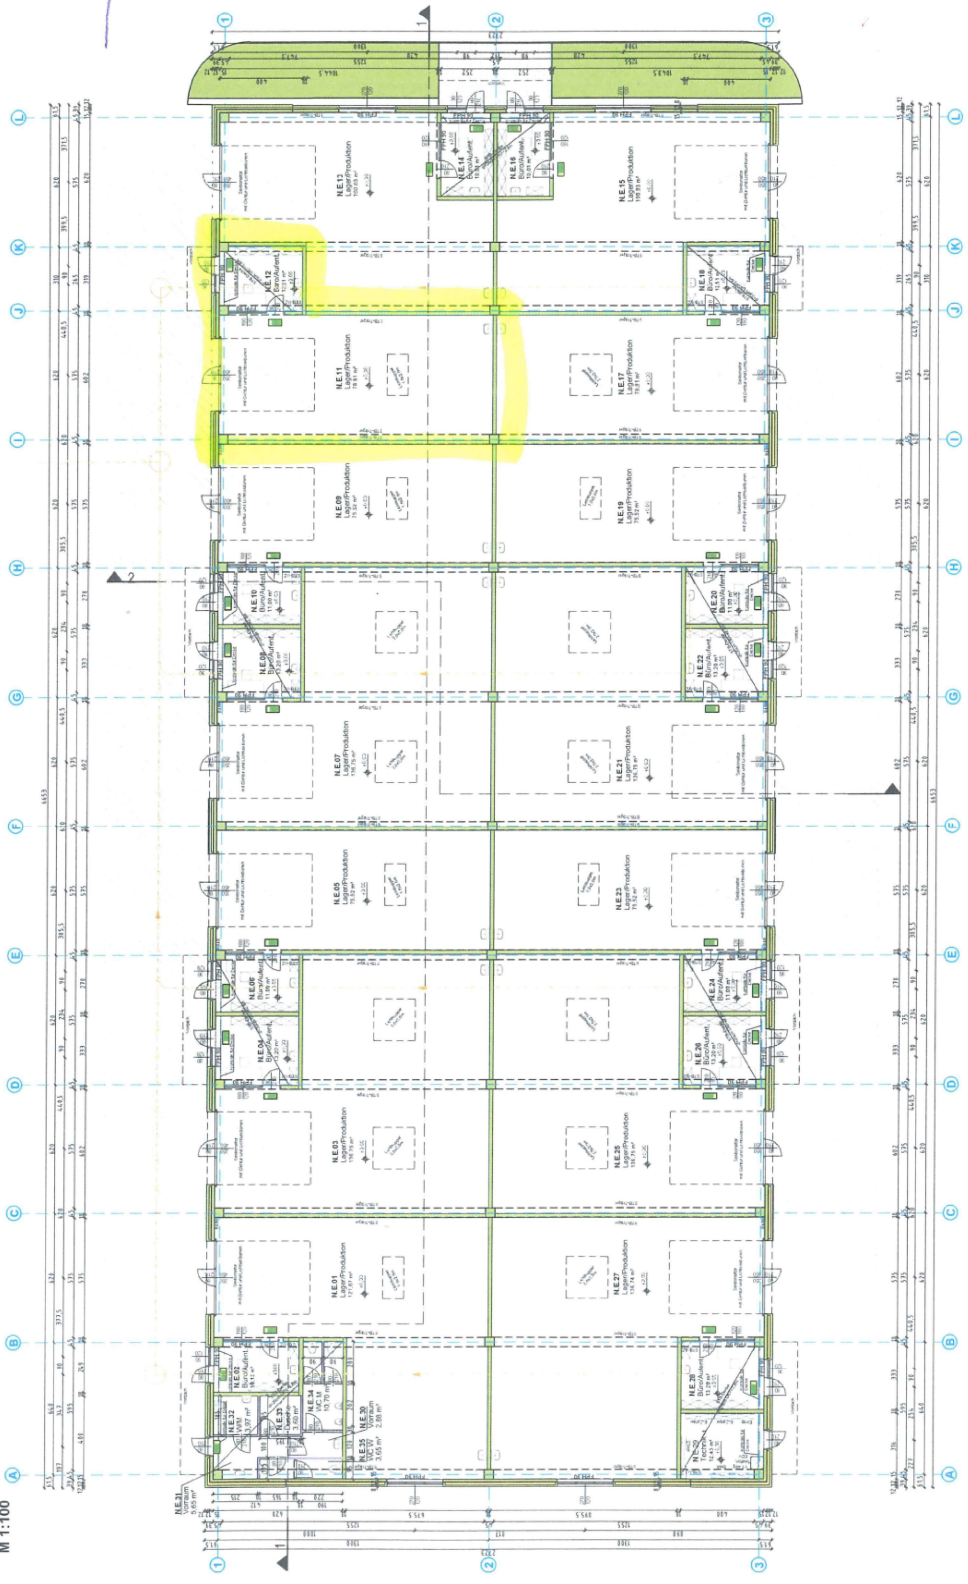

- Legende**
- Bestandsraum
  - Erweiterung
  - Durchbruch
  - Stützkonstruktion


## ÜBERSICHTSPLAN

Bauherr: TEMPOS K01 GMBH  
 Halle N, O und P  
 Neubau von Lager- und Produktionshallen  
www.tempos.com

Projektname	Halle N		
Plansteller	Grundriss mit Raumumteilung		
Genehmigt	Genehmigt	NO	
Geprüft	Geprüft	VE	
Zeichner	Zeichner	T.100	
Datum	Datum	13.02.2019	Blatt Nr. 04.1

