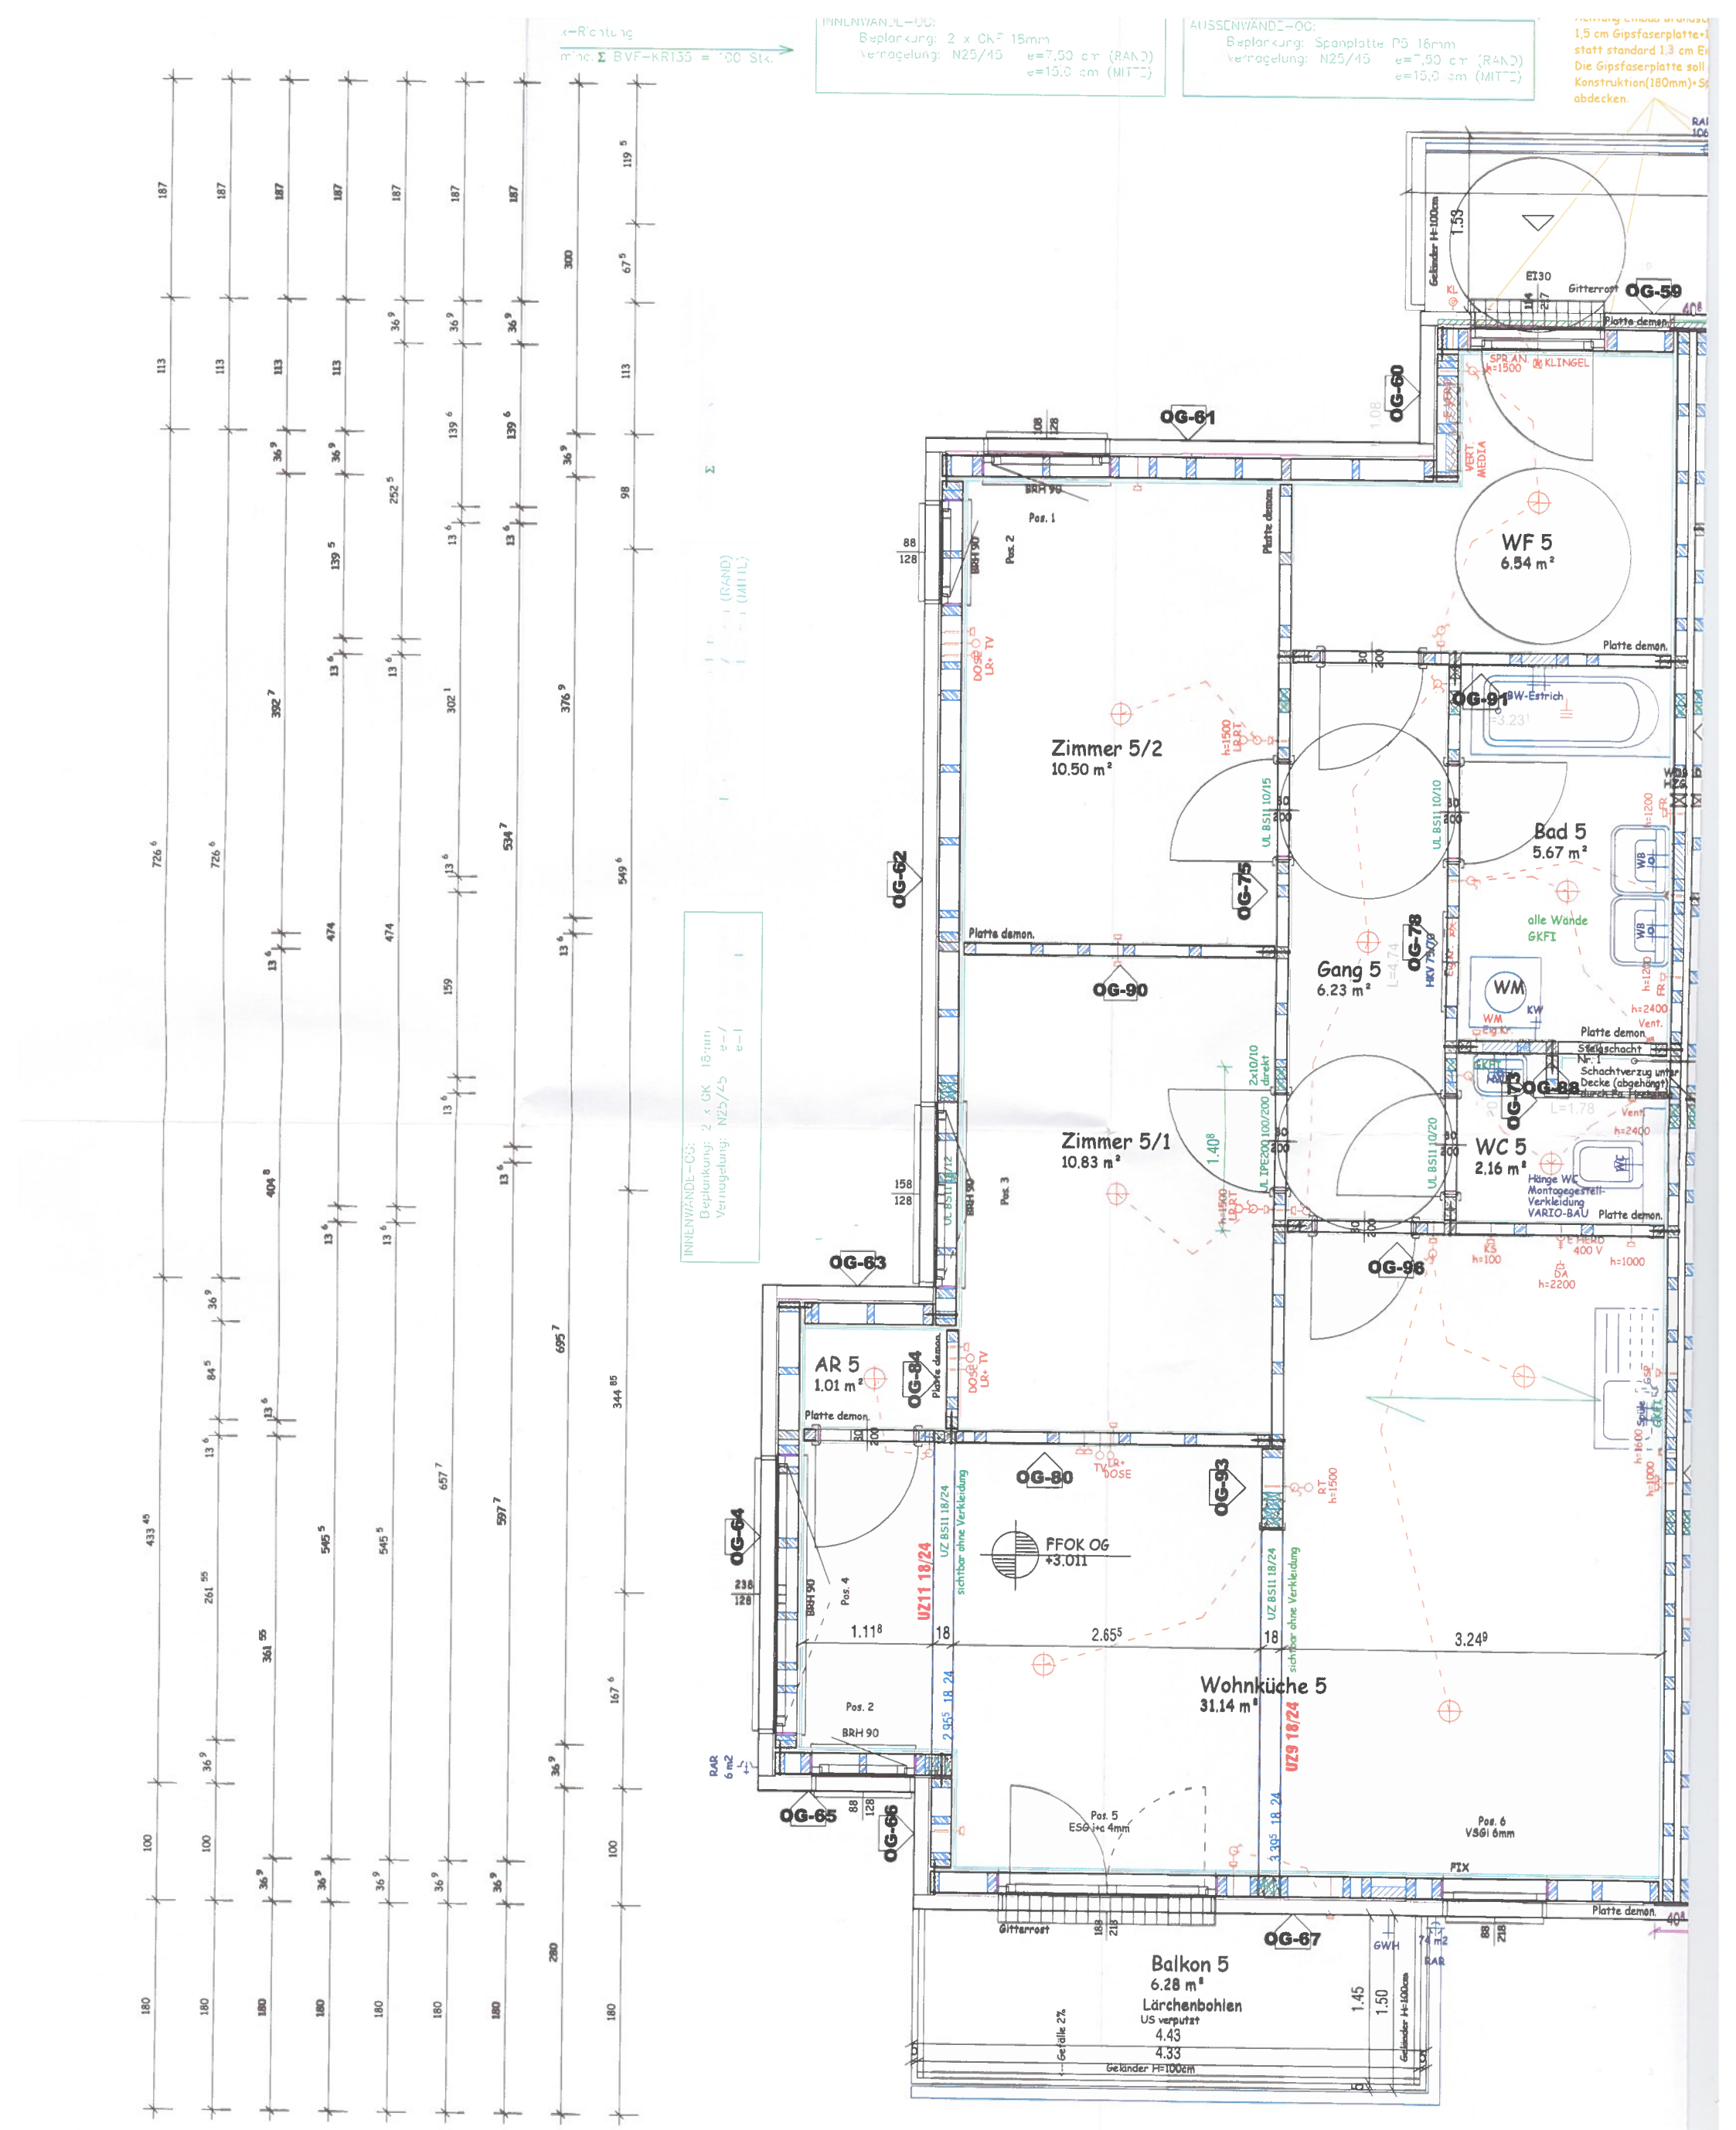
INNENWÄNDE-OG:
Beplankung: 2 x GK 15mm
Verlegung: N25/75 e=7,50 cm (RAND)
e=15,0 cm (MITTE)
AUSSENWÄNDE-OG:
Beplankung: Spanplatte P5 16mm
Verlegung: N25/15 e=7,50 cm (RAND)
e=15,0 cm (MITTE)
OG-59
OG-60
OG-61
OG-62
OG-63
OG-64
OG-65
OG-66
OG-67
OG-75
OG-78
OG-80
OG-84
OG-90
OG-91
OG-93
OG-96
WF 5
6.54 m²
Zimmer 5/2
10.50 m²
Zimmer 5/1
10.83 m²
AR 5
1.01 m²
Gang 5
6.23 m²
Bad 5
5.67 m²
WC 5
2.16 m²
Wohnküche 5
31.14 m²
Balkon 5
6.28 m²
Lärchenbohlen
US verputzt
Gitterrost
Geländer H=100cm
Platte demon.
EI30
KLINGEL
VERT MEDIA
FFOK OG
+3.011
UZ11 18/24
UZ9 18/24
alle Wände GKFI
Hänge WC Montagegestell-Verkleidung VARIO-BAU
Schnitt 4