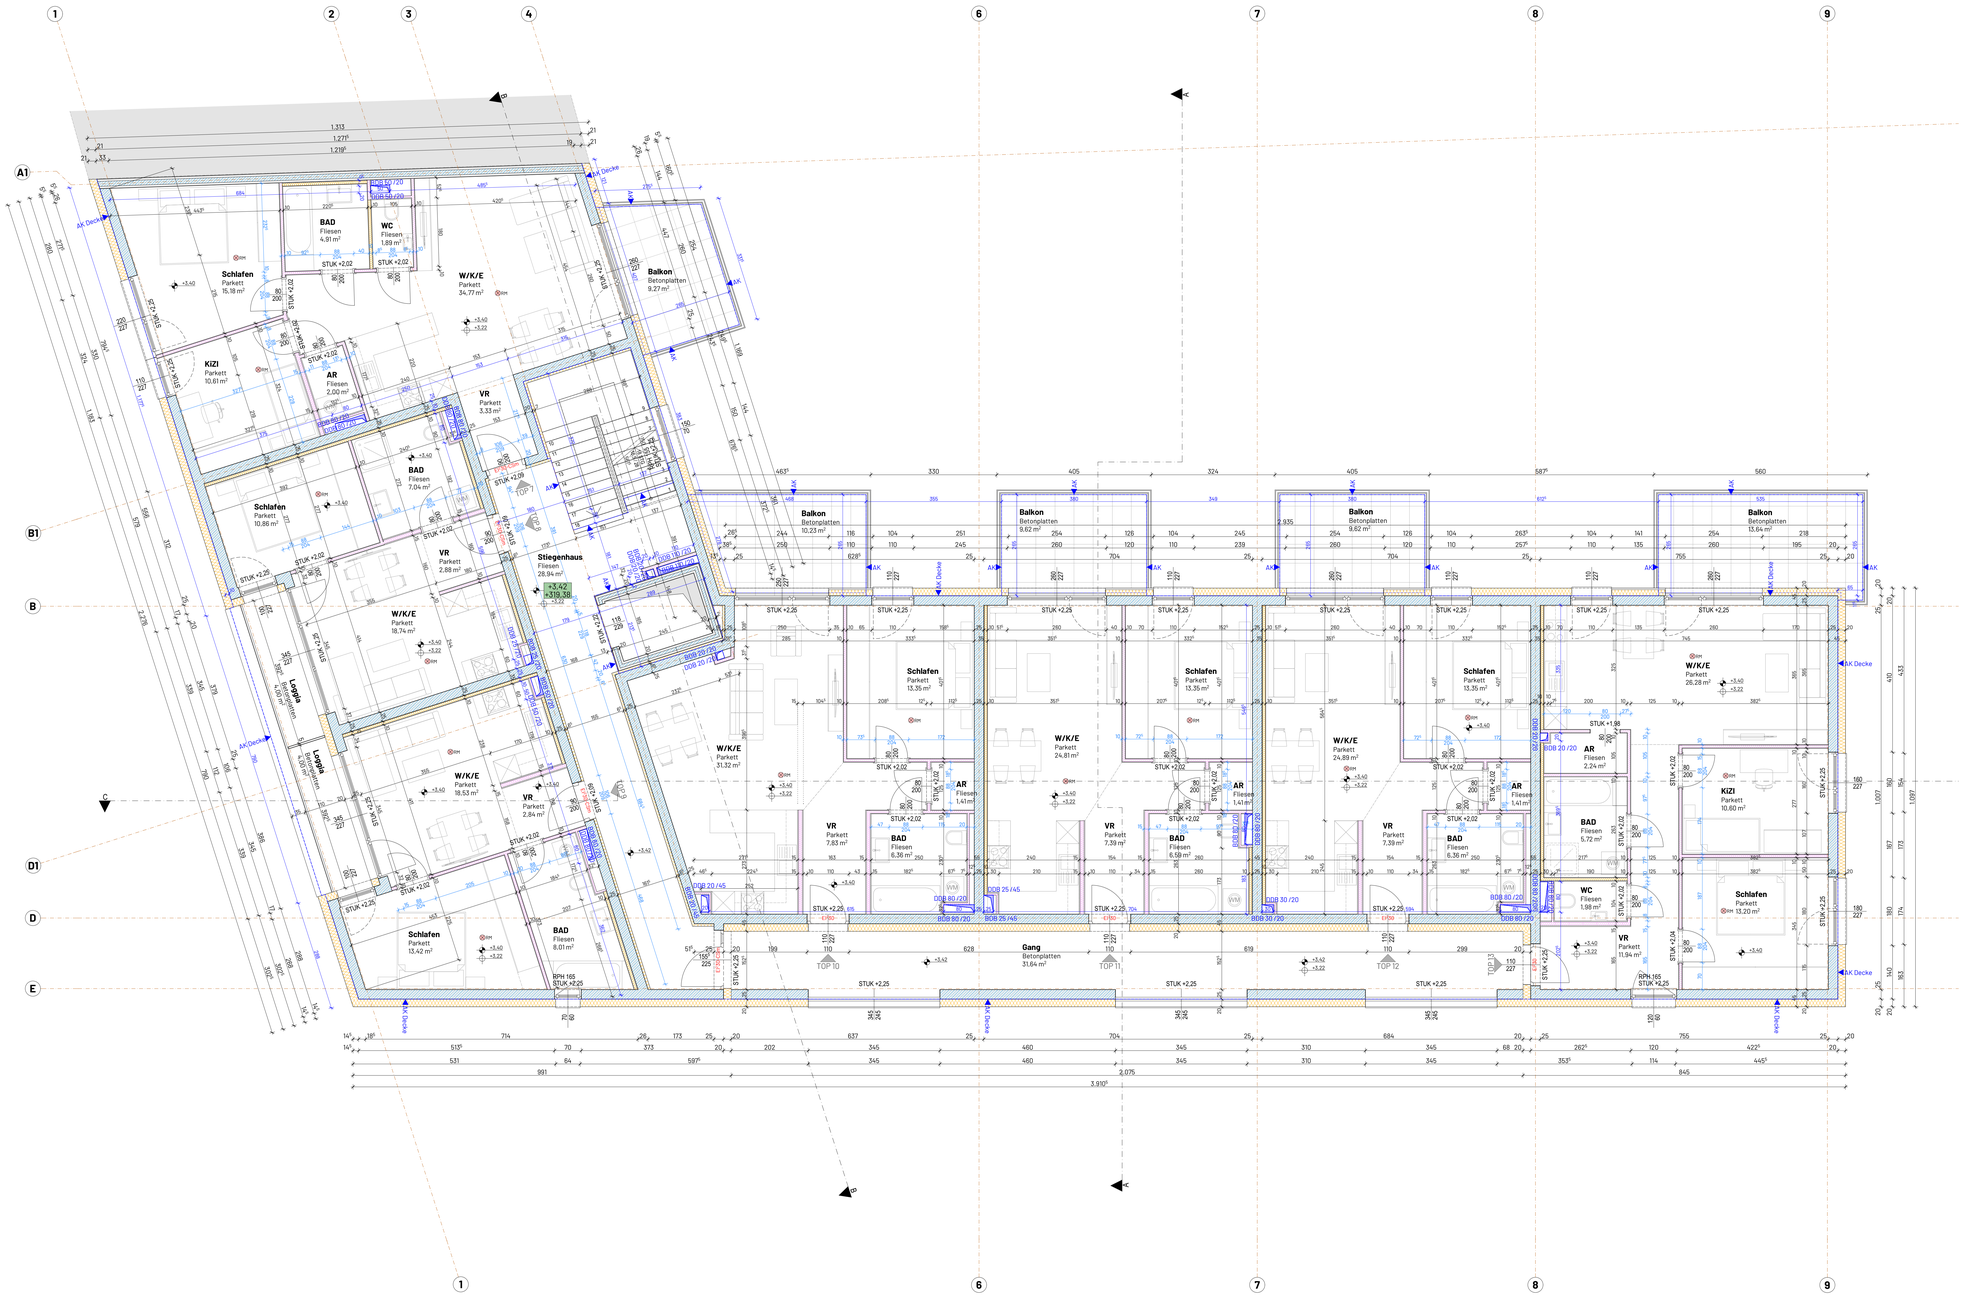
BAD
Fliesen
4,91 m²
WC
Fliesen
1,89 m²
Schlafen
Parkett
15,18 m²
W/K/E
Parkett
34,77 m²
Balkon
Betonplatten
9,27 m²
KIZI
Parkett
10,61 m²
AR
Fliesen
2,00 m²
VR
Parkett
3,33 m²
BAD
Fliesen
7,04 m²
Schlafen
Parkett
10,86 m²
VR
Parkett
2,88 m²
Stiegenhaus
Fliesen
28,94 m²
+3,42
+319,38
W/K/E
Parkett
18,74 m²
Loggia
Betonplatten
10,00 m²
W/K/E
Parkett
18,53 m²
VR
Parkett
2,84 m²
Schlafen
Parkett
13,42 m²
BAD
Fliesen
8,01 m²
Balkon
Betonplatten
10,23 m²
Balkon
Betonplatten
9,62 m²
Balkon
Betonplatten
9,62 m²
Balkon
Betonplatten
13,64 m²
Schlafen
Parkett
13,35 m²
W/K/E
Parkett
31,32 m²
W/K/E
Parkett
24,81 m²
W/K/E
Parkett
24,89 m²
W/K/E
Parkett
26,28 m²
AR
Fliesen
1,41 m²
AR
Fliesen
2,24 m²
VR
Parkett
7,83 m²
VR
Parkett
7,39 m²
VR
Parkett
7,39 m²
BAD
Fliesen
6,36 m²
BAD
Fliesen
6,58 m²
BAD
Fliesen
6,36 m²
BAD
Fliesen
5,72 m²
KIZI
Parkett
10,60 m²
WC
Fliesen
1,98 m²
Schlafen
Parkett
13,20 m²
VR
Parkett
Gang
Betonplatten
31,64 m²
TOP 10
TOP 11
TOP 12
TOP 13
AK Decke
STUK +2,25
STUK +2,02
STUK +2,26
STUK +1,98
STUK +2,04
STUK +2,29
RPH 165
STUK +2,25
DDB 20 /20
DDB 20 /45
DDB 25 /45
DDB 80 /20
DDB 30 /20
