

6.02  
3.60  
6.40

25.00

12.20

6.02  
3.60  
6.40

14.60

SCHWIMMBAD

SCHWIMMBAD

ANKLEIDERAUM

WOHNZIMMER

BAD

LEITGANG

FLUR

SAUNA

KÜHL. BODEN

WKL.

DIELE

EAST

FLUR

SCHWITZGANG

BEHANDLUNG-ZIMMER

ABSTELLR.

GARDEN WC

W.F.



KÜCHE

WIRTSCHAFT.

ABSTELLR.  
GERÄTE

Handwritten signature or initials.


SCHNITT

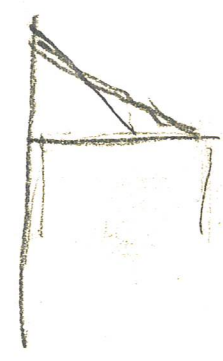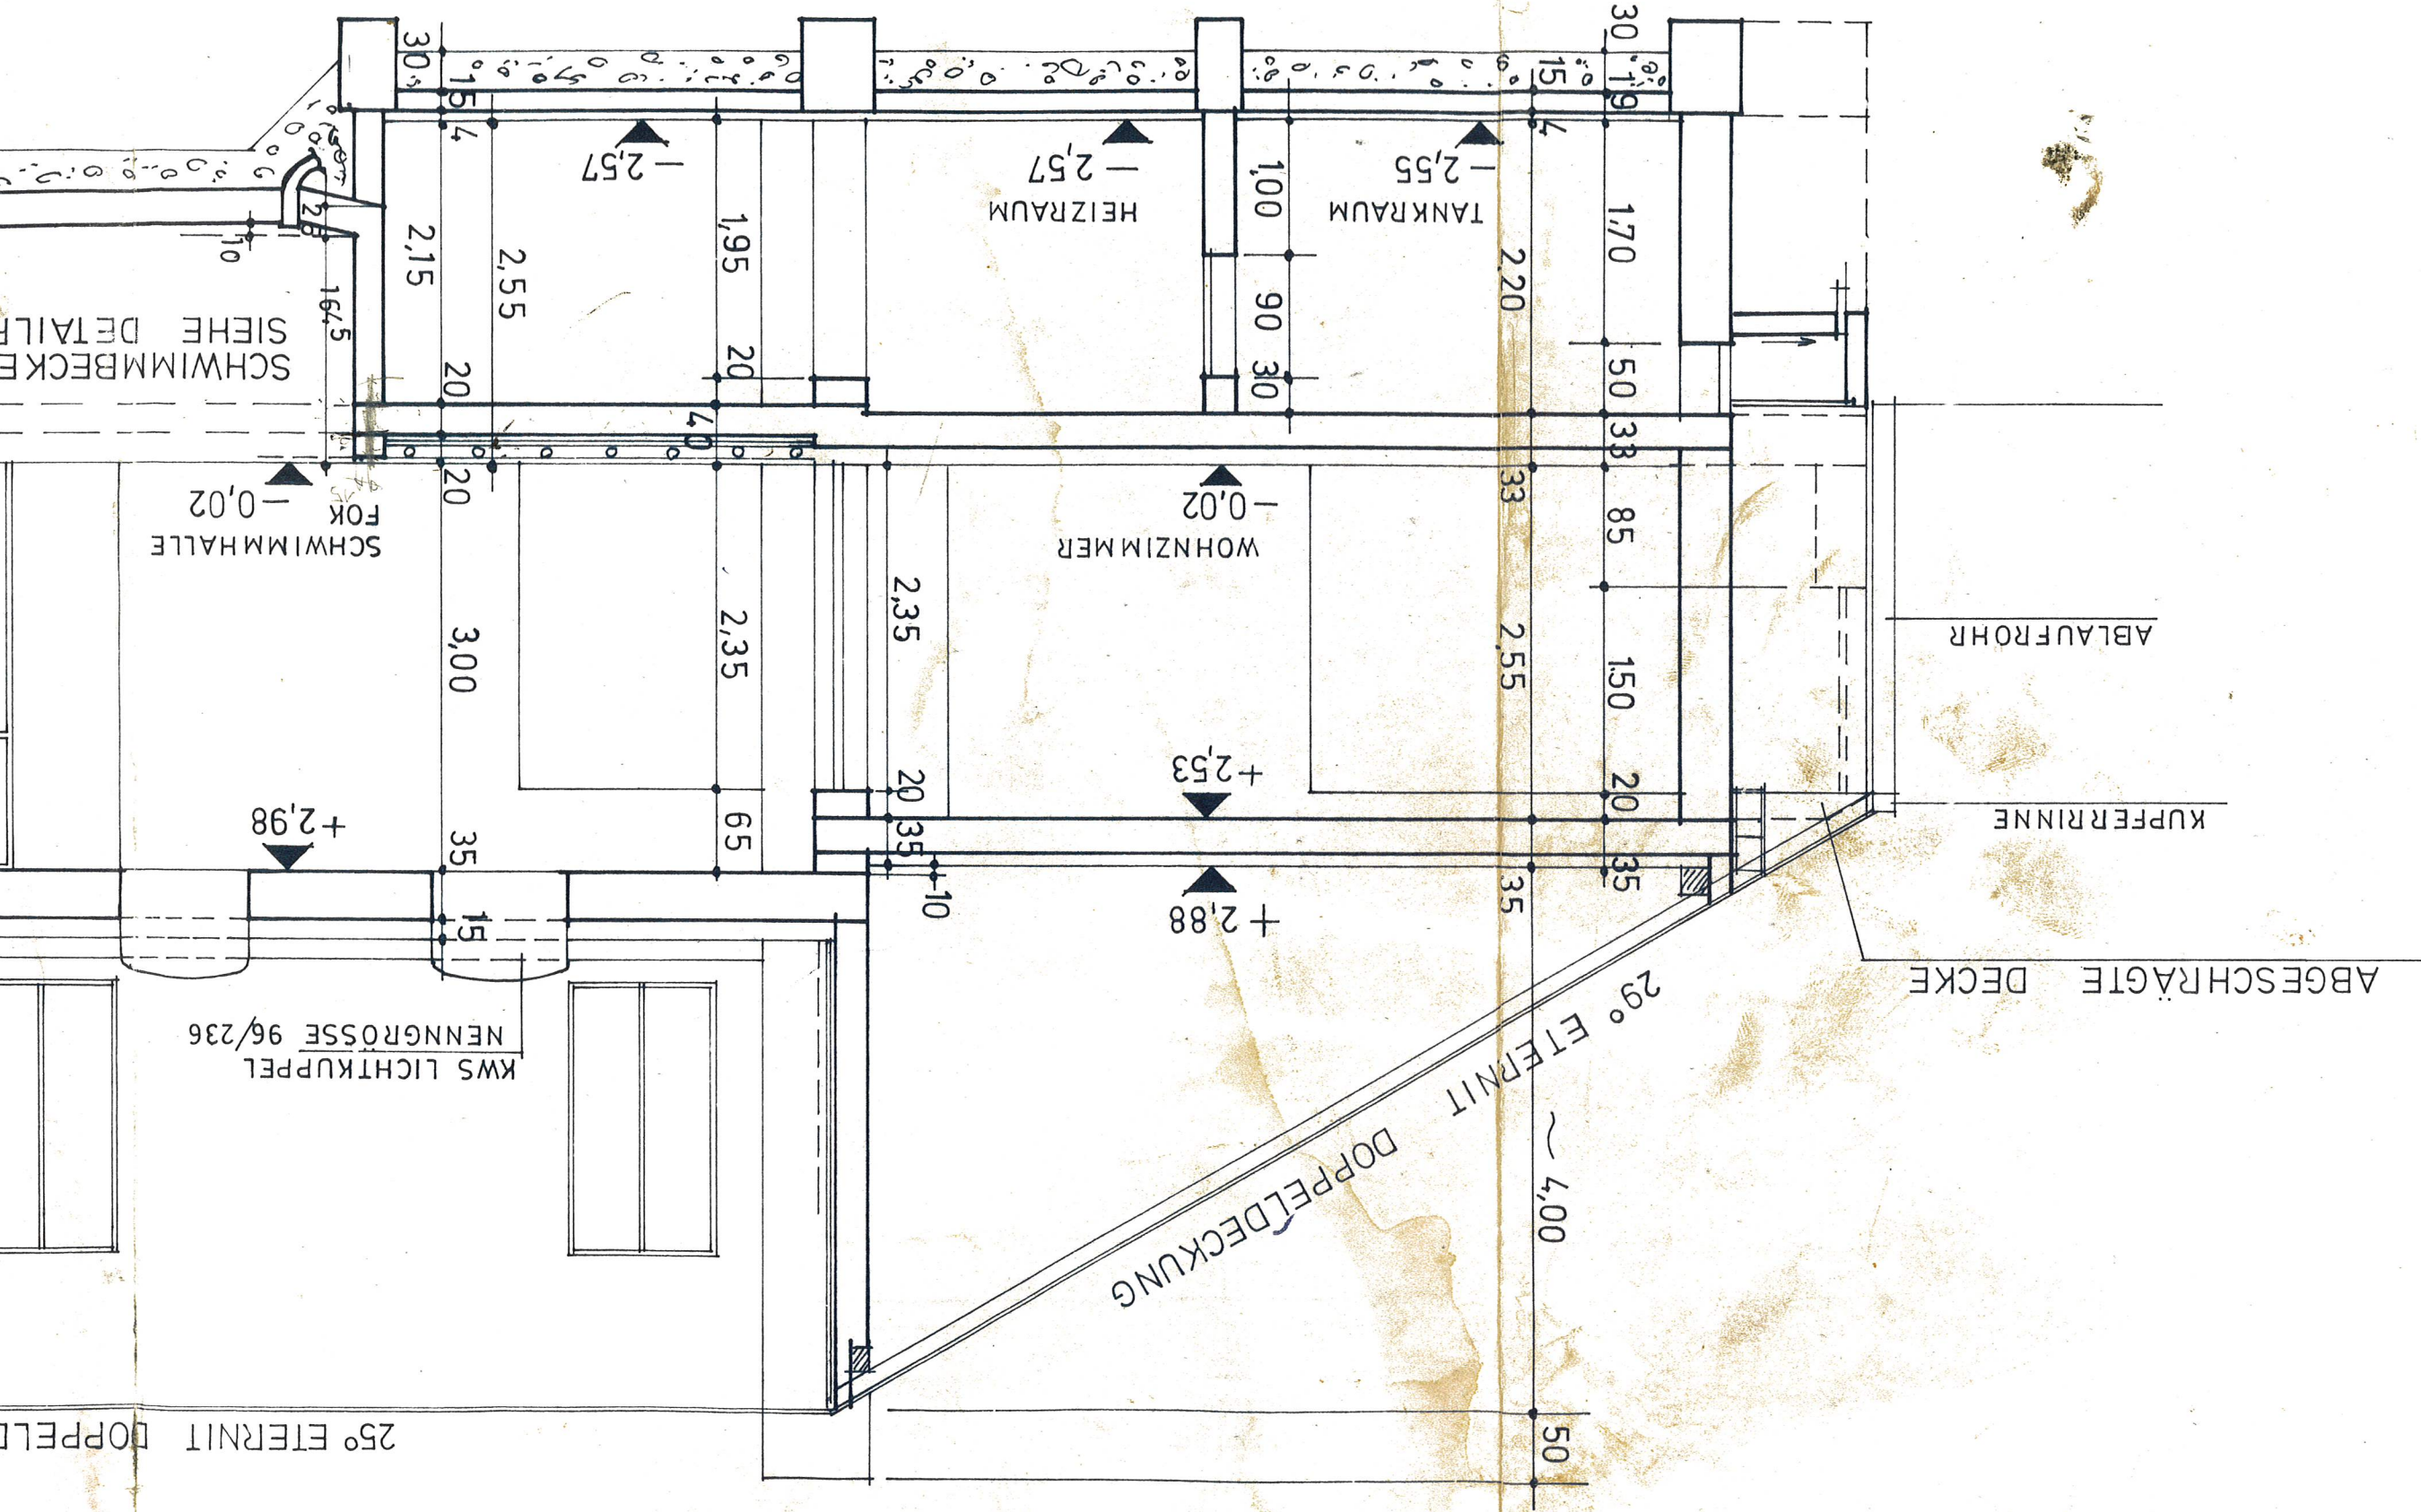


FENSTERSTURZ

ARCHITEKT  
 BAUMEISTER INGENIEUR  
 F. HÖRZING  
 GER. BEID. SACHVERSTÄNDIGER  
 WELS, TEL. 6793  
 SALZBURGER STRASSE 124

SCHNITT B---B 1:50

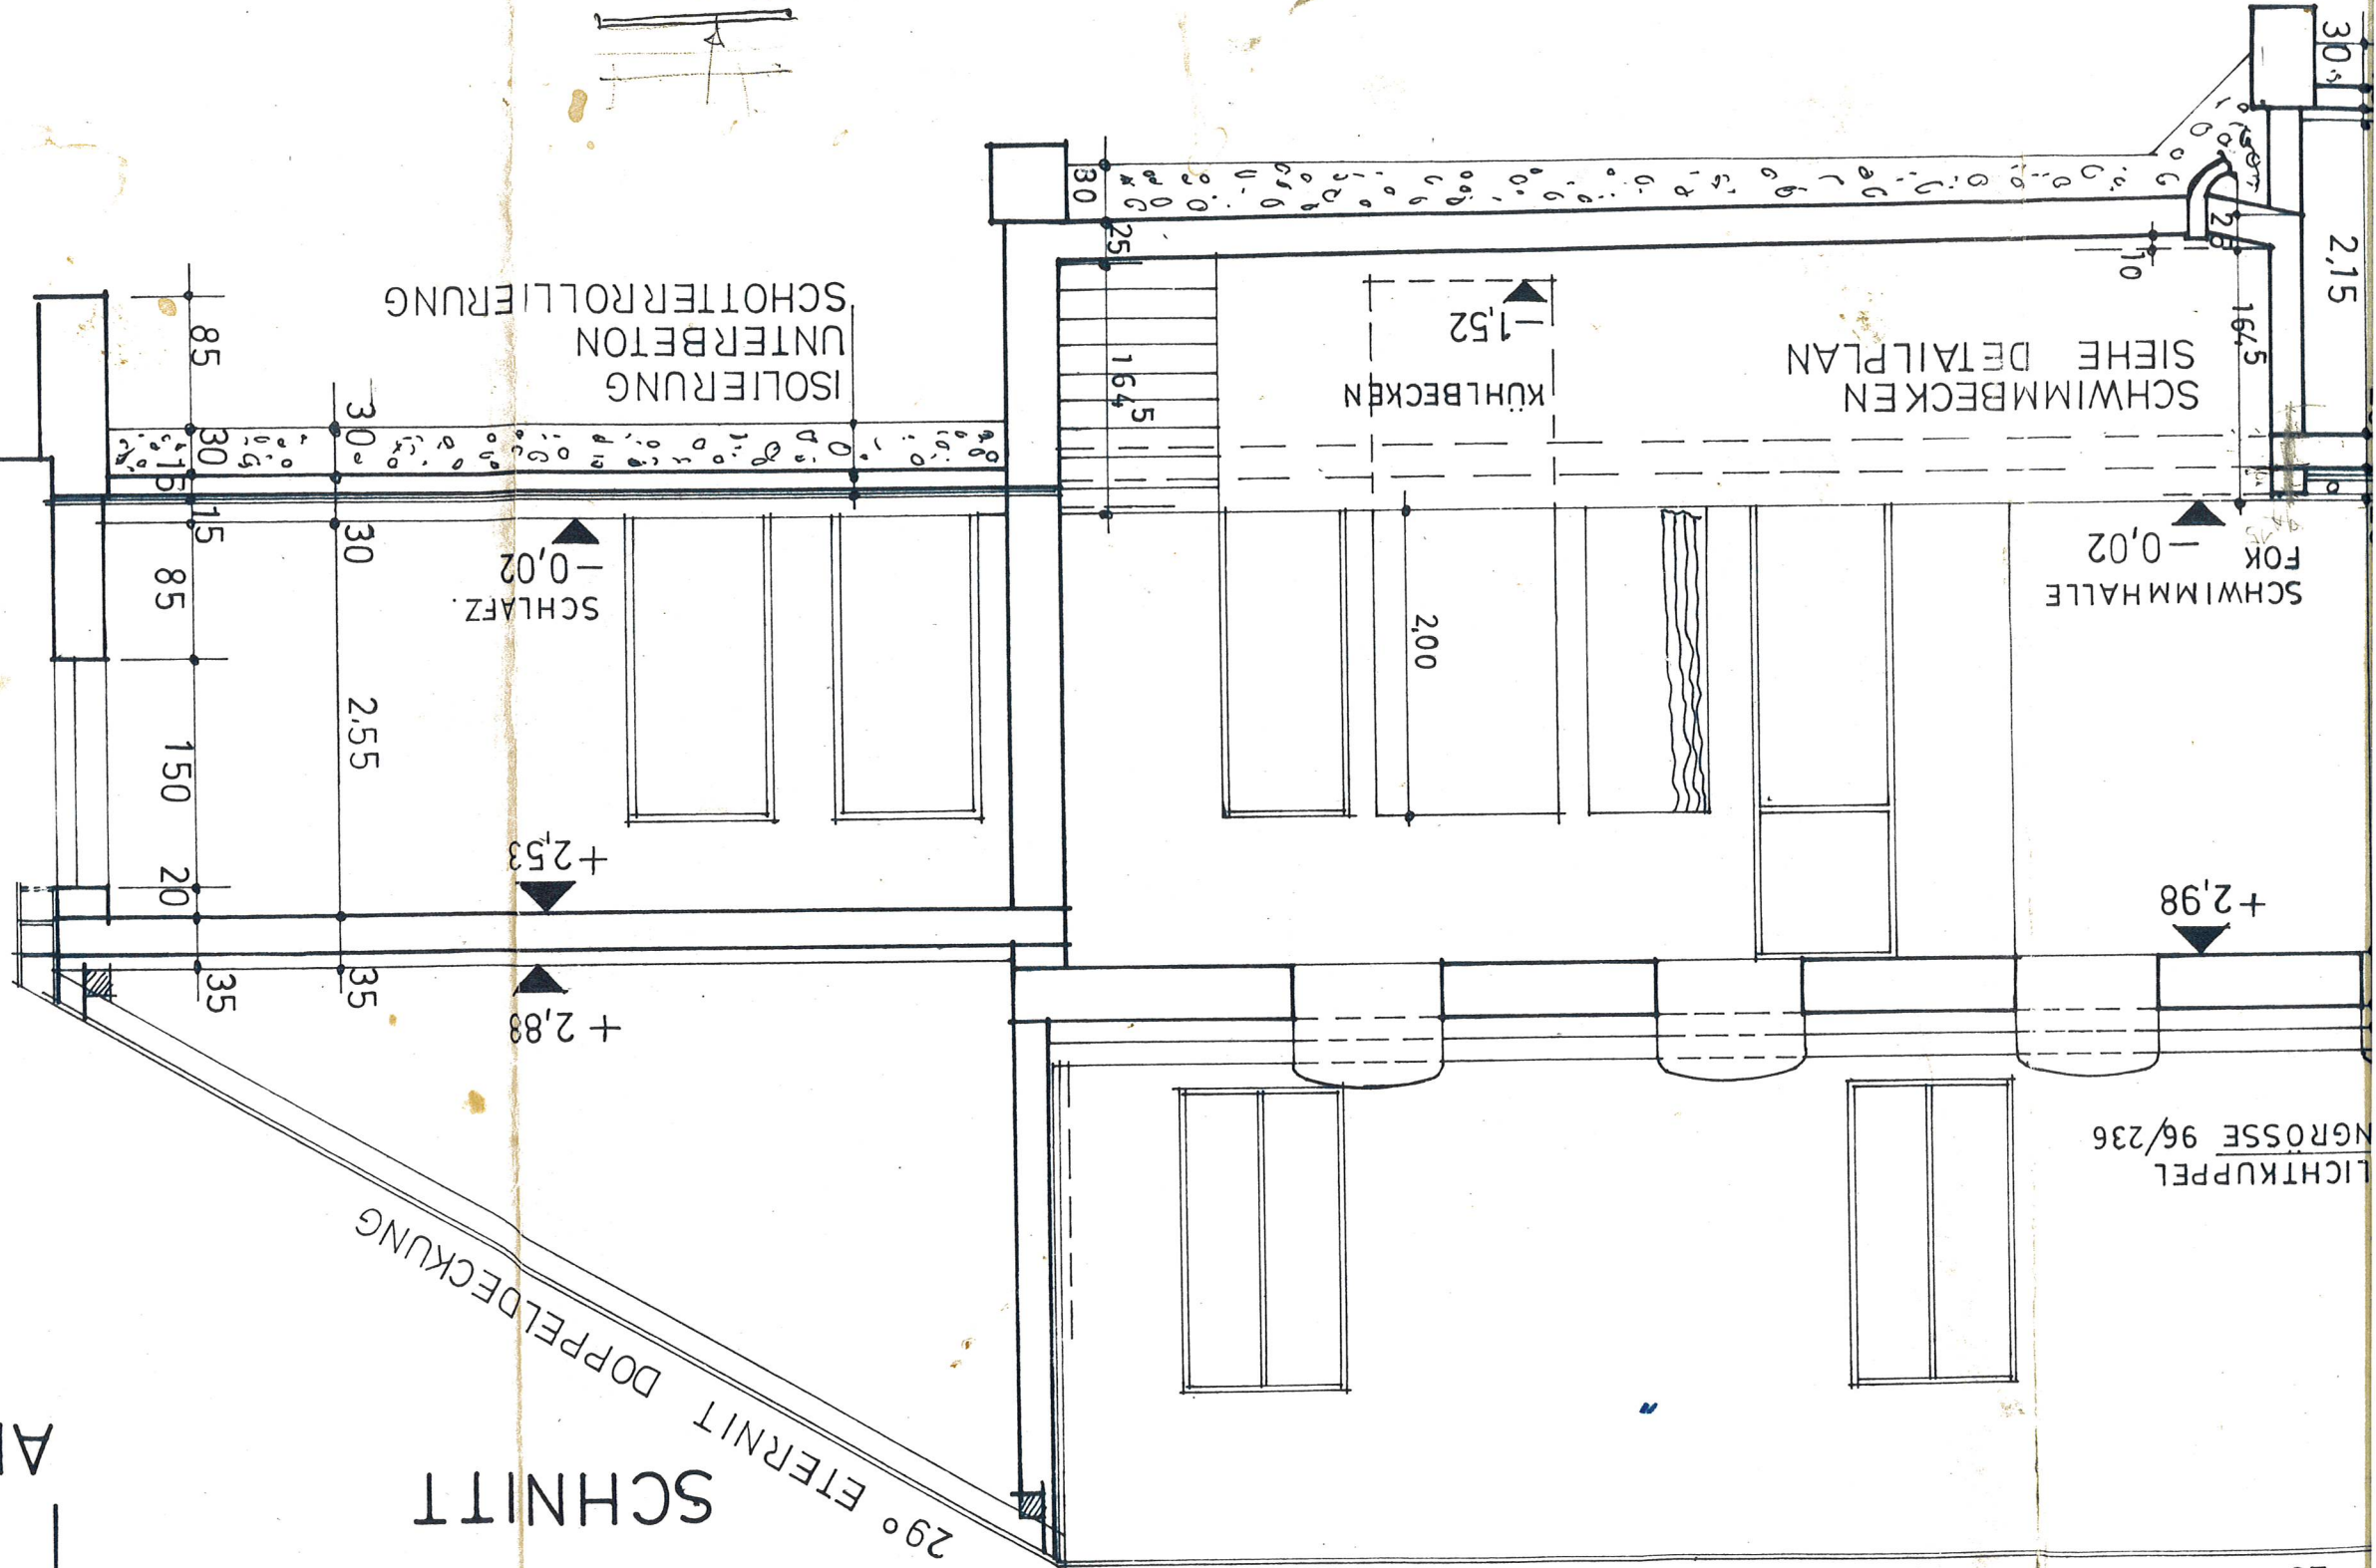

SCHNITT

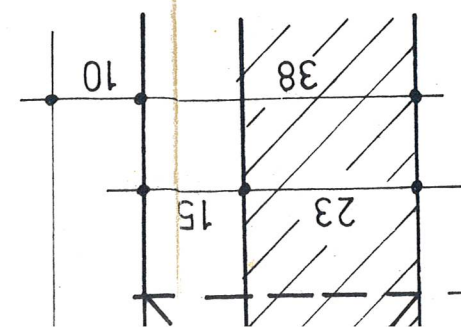

ANSICHT

SCHLITZ


NICHTKUPPEL  
 NGROSSE 96/236


25° ETERNIT DOPPELDECKUNG

WOHNHAUS  
PAUL ROITHNER  
KIRCHSTETTEN

FIRSTDETAIL M. 1:10

TRAUFENDETAIL M. 1:10

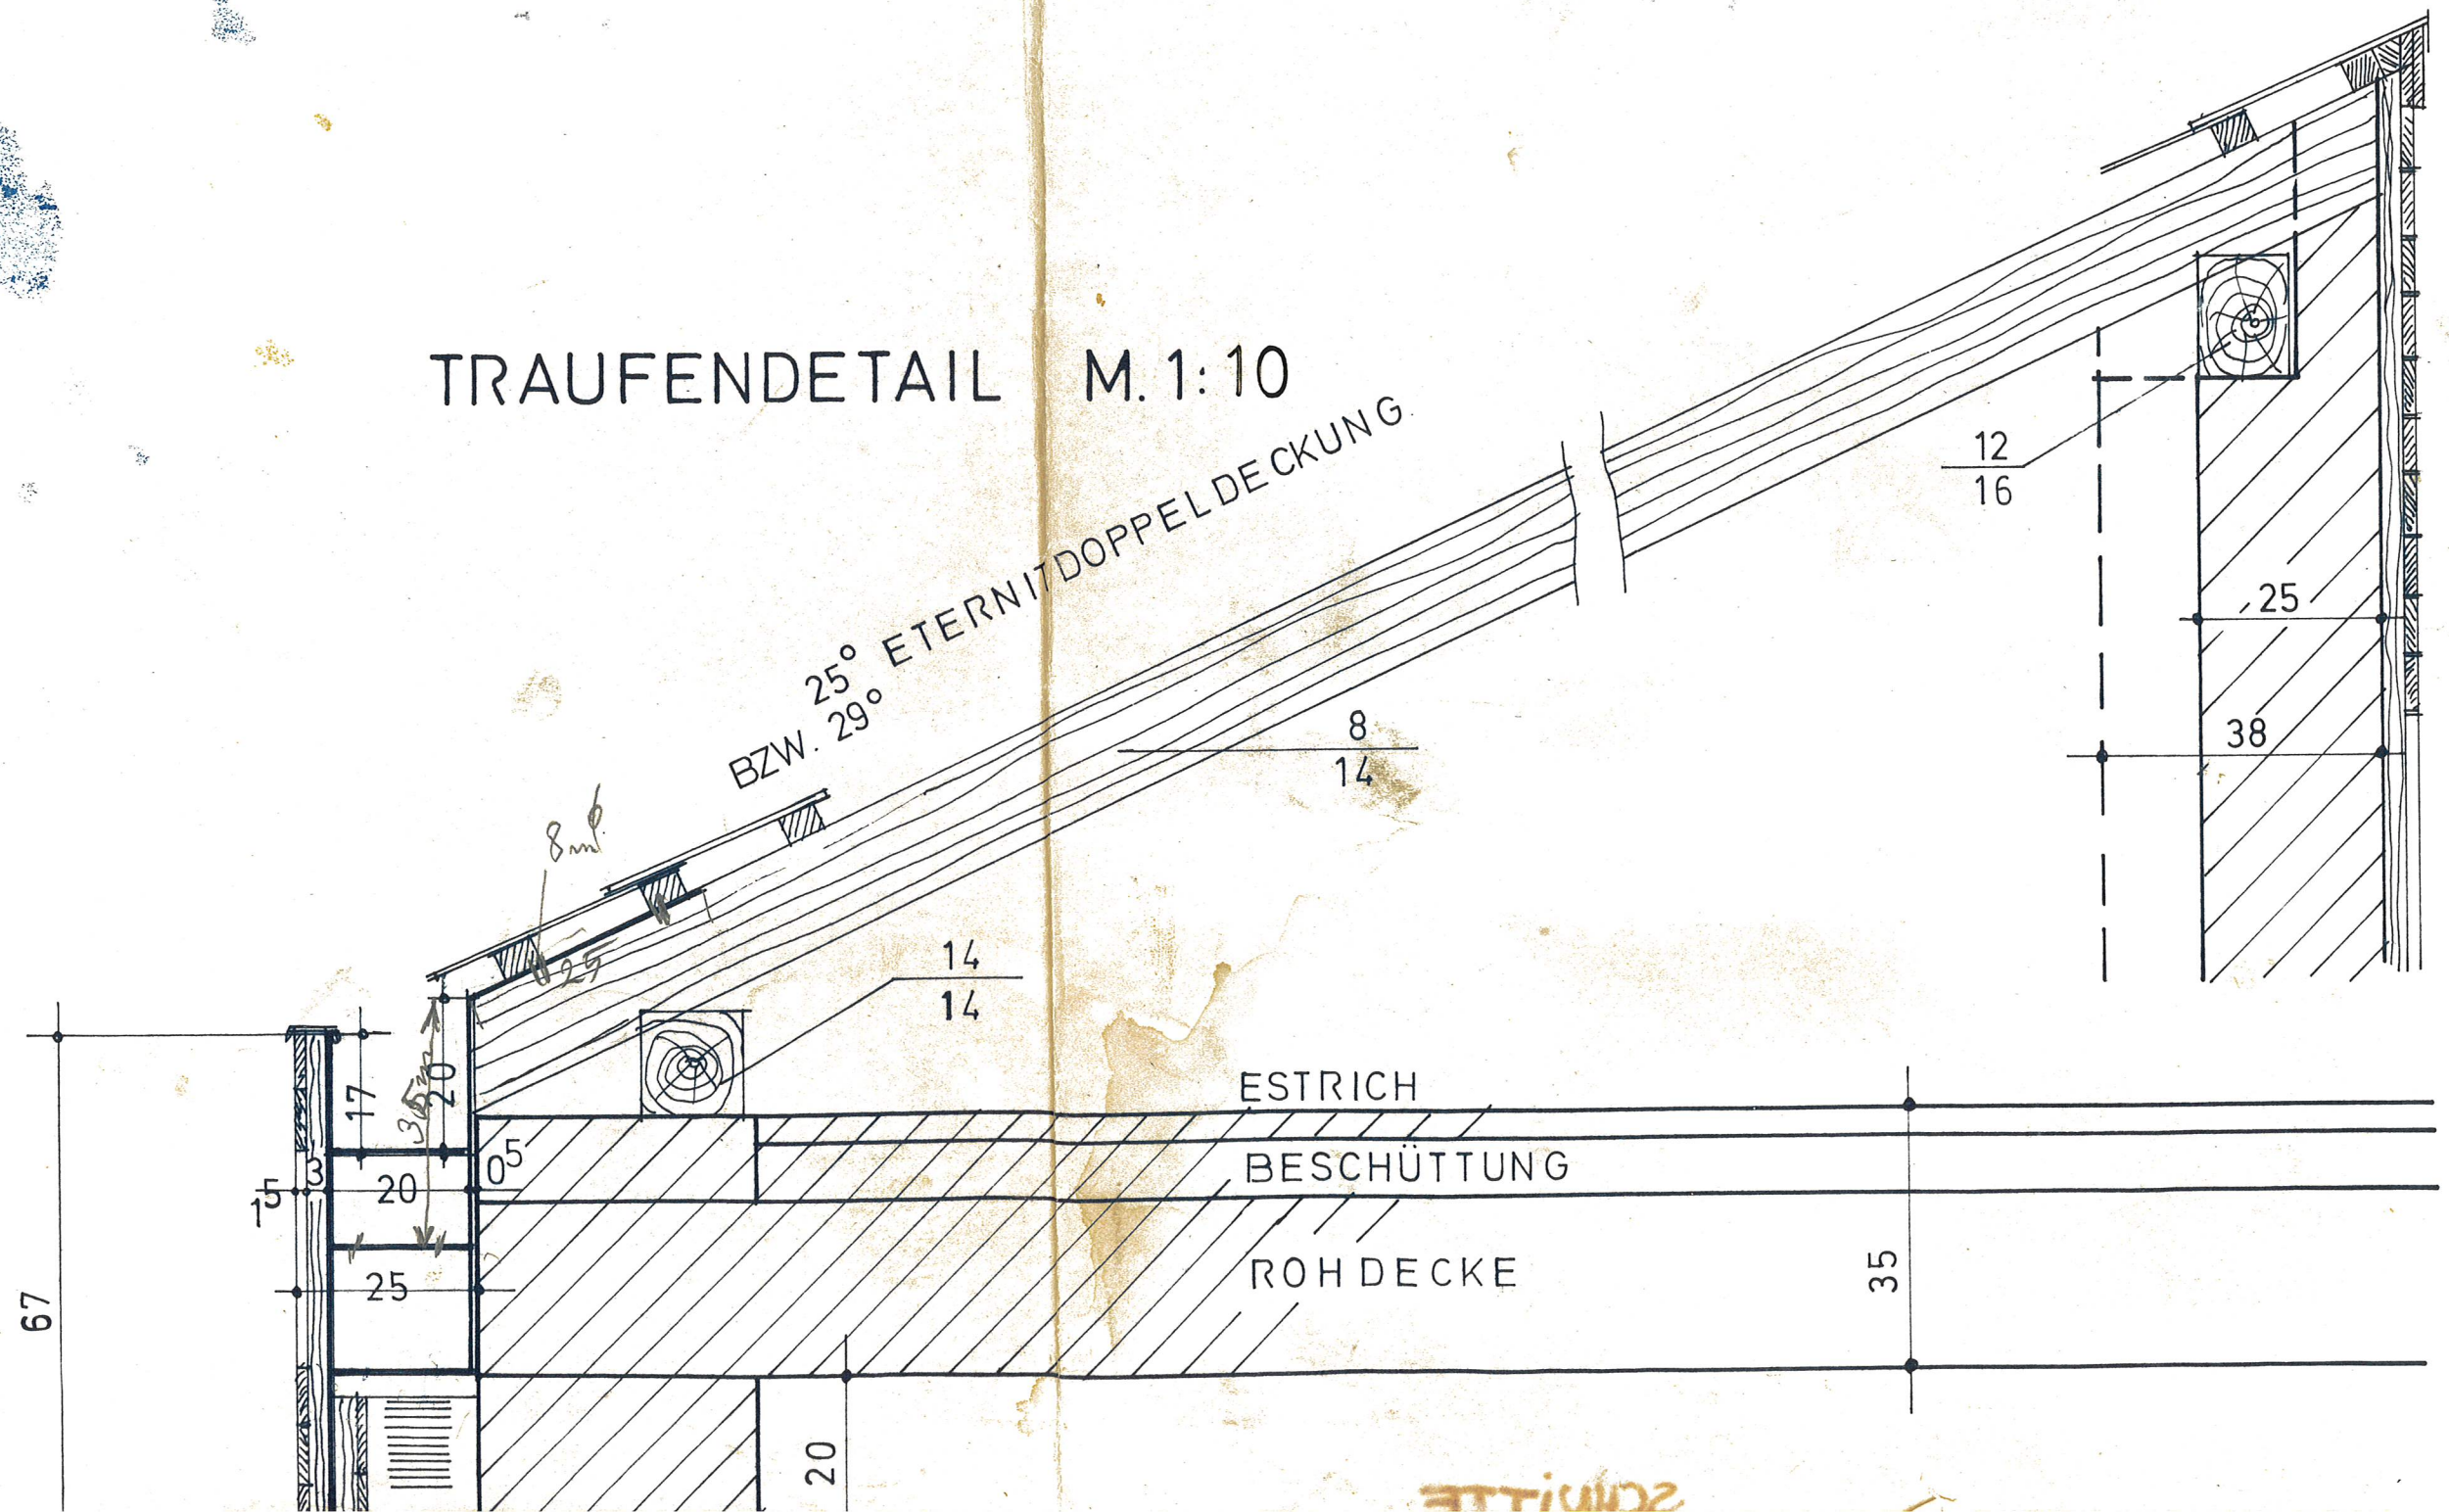

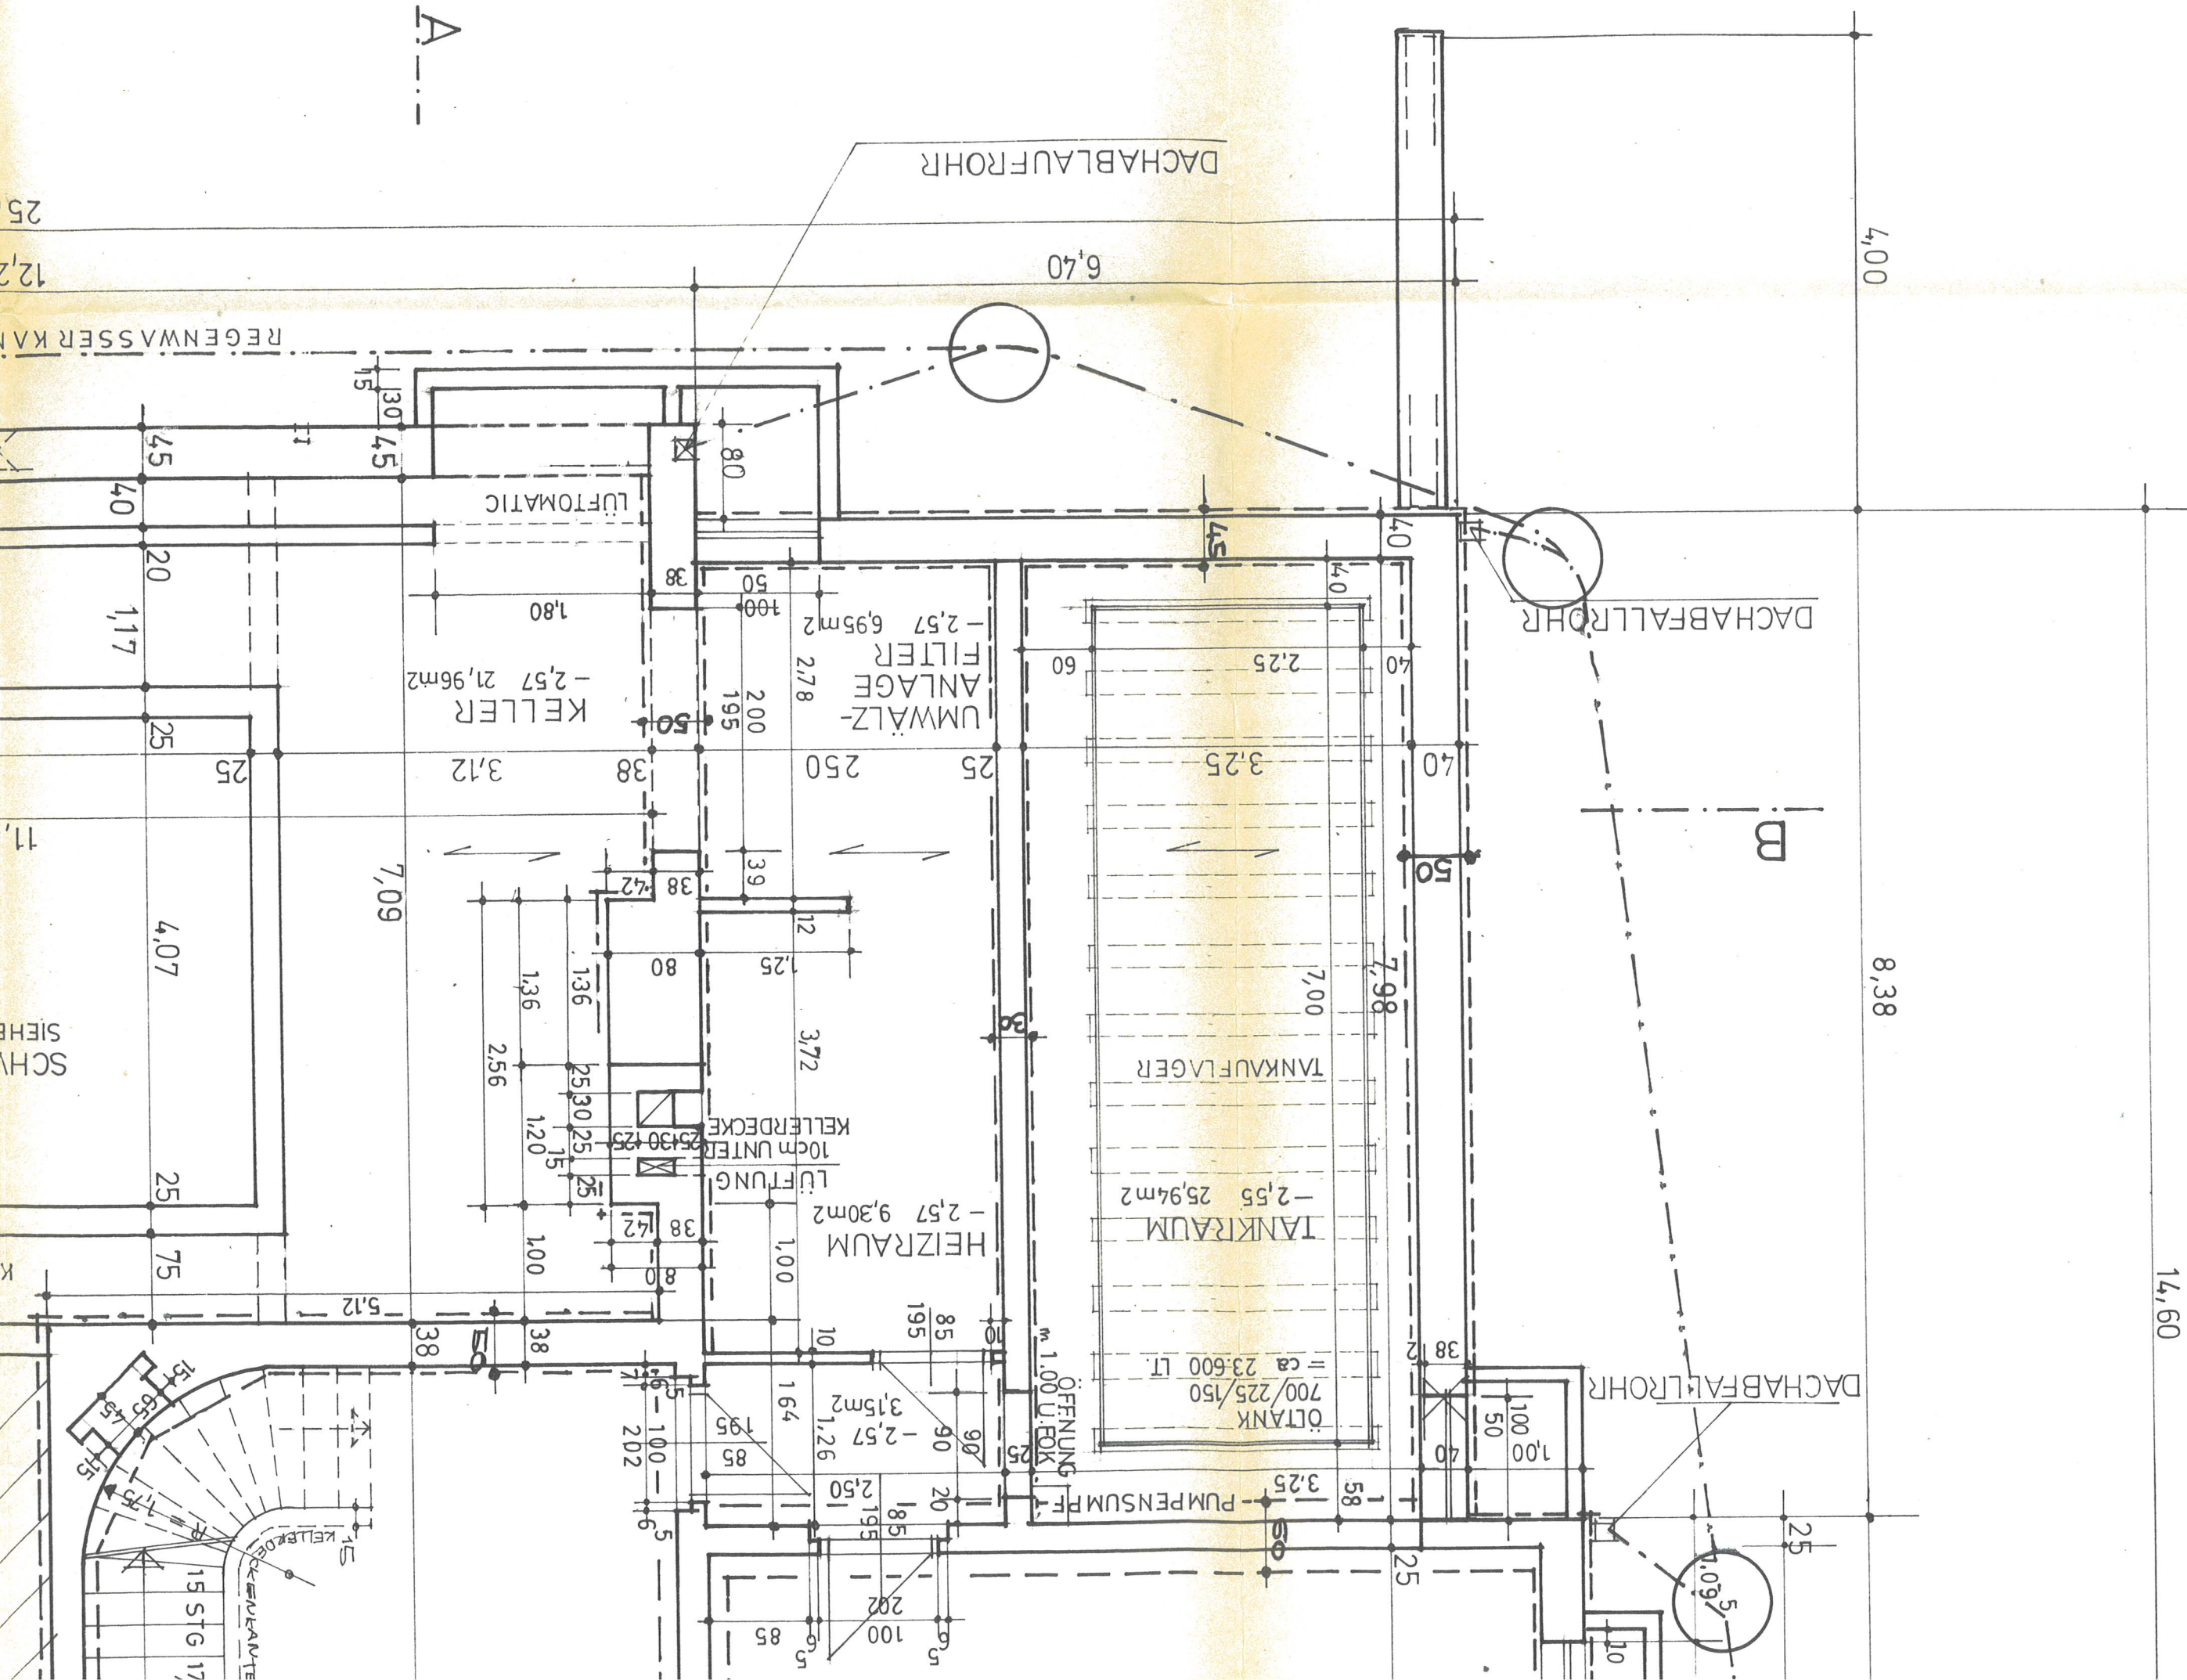

14,60

8,38

4,00

1,095

DACHABFALLROHR

DACHABFALLROHR

DACHABLAUFROHR

PUMPENSTUF  
ÖFFNUNG  
m. 1,00 U. FOX

TANK  
= ca 23.600 LT.  
700/225/150

TANKAUFLAGER

TANKRAUM

HEIZRAUM

LÜFTUNG

10cm UNTER  
KELLERDECKE

UMWÄLZ-  
ANLAGE  
FILTER

KELLER

LÜFTOMATIC

REGENWASSER KANAL

A

B

25

12,2

REGENWASSER KANAL

45

40

20

1,117

25

25

7,09

4,07

11,1

25

75

5,12

38

38

100

81

38

1,00

2,57

1,26

3,15m<sup>2</sup>

1,64

195

85

202

100

85

5,5

202

195

185

2,50

90

20

1,85

















































































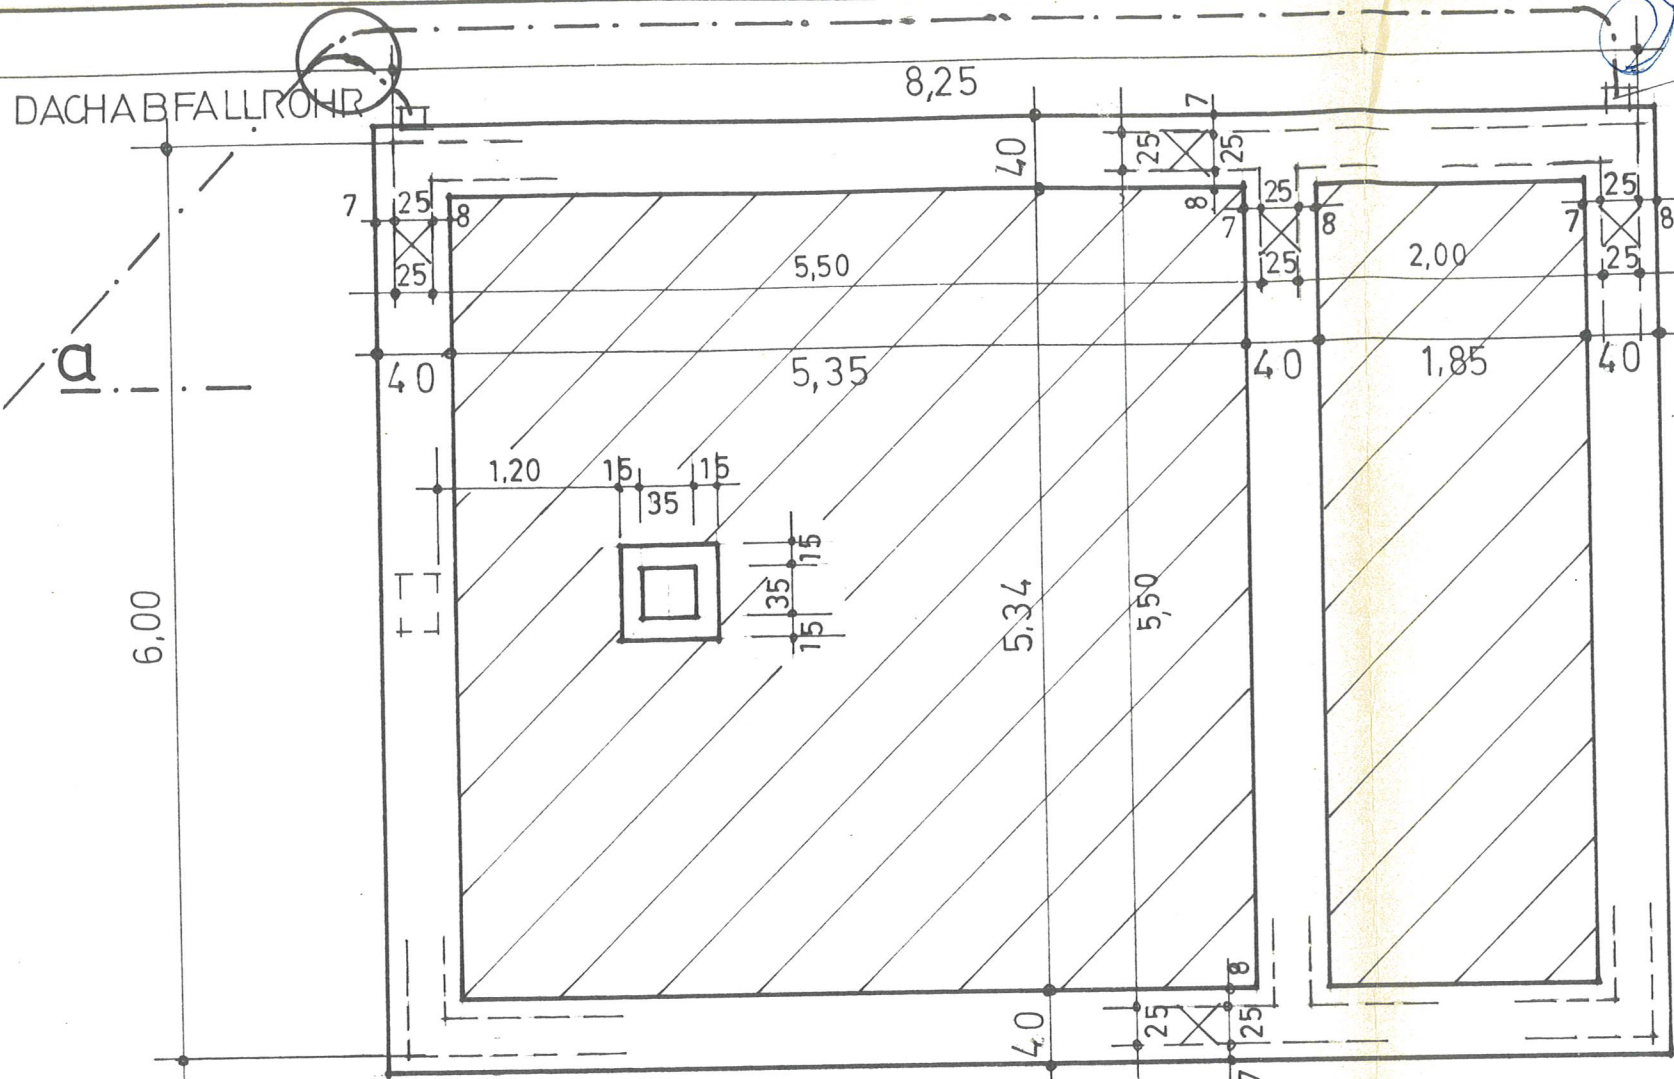

DACHABFALLROHR  
**WOHNHAUS  
 PAUL ROITHNER  
 KIRCHSTETTEN**  
 - - - a

*Roithner*

