


SCH

GEKLEBT
ER
GEKLEBT



SCHNITT A---A
MASSST. 1:50
SCHNITT d---d

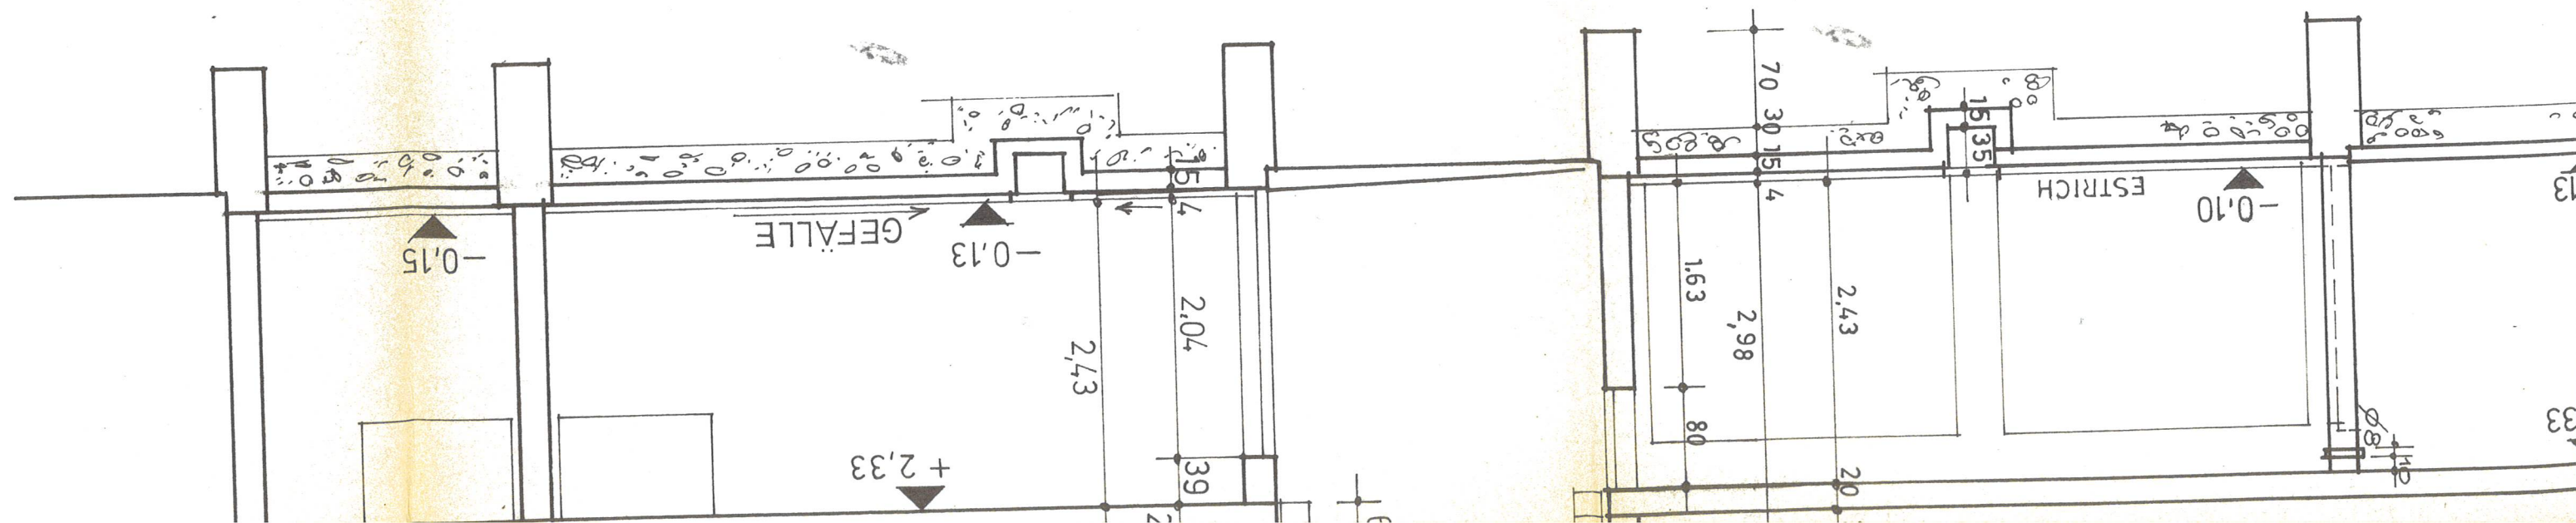

- 3 cm BEKIESUNG
- 3 cm 1 HEISSER DECKANSTRICH
- 4 LAGEN GLASVLIESBAHNEN
- 5 cm KORK
- 1 LAGE DICTAL MIT ALU EINLAGE
- 1 cm 1 LAGE LOCHVLIES
- BITUMEN

12 cm


M. 1 : 10

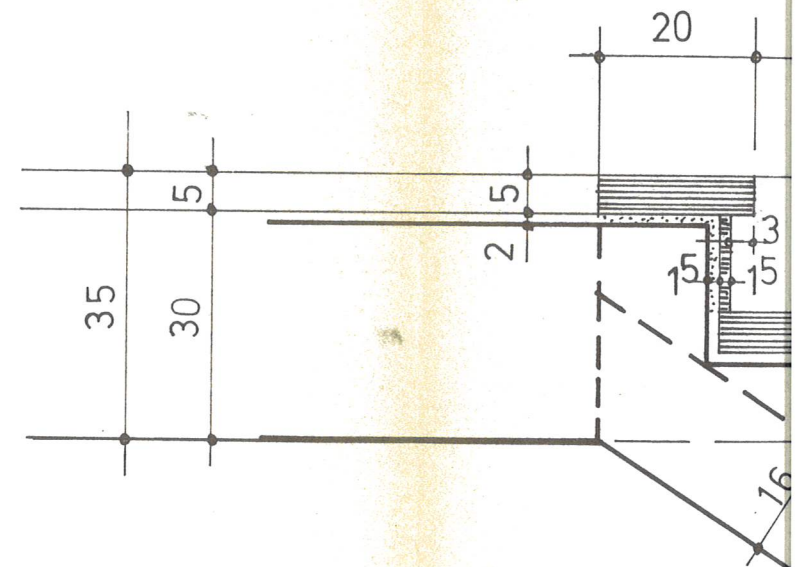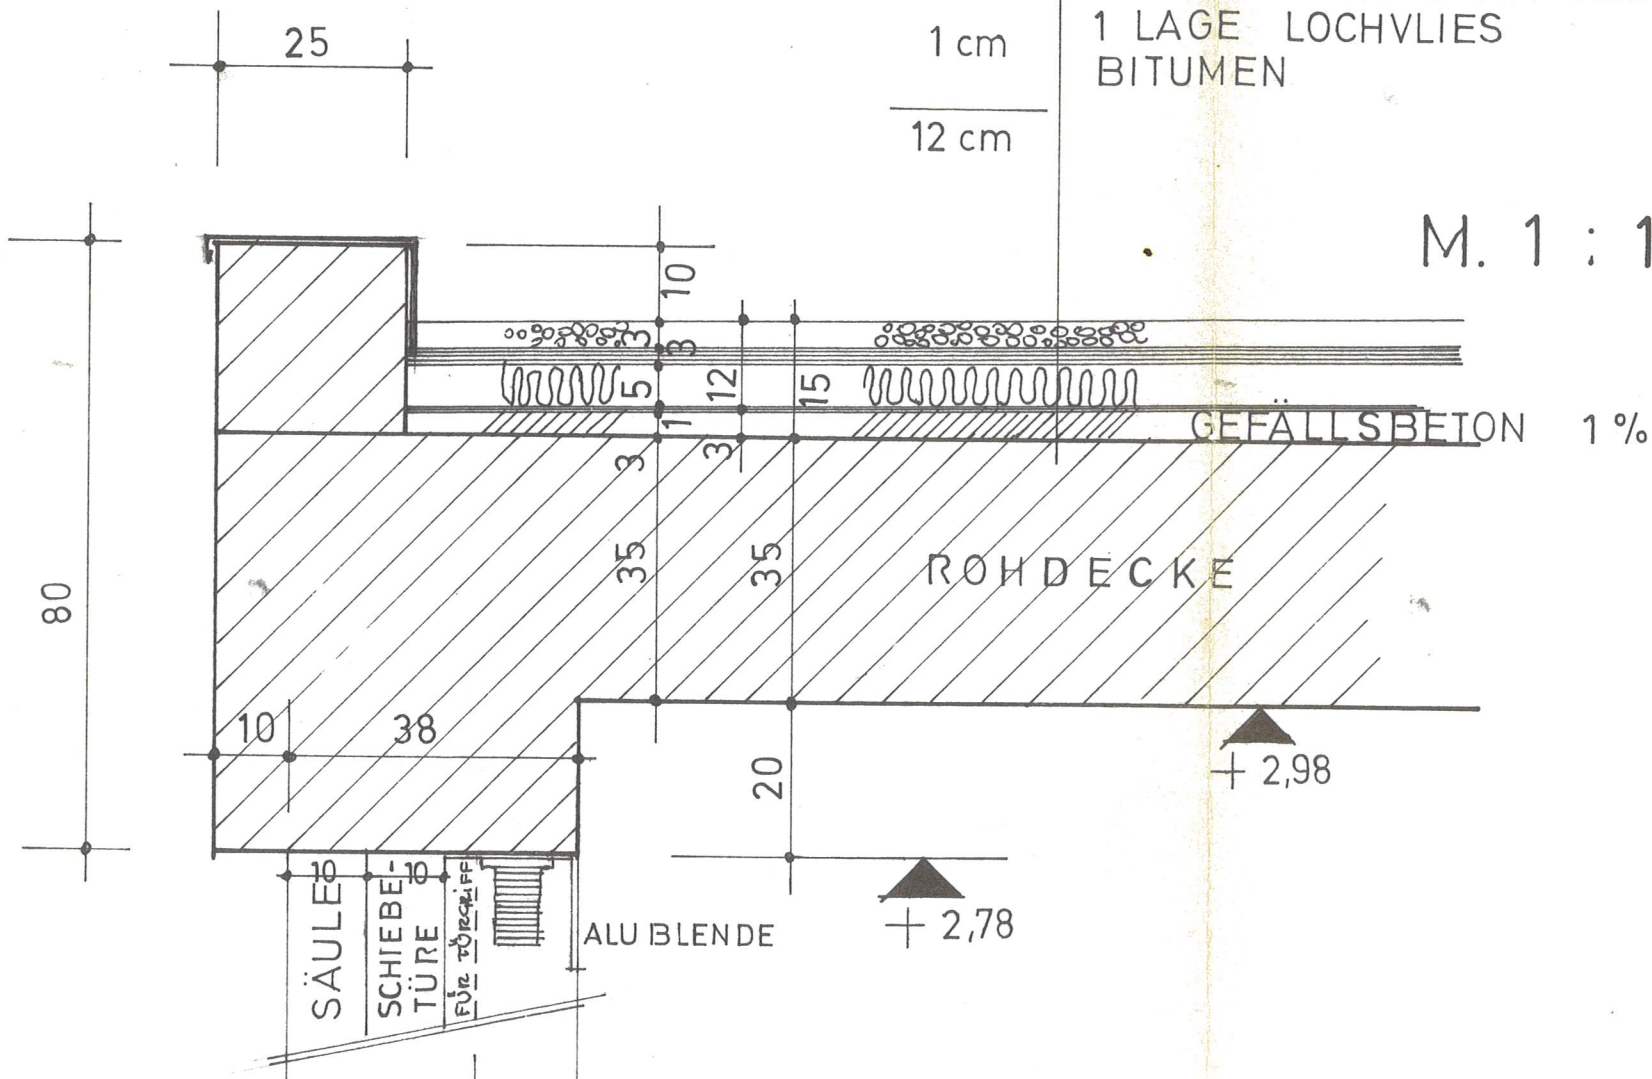

M. 1 : 10

125

VENTILATOR

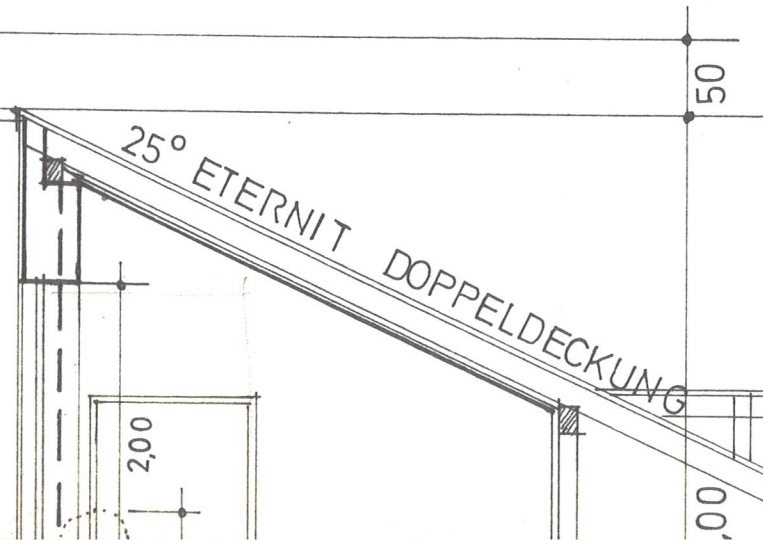

200