




SÜDANSICHT

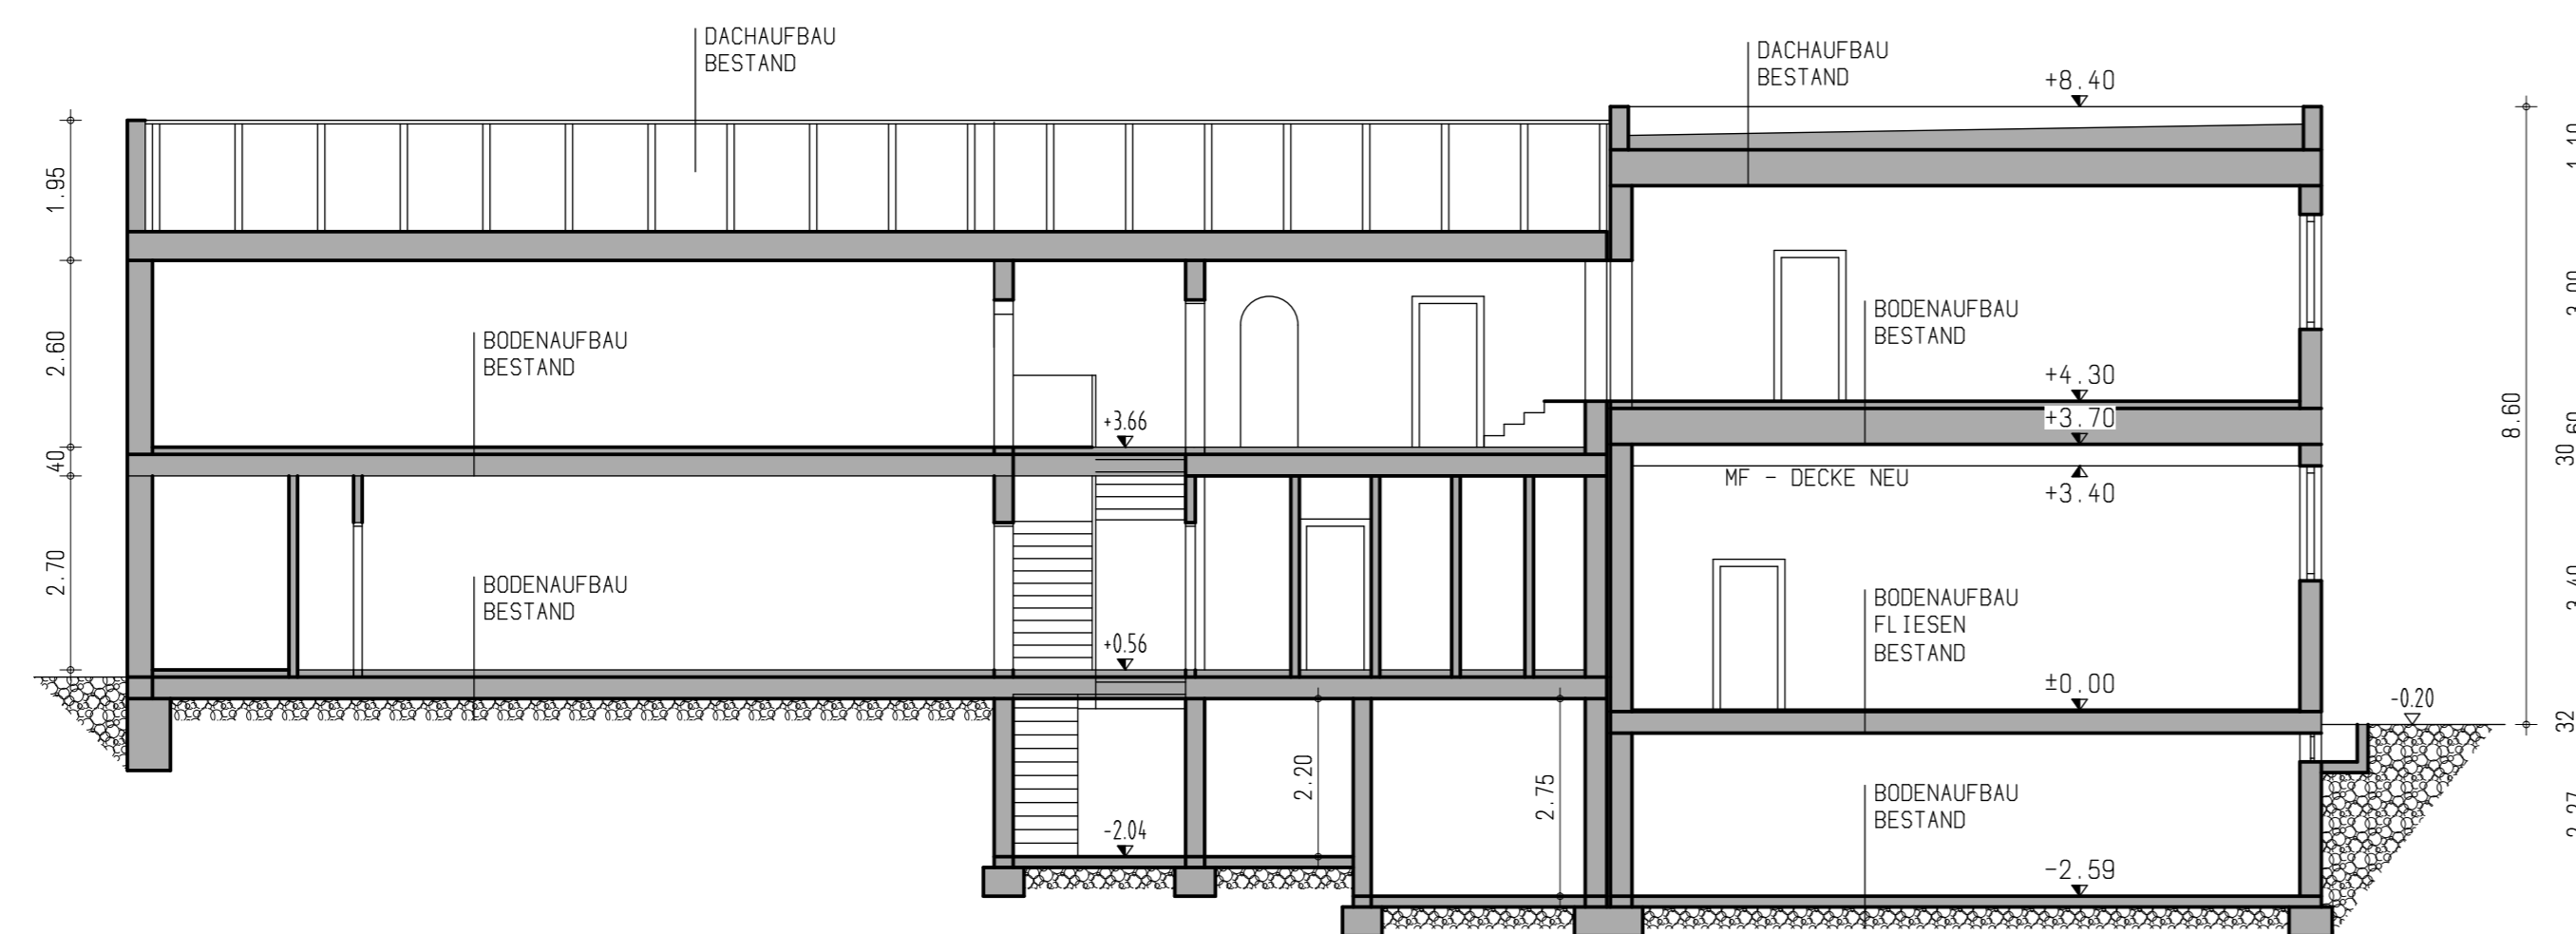

SCHNITT A - A

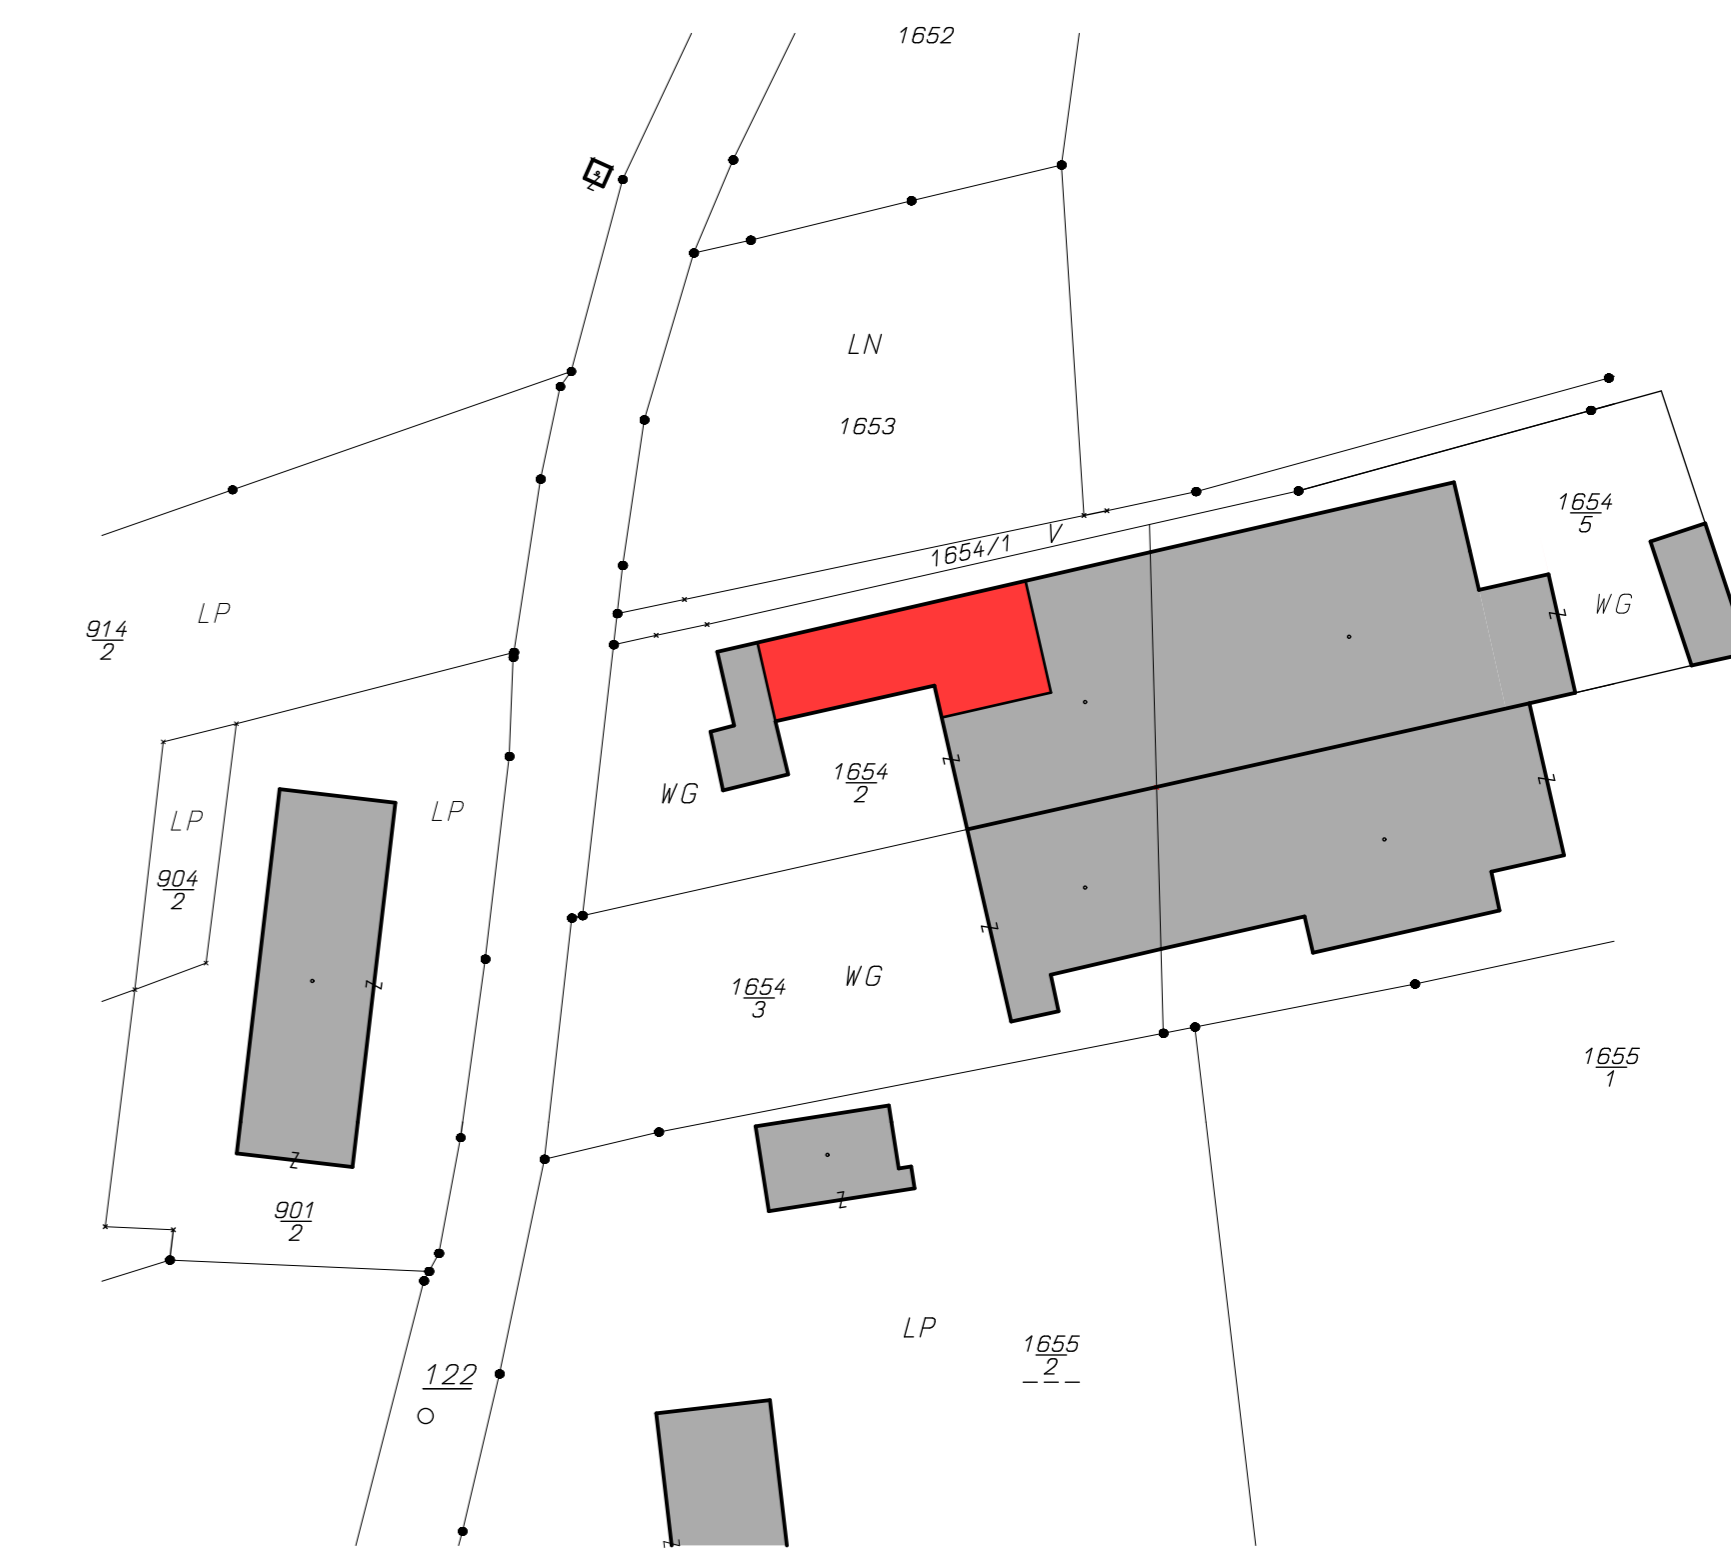

LAGEPLAN M = 1 : 1000

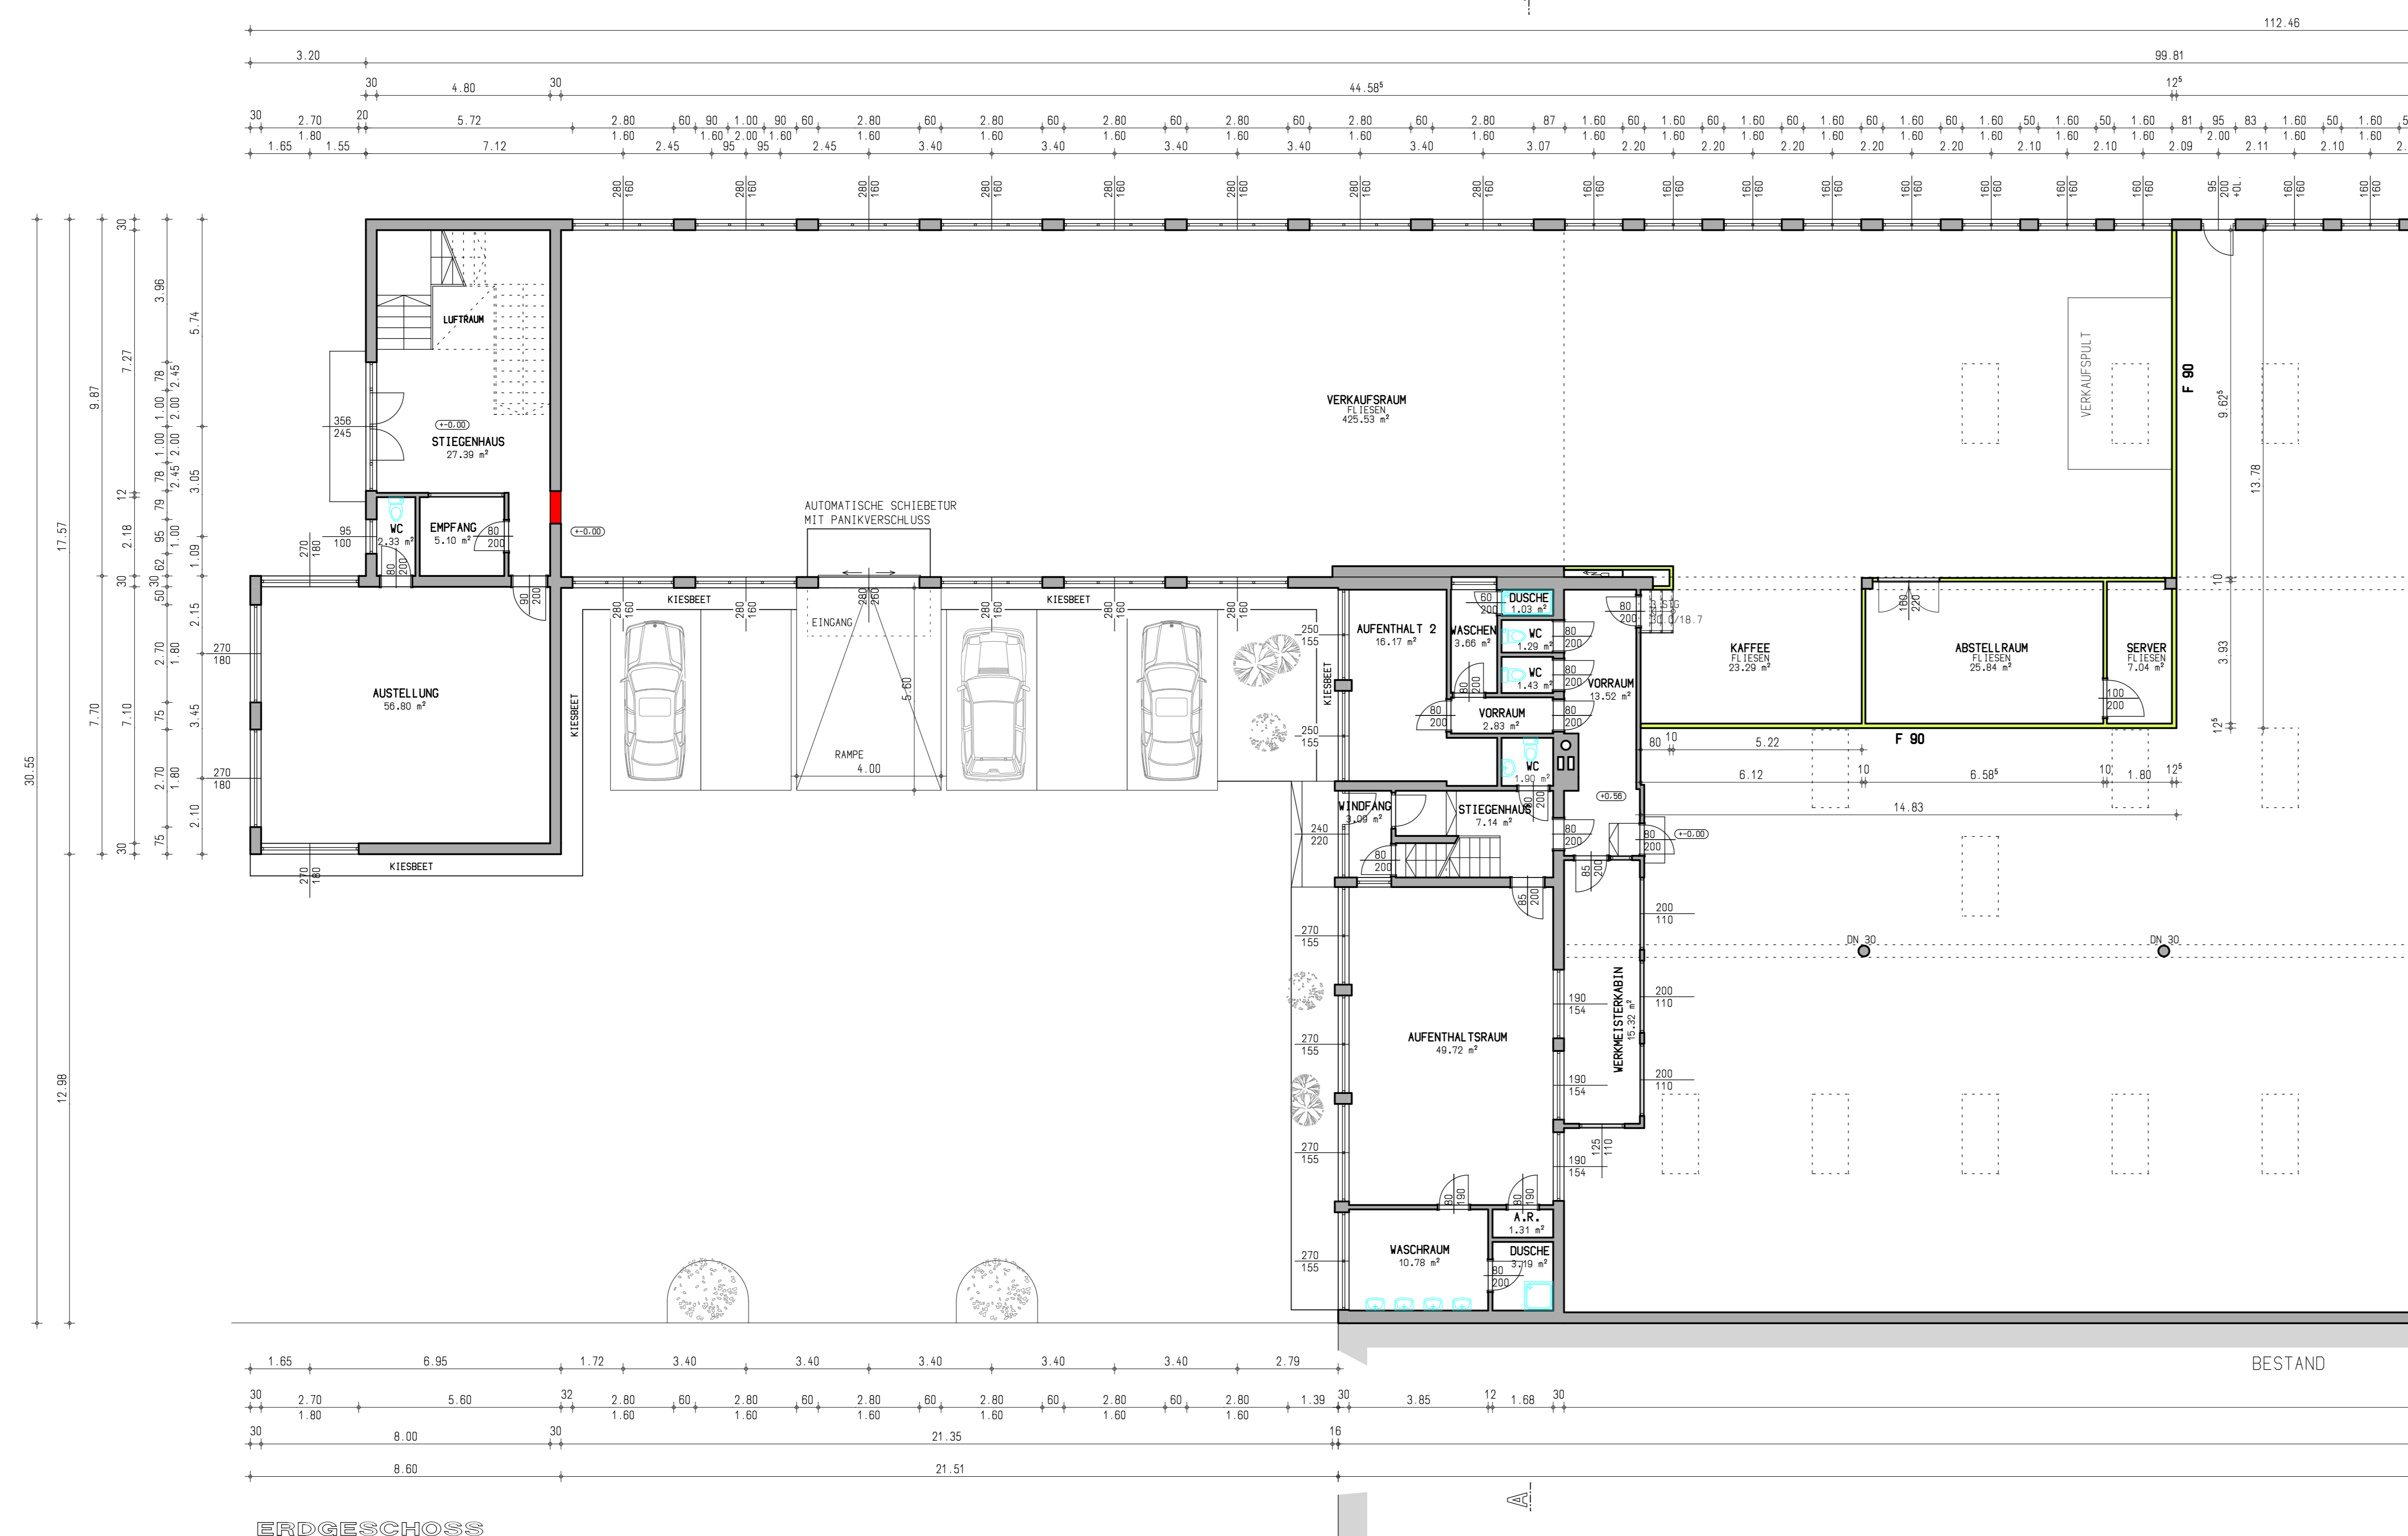

ERDGESCHOSS



LEGENDE	HERSTELLUNGSHINWEISE	LEGENDE LAGEPLAN
STAHN	KOTEN PROFIL	BESTEHENDE GEBÄUDE
PU PANEEL	NATURMASSE NEHMEN	GEPLANTE GEBÄUDE
STAHLBETON	SCHLITZE UND DURCHBRÜCHE SIND I.T. STATIK ZU DIMENSIONIEREN	ABBRUCH
BETON	SAMTLICHE TRAGENDE BAUTEILE SIND I.T. STATIK ZU DIMENSIONIEREN	BAUPLATZGRENZE
MAUERWERK	FUNDAMENTE AUF TRAGFÄHIGEN BÖDEN GRÜNDEN	W WASSER
HÖLZ	SAMTLICHE MASSE SIND VOM UNTERNEHMER AUF EIGENE VERANTWORTUNG IM PLAN UND IM BAU ZU KONTROLLIEREN FÜR DIE Z-KOORDINATEN DER 2-D-ELEMENTE KANN NICHT GARANTIERT WERDEN	G GAS
BESTAND		RR REVISIONSSCHACHT
ABBRUCH		RR REGENWÄHR DACHWASSER
SCHALLSCHUTZWÄNDE		TECHNISCHE ÄNDERUNGEN VORBEHALTEN
STANDERWAND		PLANGROSSE: 1,10 m

PLANUNG
BAULEITUNG
AUSSCHREIBUNG
BAUSACHVERSTÄNDIGER

R. MITTENDORFER
BAUPLANUNGSGES.M.B.H.

4400 STEYR
STADTPLATZ 35
TELEFON 07252/43411
TELEFAX 07252/43411-15

EINREICHPLAN

VERKAUFSRAUM

ÜBER DEN EINBAU EINES VERKAUFSRAUMS IM
BETRIEBSGEBÄUDE ENNSERSTRASSE 82
4407 DIETACH
 FÜR DIE FIRMA
EDER BETEILIGUNGSGESELLSCHAFT M.B.H.
 SIERNINGHOFENSTRASSE 74, 4523 NEUZUG

AUF PARZ.NR. 1654/5, 1654/2 KAT. GEN 40210 MITTERDIETACH
 M = 1:100, 1:1000 STEYR, 16.10.2007
 BAUHERR PLANVERFASSER

GRUNDEIGENTUMER

R. MITTENDORFER
BAUPLANUNGSGES.M.B.H.
 4400 STEYR, STADTPLATZ 35
 TEL. 07252/43411, FAX 07252/43411-15, AUTO 0676/9486989

BEHÖRDE

BAUFÜHRER