




UNTERGESCHOSS - KELLER

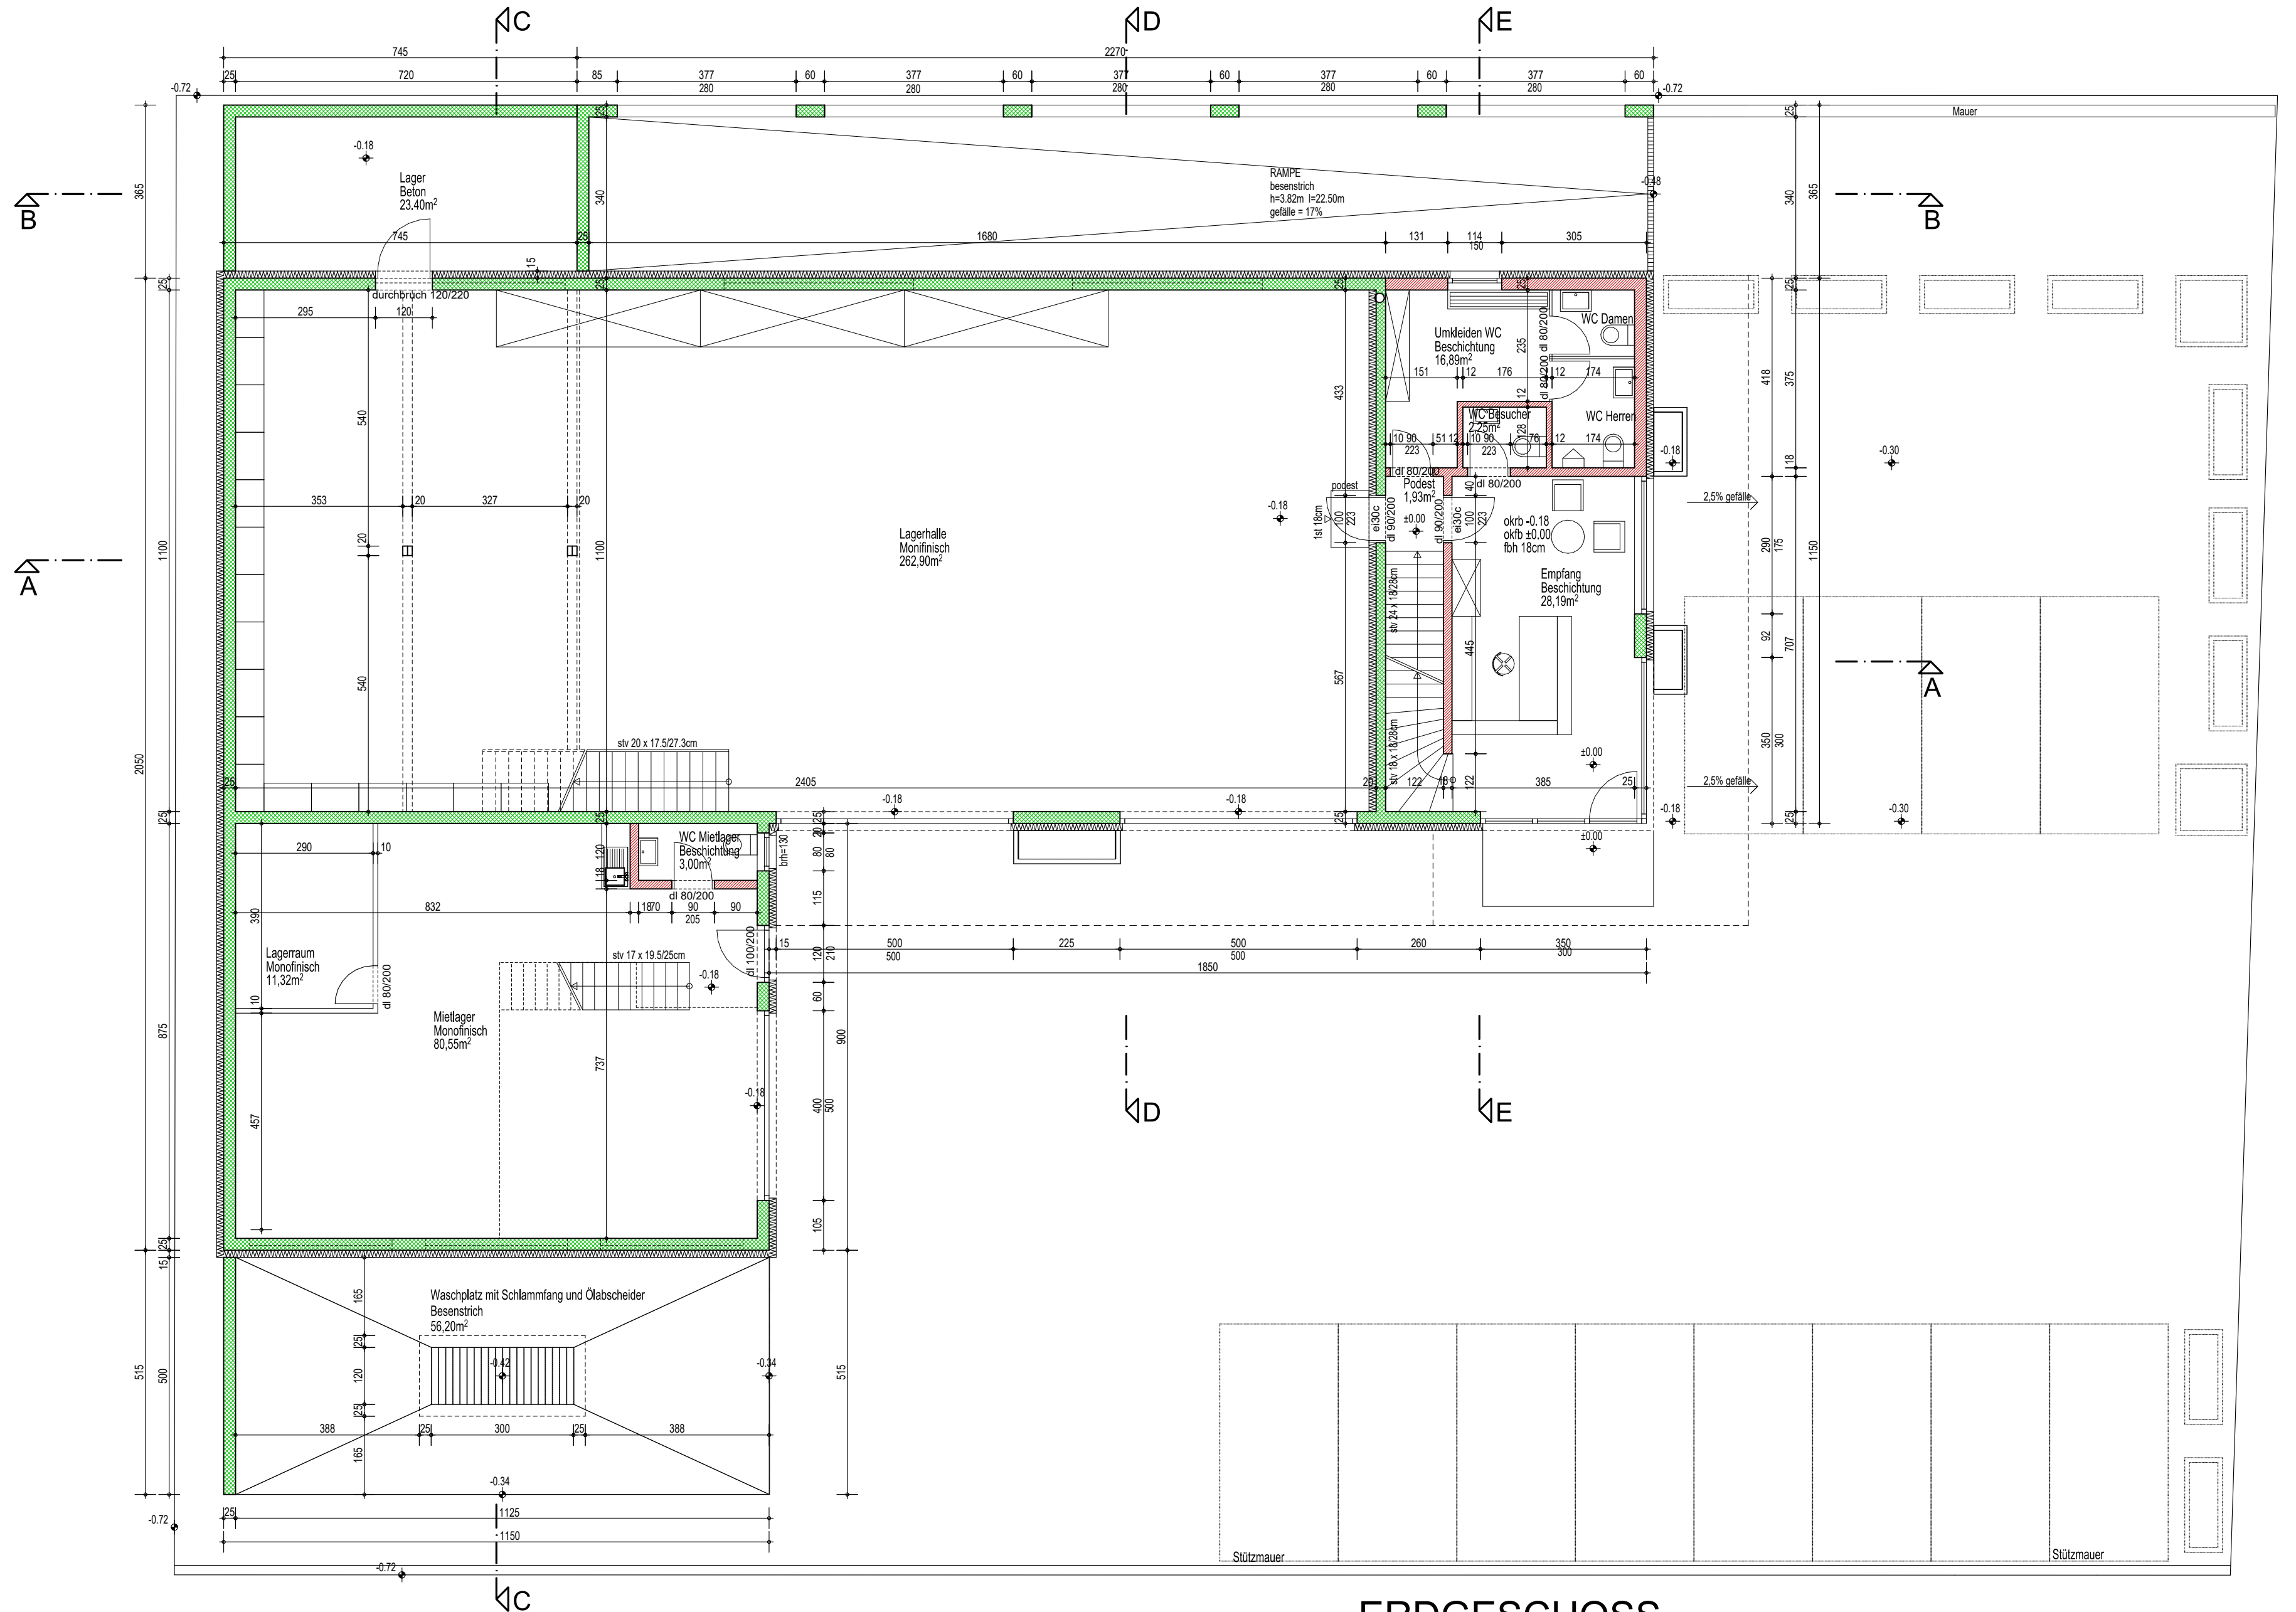

ERDGESCHOSS

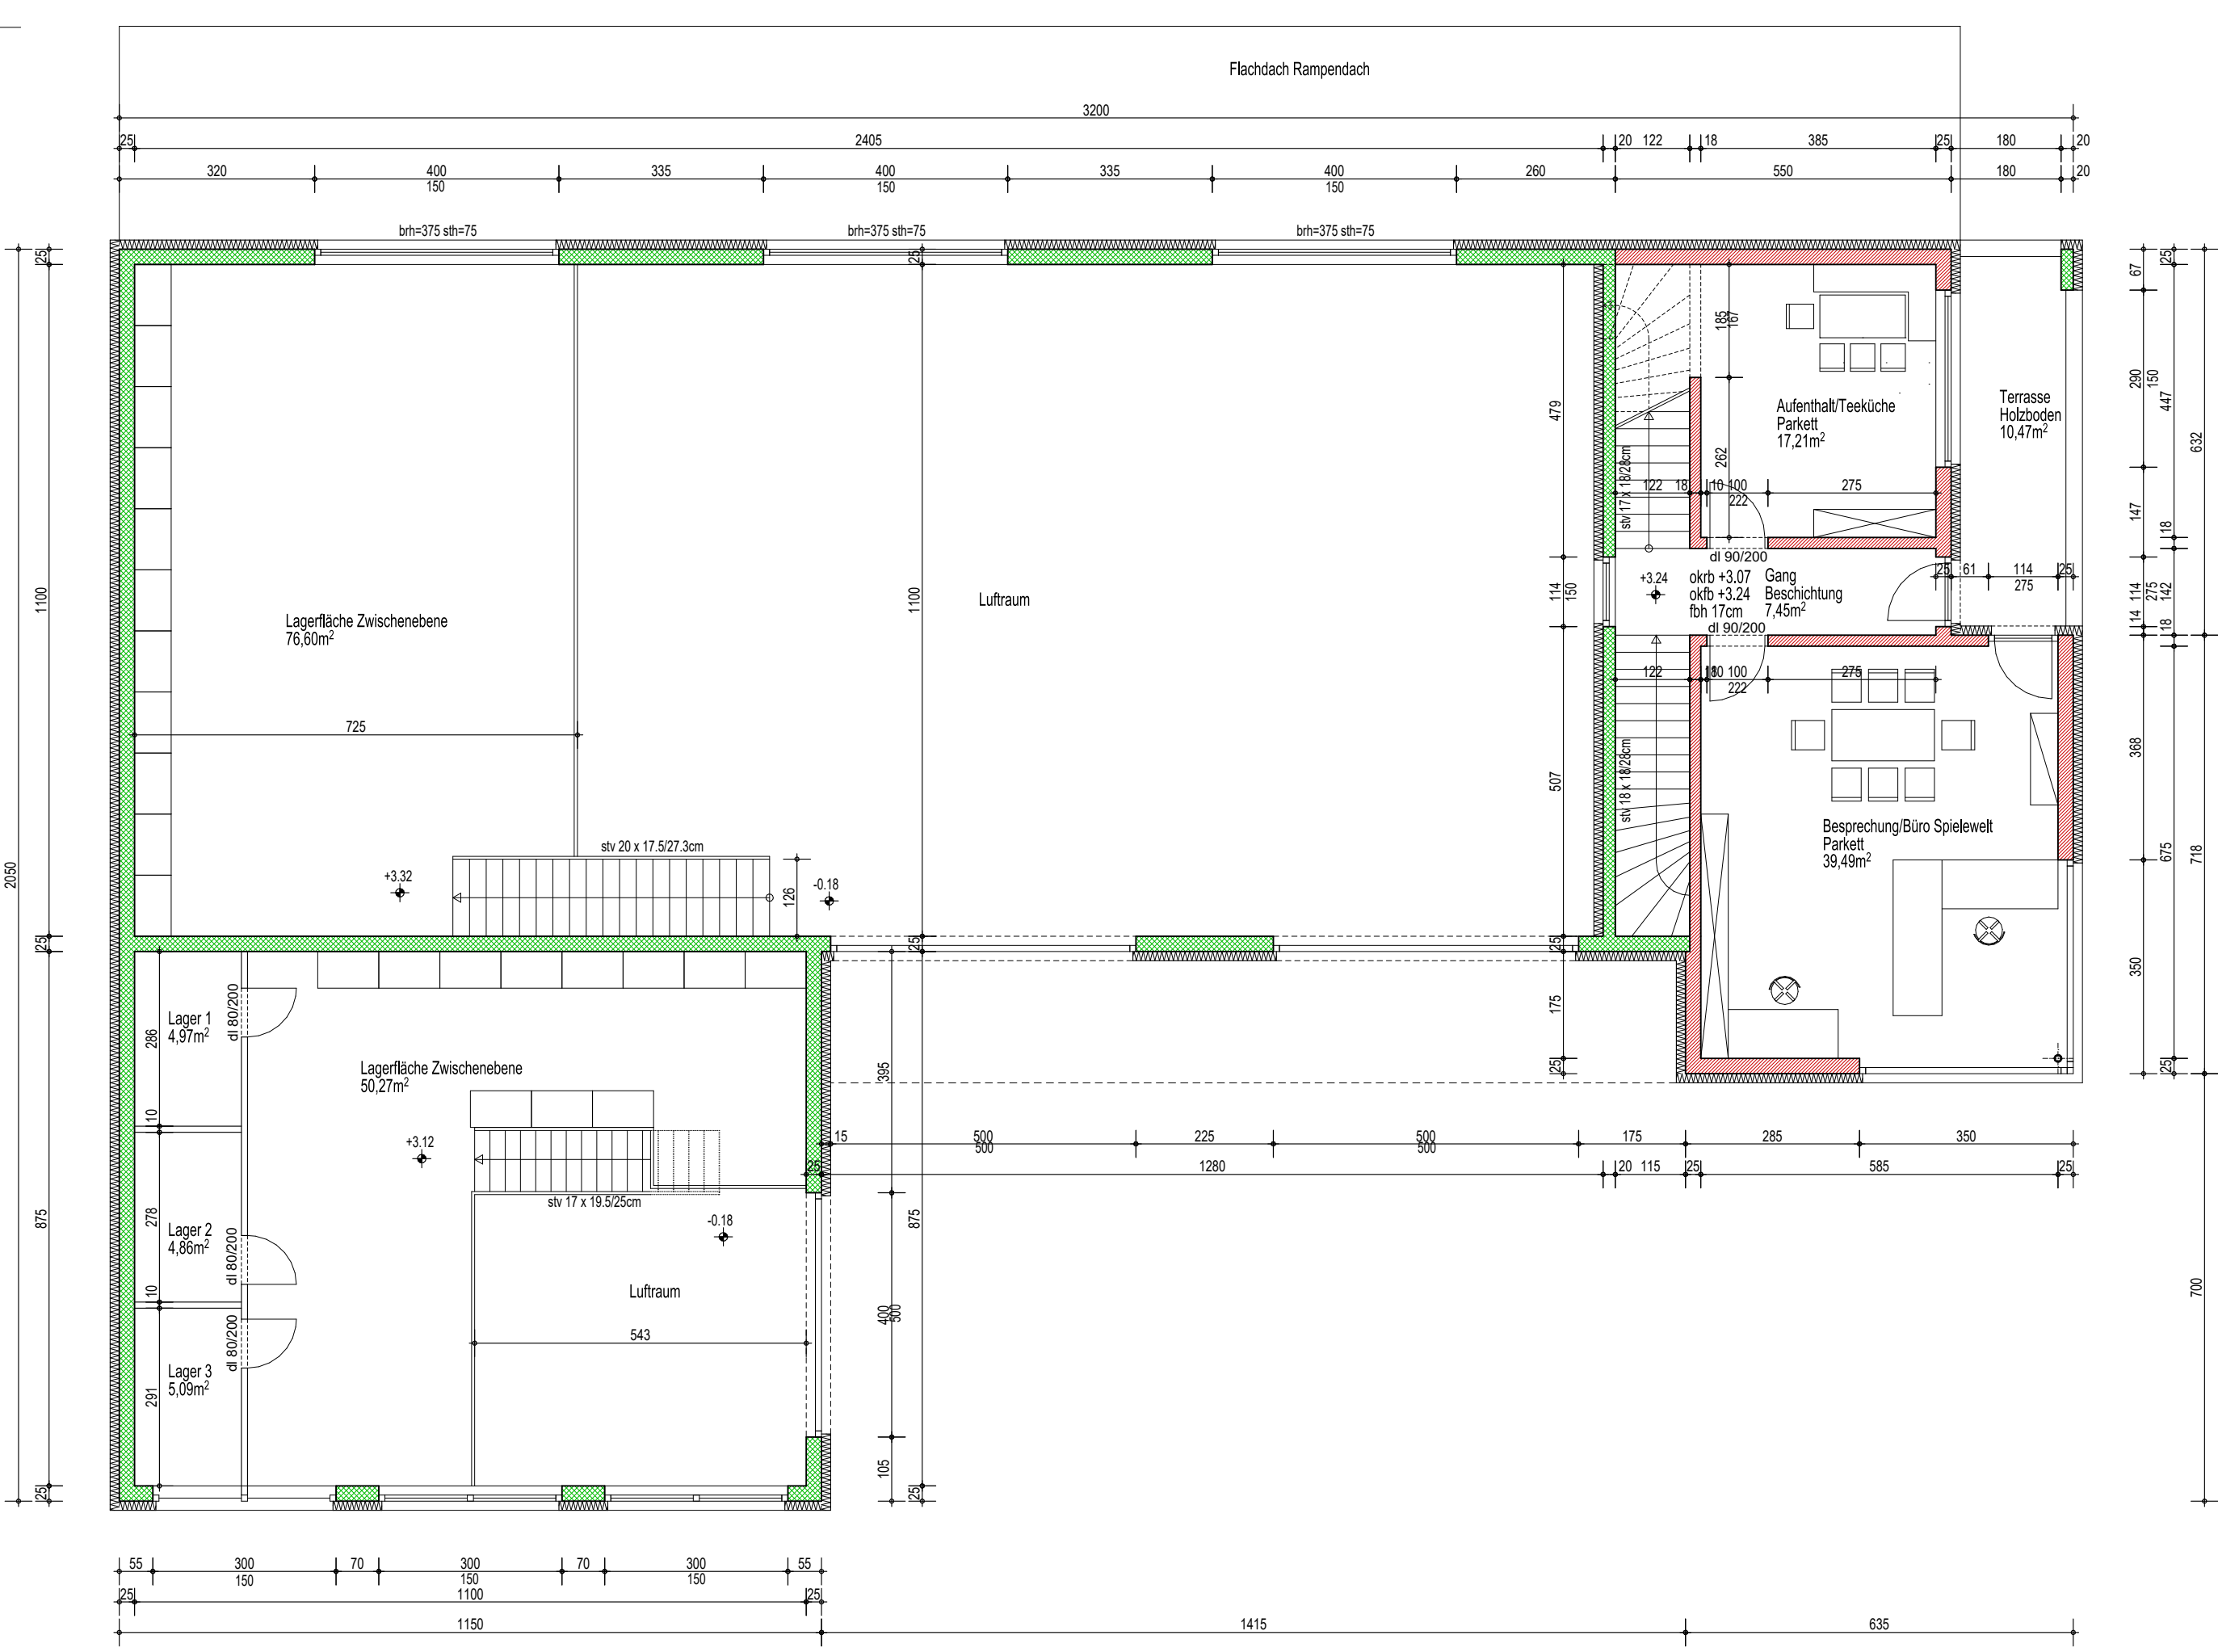

OBERGESCHOSS

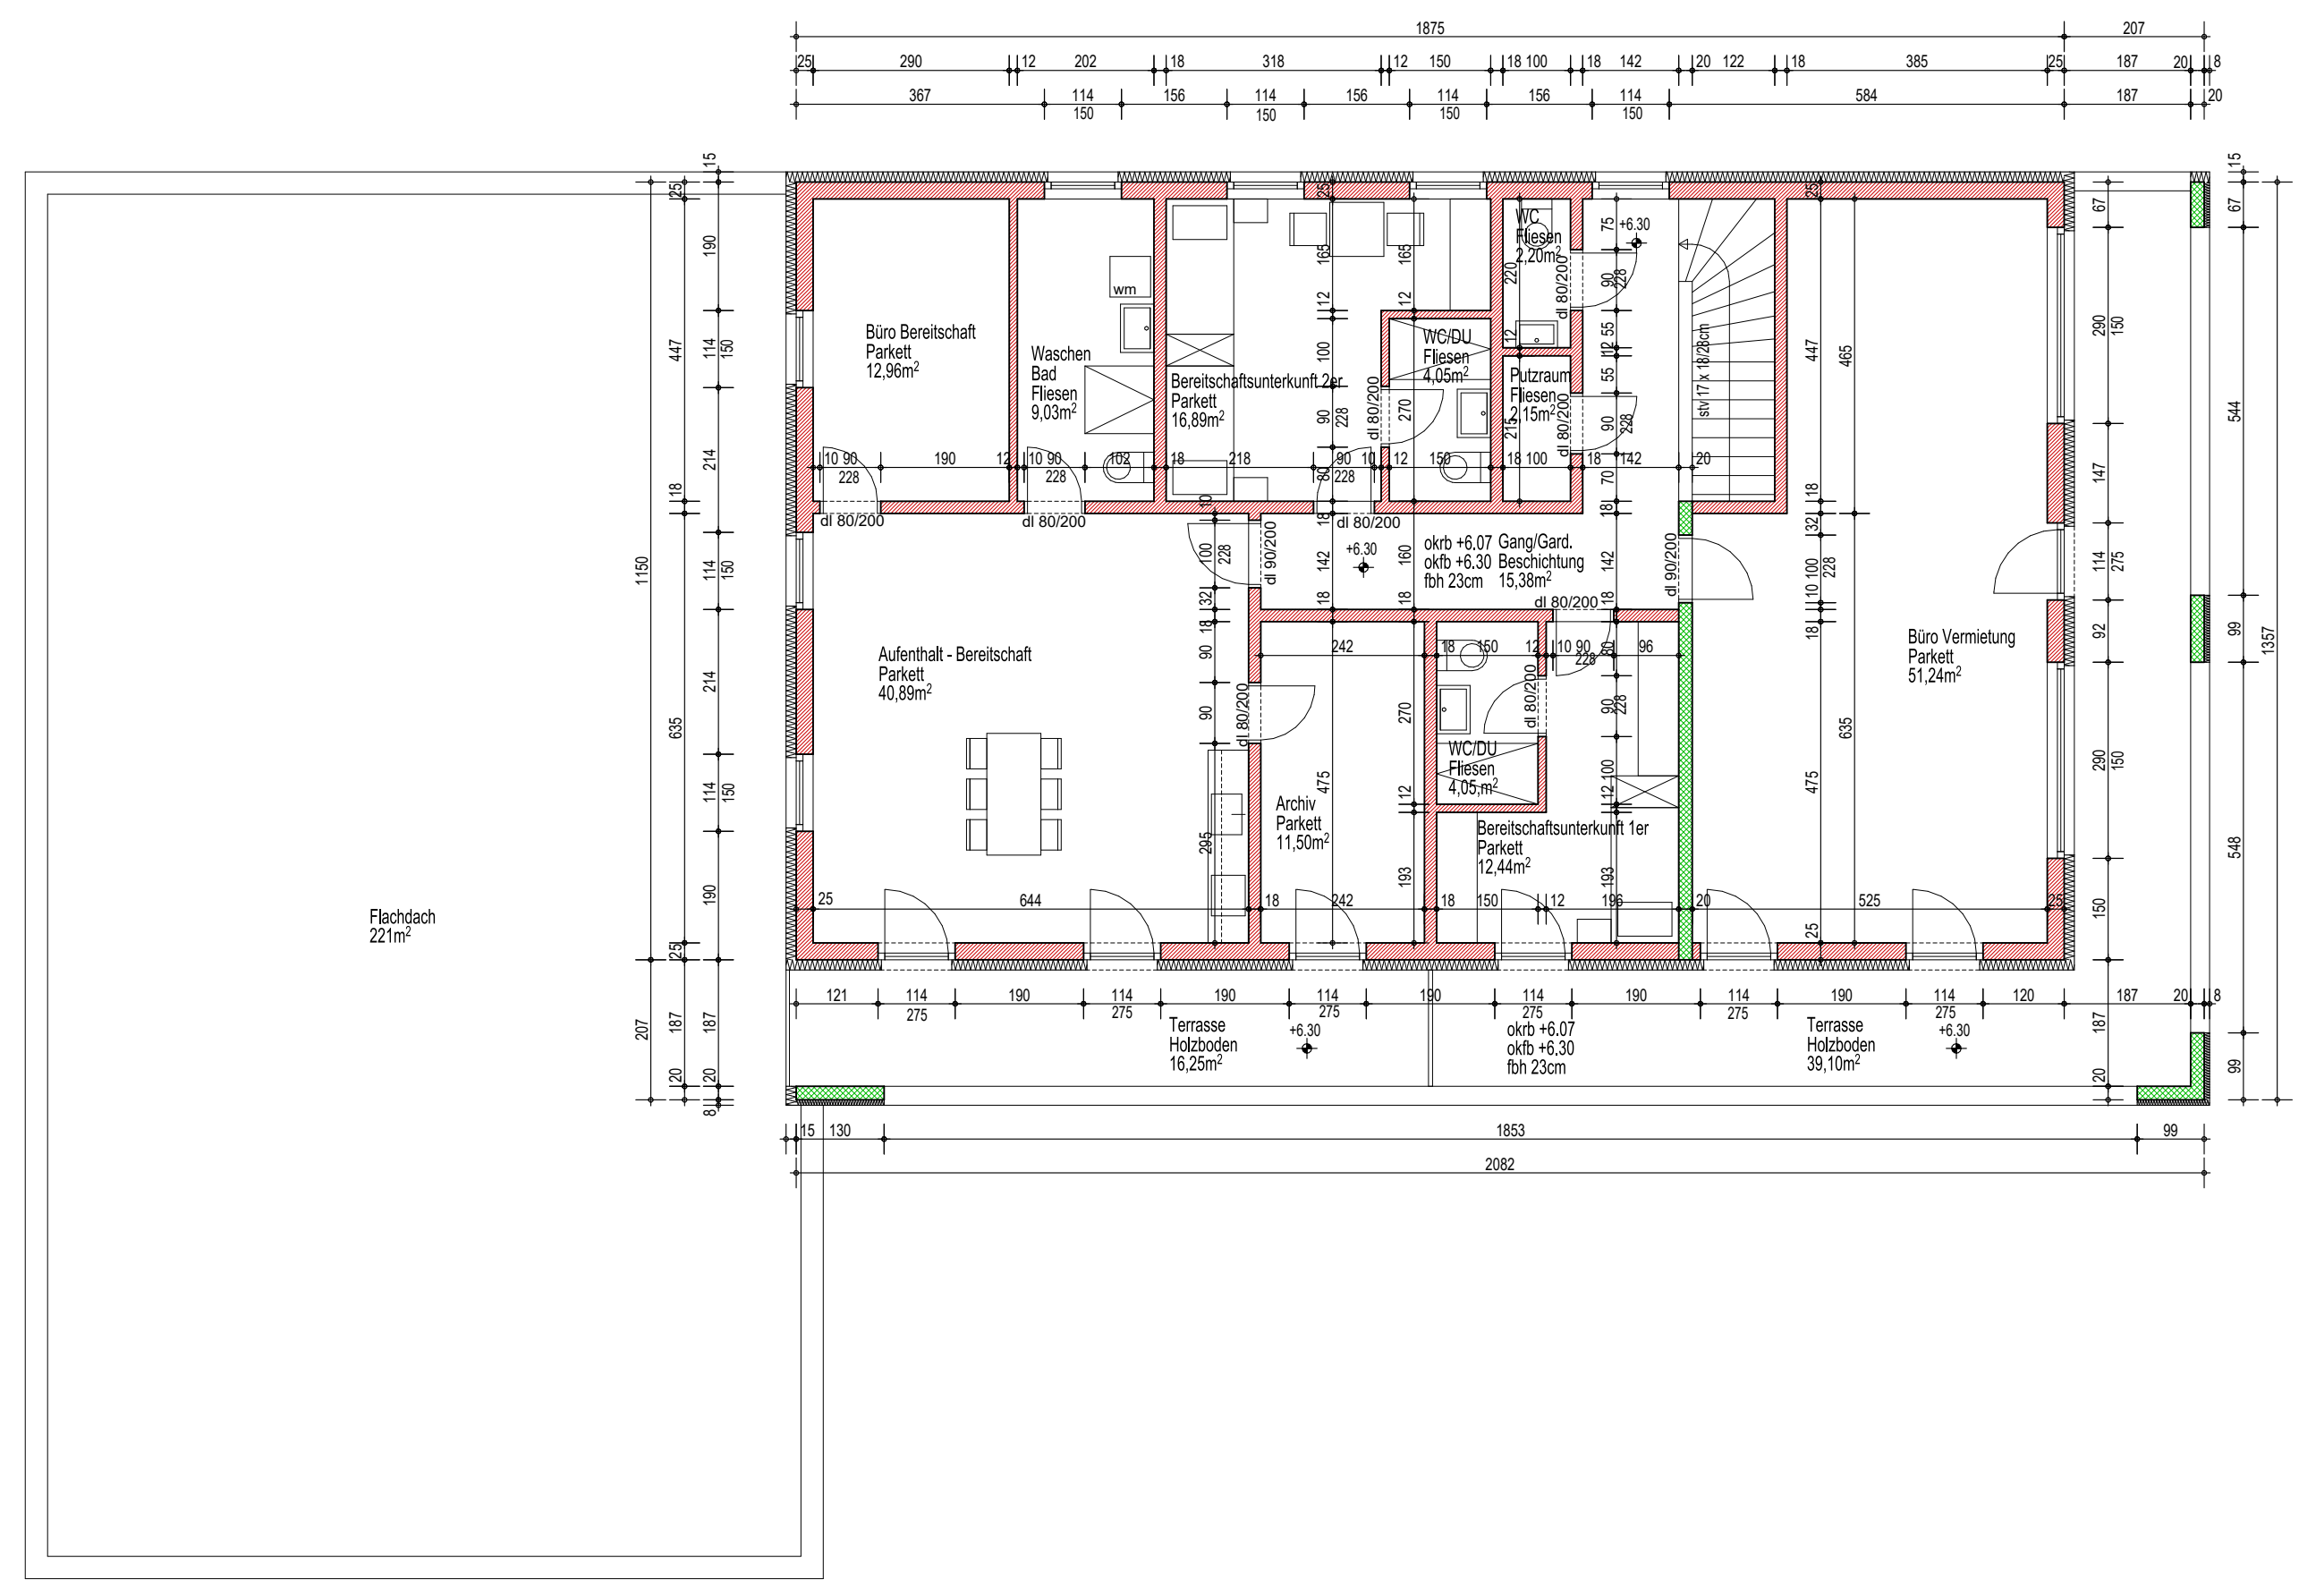

DACHGESCHOSS

S/So GmbH
 Objektbetreuung
 Gartenpflege
 Montfortgasse 1
 6800 Feldkirch

 MARIO SIEBER
 Montfortweg 2a
 6800 Feldkirch

 SPIELEWELT
 Betriebsgebäude
 auf GPZ 6174
 KG Feldkirch

 baueingabe
 de c p l a n
 grundrisse
 inhalt: UG, EG, OG, DG

 masstab: 1 : 100

 plannr.: 1151/1D
 stand: 12.04.2024
 datum: 12.04.2024