
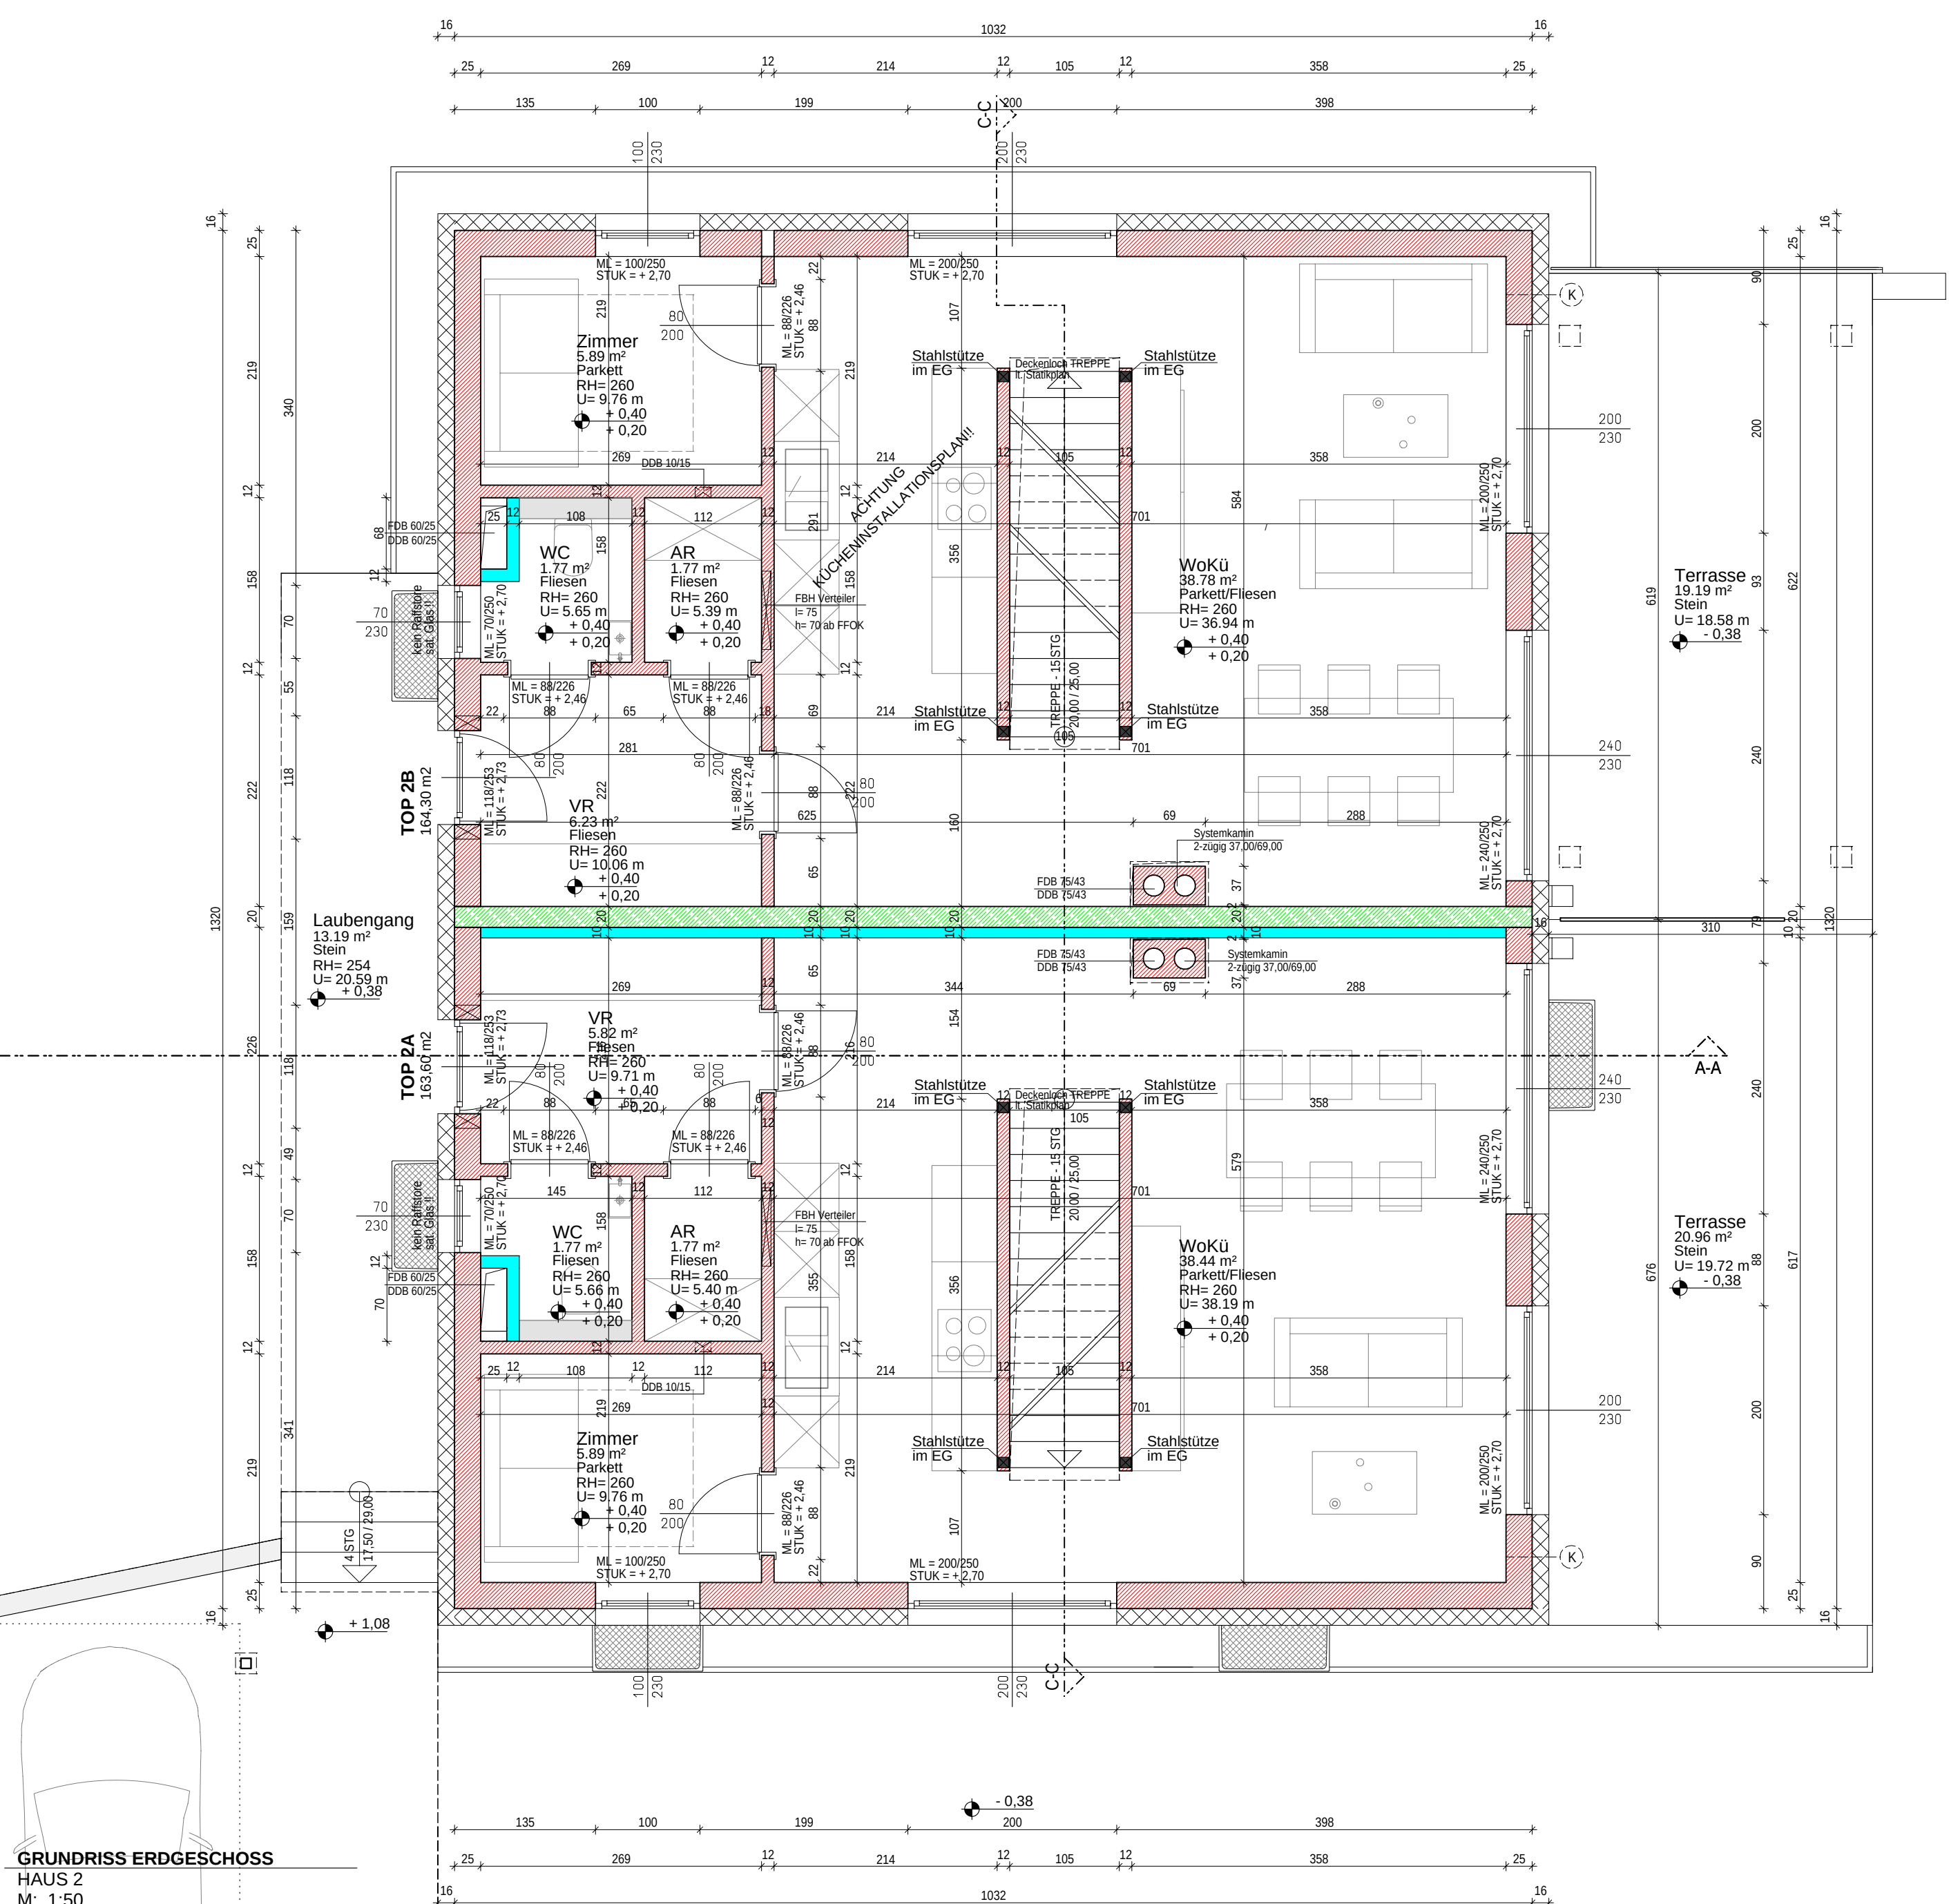
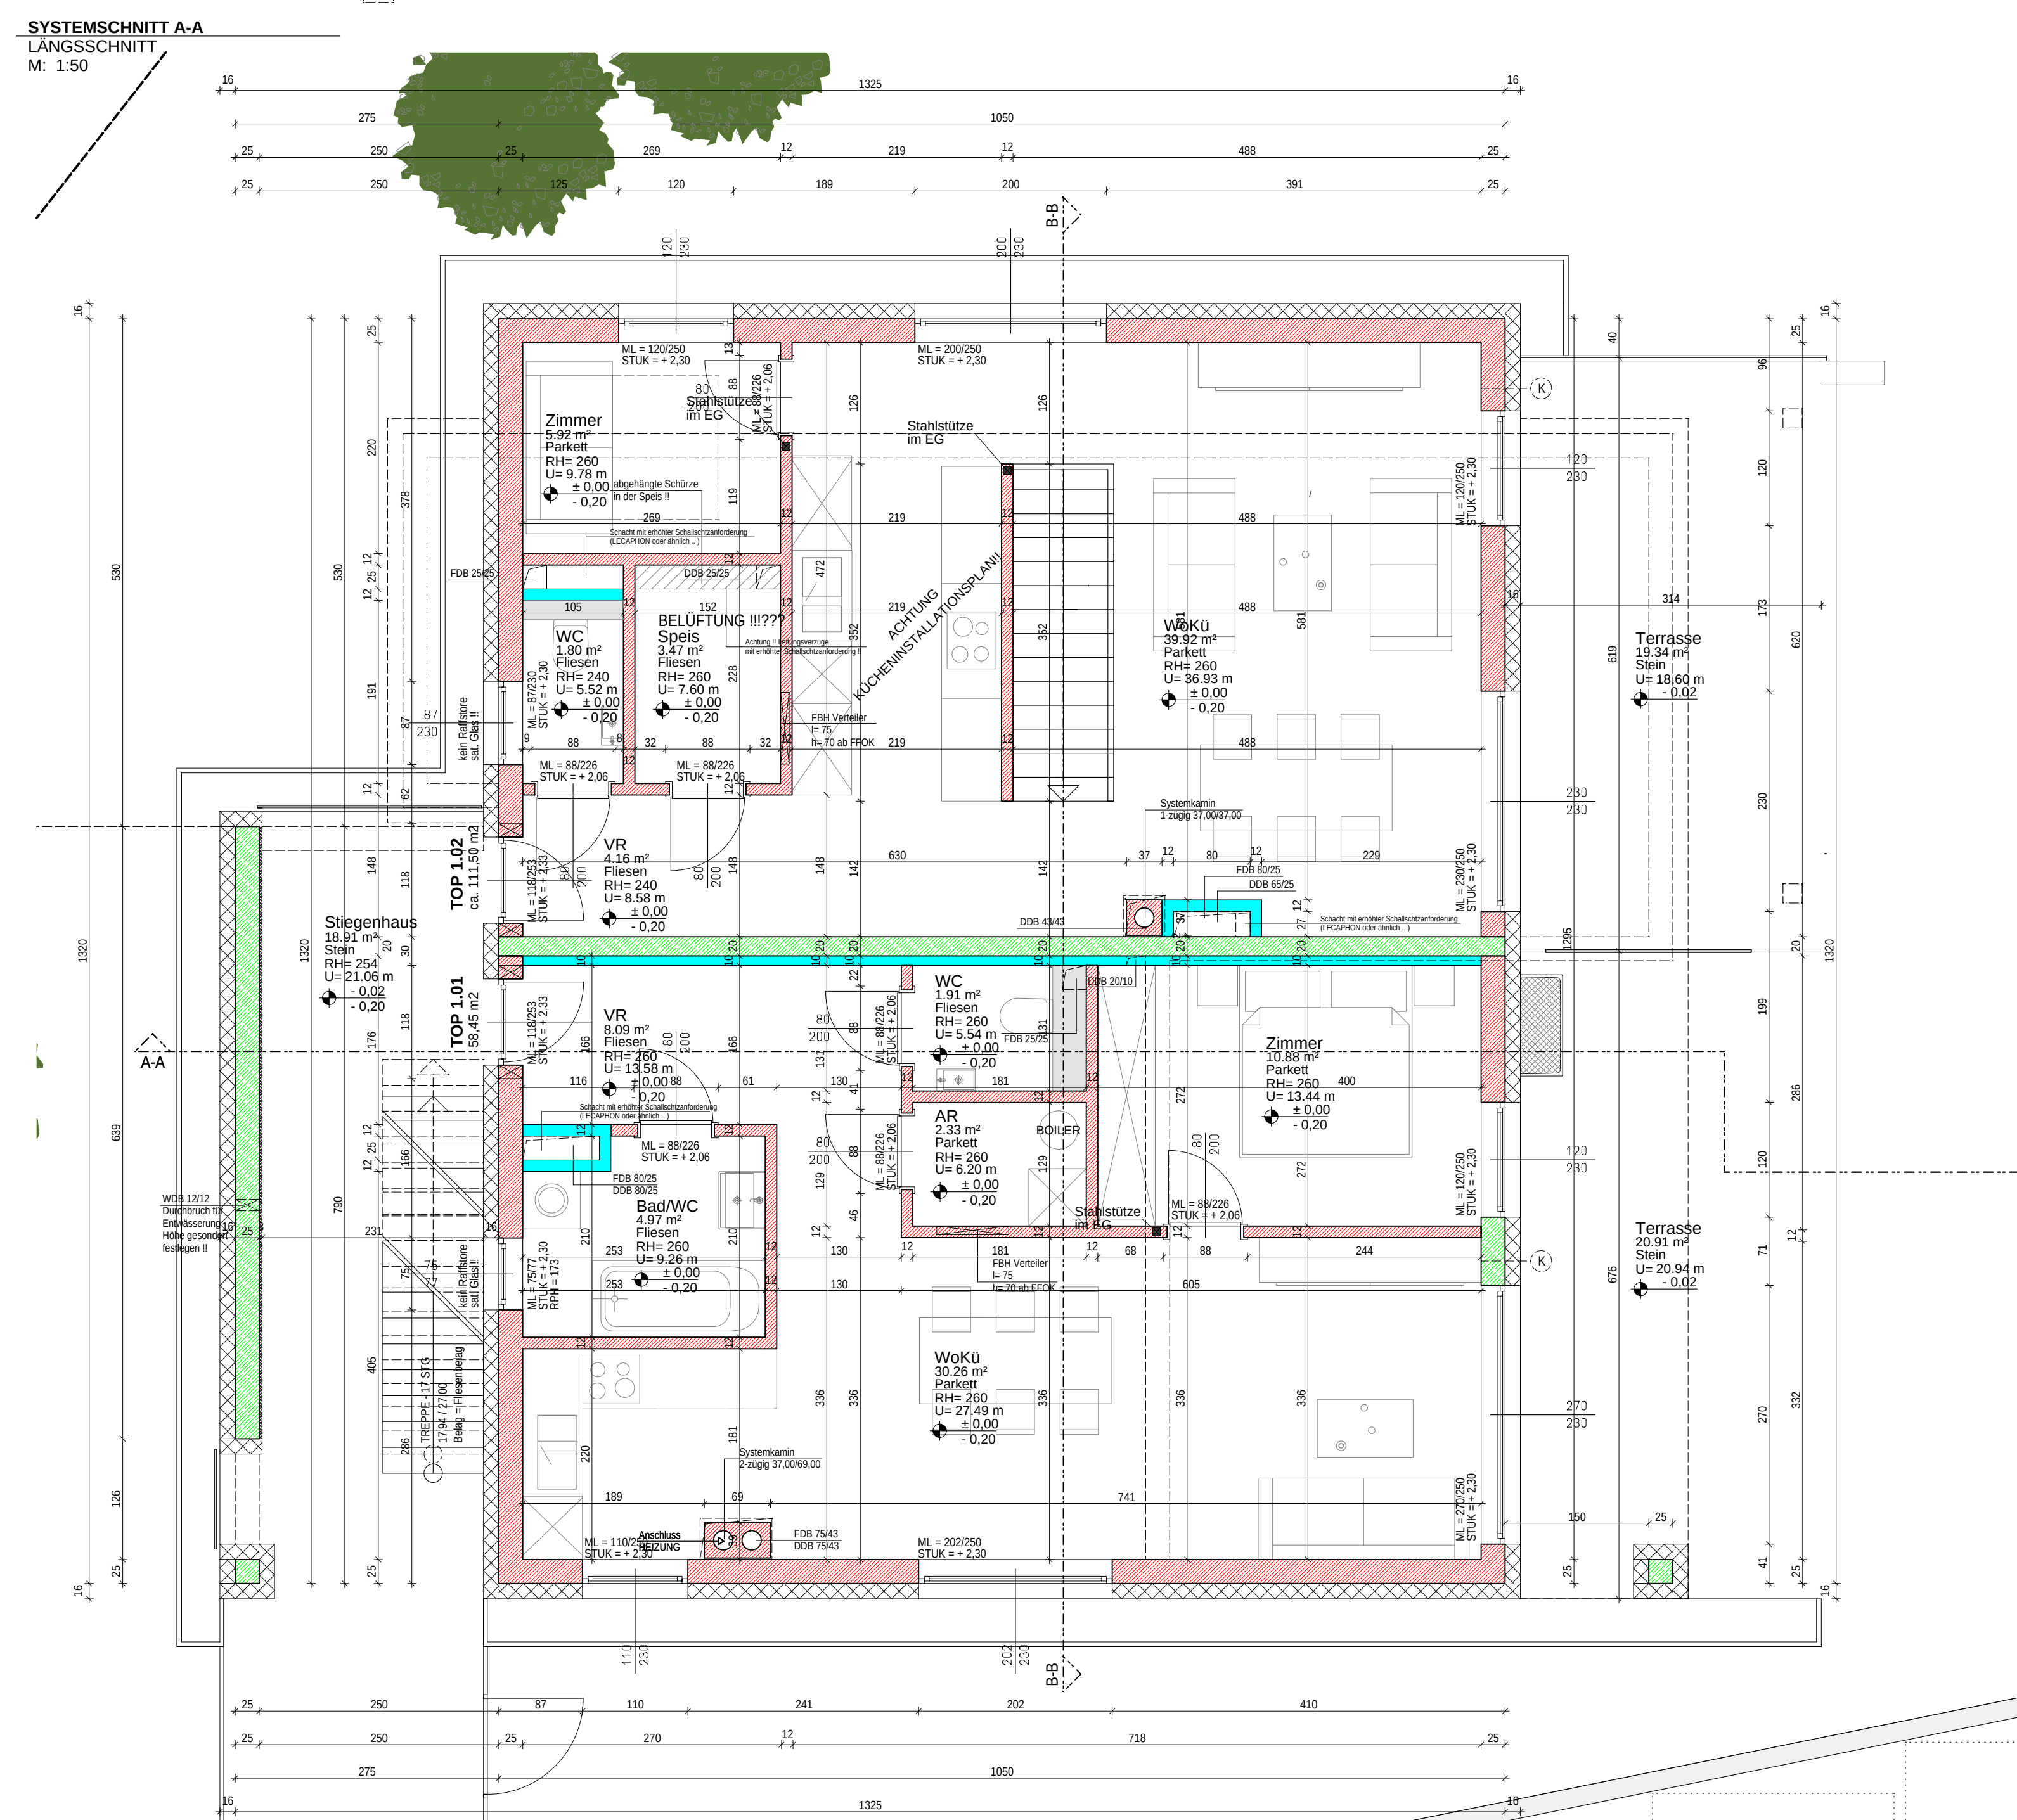


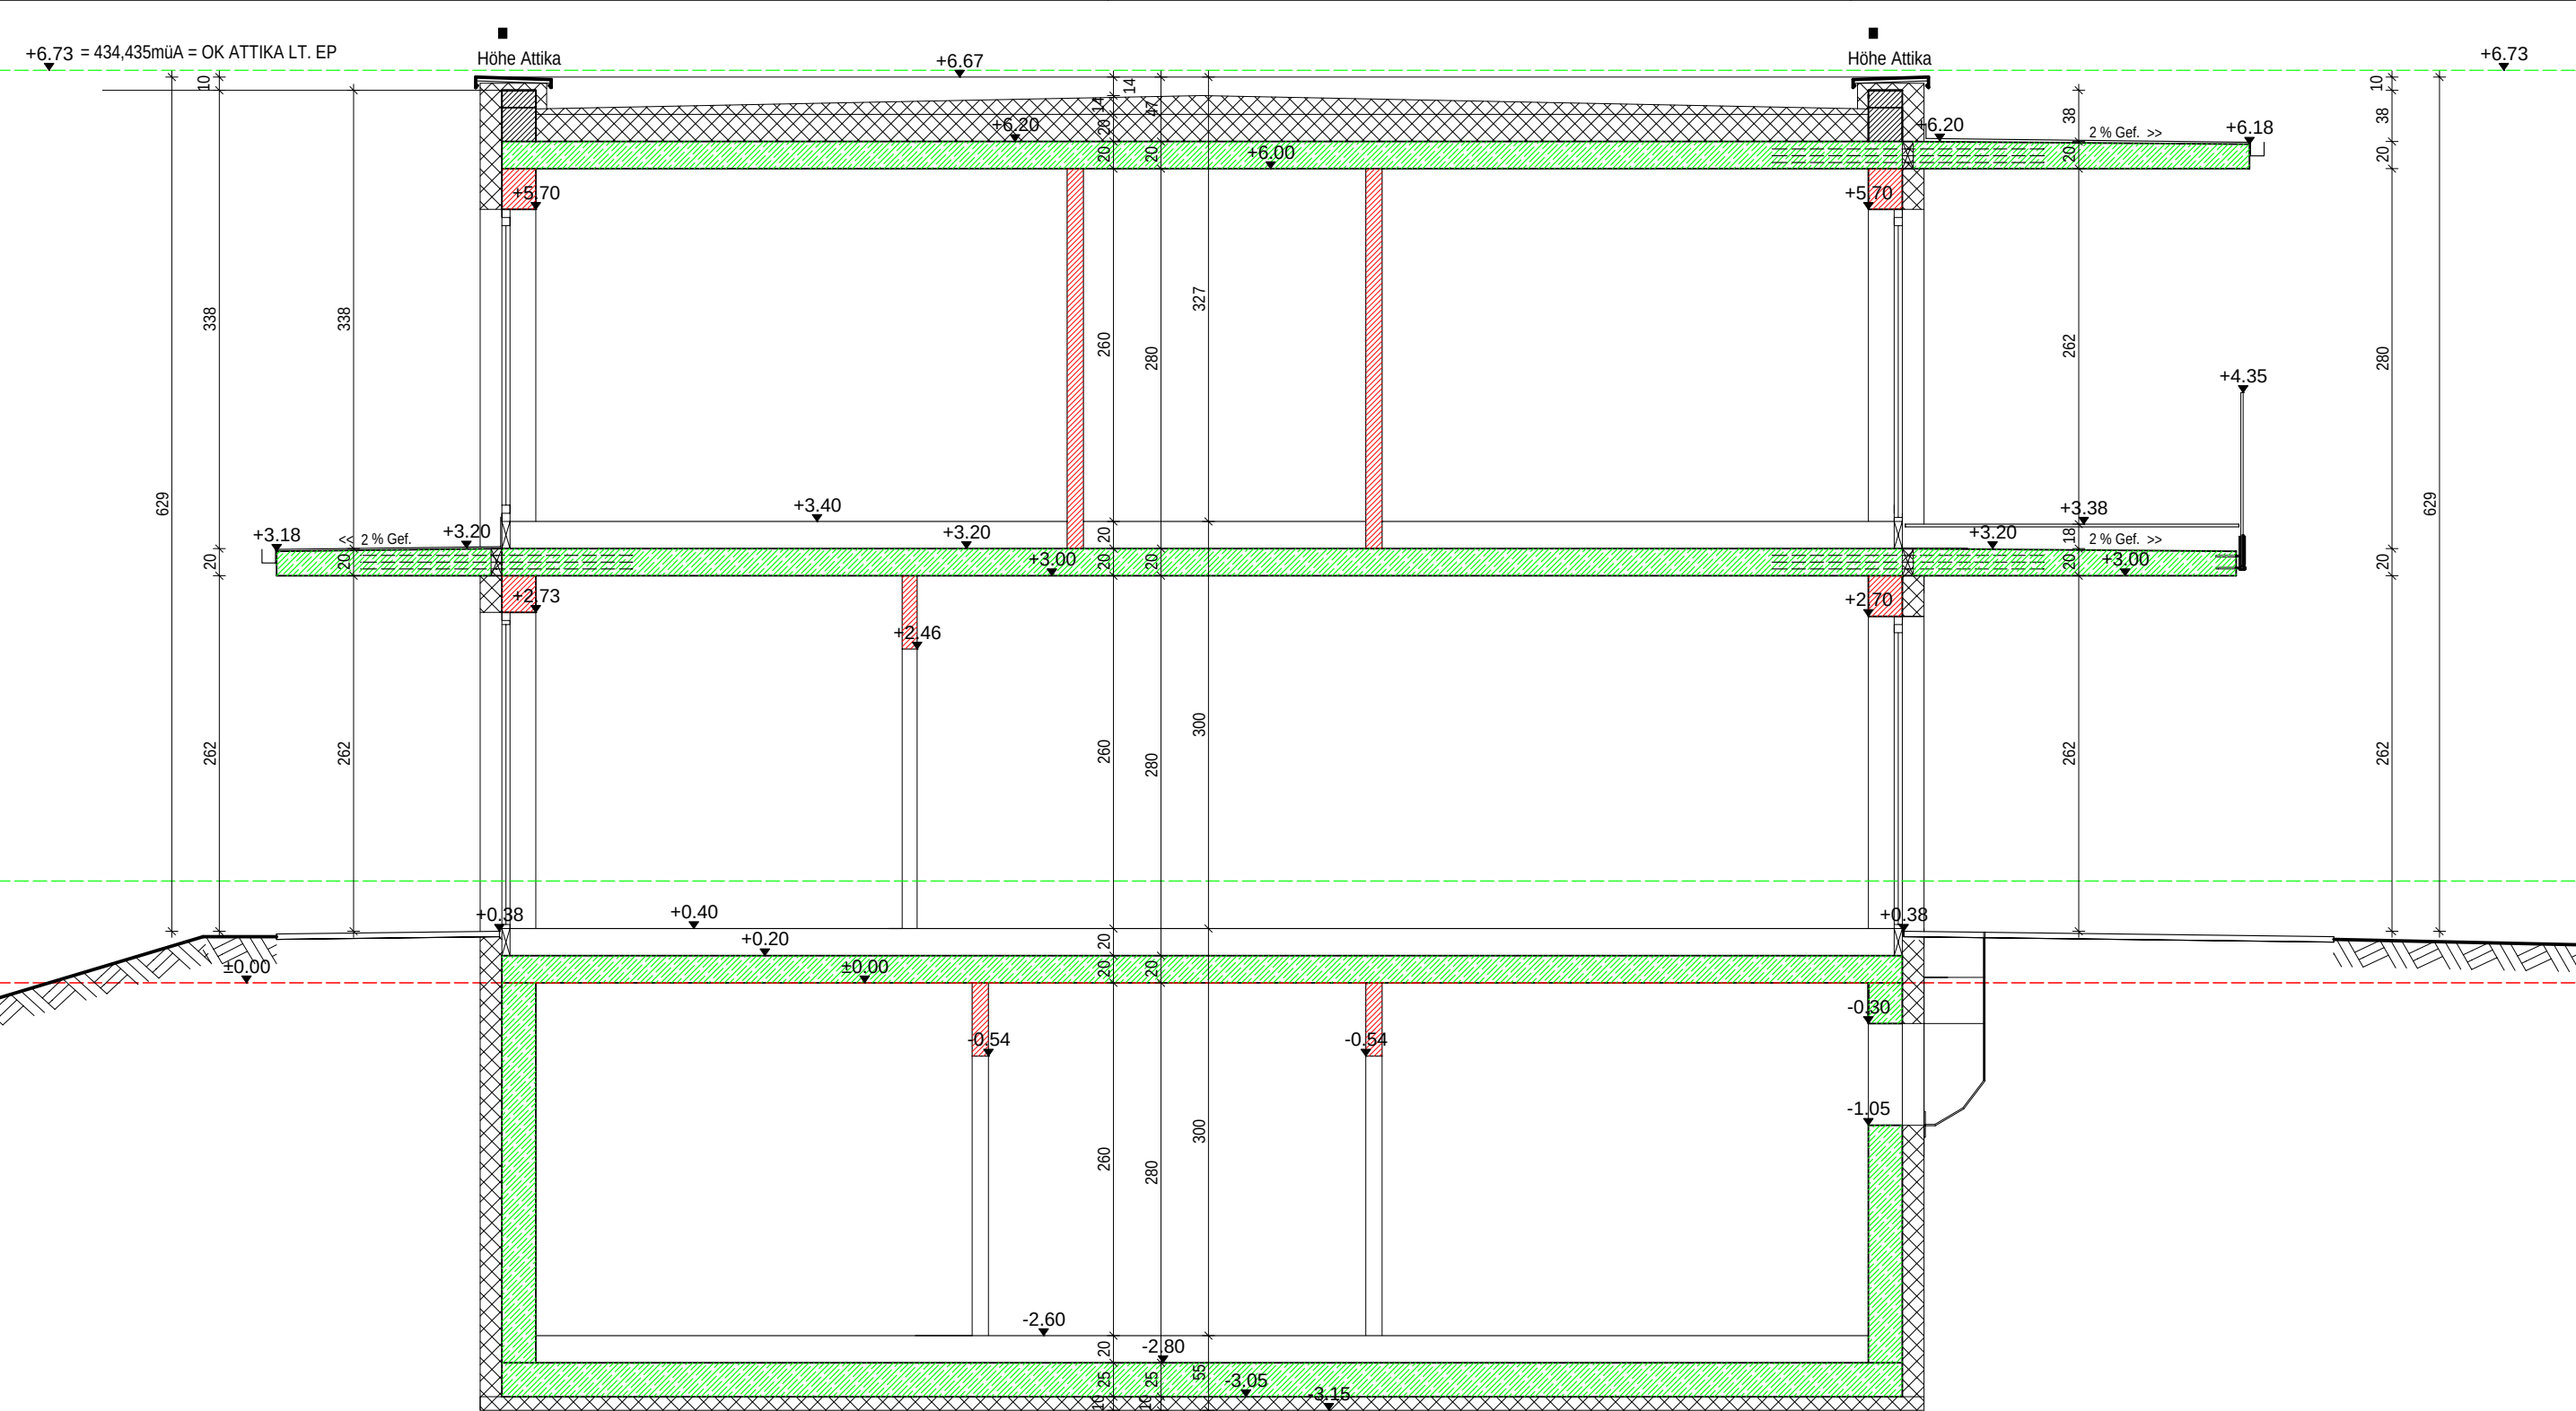


LEGENDE & INFORMATION

DK	OSBERKANTE		FBD	FUSSBOBENDURCHBRUCH
UK	UNTERKANTE		WD	WANDURCHBRUCH
DKK	DECKENBERKANTE - ROHOECKE		VSS	VORSATZSCHALE - SCHALLS.
DK	DECKENLOCHKANTE - ROHOECKE		VSS	VORSATZSCHALE - INSTALL.
STUK	STURZUNTERKANTE		SCH	LEITUNGSSCHACHT
FUK	FUNDAMENTBERKANTE		GKF	GISPKARTONWAND
FBOK	FUSSBOBENDBERKANTE		N-Z	NEUBAU MWK OBJEKT NORMAL
RL	RHBAUOLICHT		N-Z	NEUBAU MWK OBJEKT SCHWER
STL	STOCKLICHT		N-B	NEUBAU BETON
RPH	PARAPETHOE - ROHBAUMASS		STB	STAHLBETON
FPH	PARAPETHOE - FEHTIGMASS		XPS	WARMEDAMMUNG XPS
STH	STURZHOE		EPS	WARMEDAMMUNG EPS
LS	LUFTUNGSSCHACHT		BESCH	BESCHÜTTUNG MITTEL: GKL, GRIT, SAND
AR	ABFALLROHR		ADICHT	ABDICHTUNG - BITUMINUMS
RE	REGENROHR - METEORWASSER		FOLIE	DACHHAUT - FOLIE
AB	AUFSTANDSBOGEN		H	HOHENKOTE GRUNDRISS FÜR DEN ANSATZ DER KRAUSSENDECKUNG + FÜHRUNGSSCHNITT DIESE FÜHRUNGSSCHNITTE SIND MIT DEN FÜHRUNGSSCHNITTEN DER KRAUSSENDECKUNG + FÜHRUNGSSCHNITTEN ZUSAMMENZUFÜHREN
SD	SOBACHTDECKEL		+2,95	
KSDOK	SCHACHTDOCKEL HOHENKOTE		+2,65	
KSSUK	SCHACHTDOCKEL HOHENKOTE		BRANDABSCHNITT	REI90
PS	PUTZSCHALE		TRENNBTEILE	(R)EI30
LS	KANALSCHALE			
GOK	GEKÄNDEBERKANTE			
GEF	GEFÄLLE			
UZ	UNTERZUG			
UBZ	ÜBERZUG			
TR	TRAKTERDURCHBRUCH			
EVK	ELEKTRO VERTEILERKASTEN			
FBH	FUSSBOBENDHEIZUNG			
GH	GESCHOSSHOE			
DEH	RAUMHOE			
DEST	DECKENSTÄRKE			
ML	MAUERLICHT			

REVISIONSWOLKE

STELLT ANDEUTET / GRUNDRISS FÜR DEN ANSATZ DER KRAUSSENDECKUNG + FÜHRUNGSSCHNITT

- Sämtliche Maße/Kodierungen etc. sind mit Naturmaterialien abzugeben, sowie untereinander auf Übereinstimmung zu prüfen. Weiter sind vor Durchführung sämtlicher Pläne auf Ihre Richtigkeit sowie auf die Ausführung der Pläne zu achten. Die Ausführung der Pläne ist zu kontrollieren. Die endgültige Planfreigabe erfolgt ausschließlich durch die DBF. Die Planfreigabe ist ebenfalls ebenfalls dieser.
- Architekturläne sind mit Statik & Schalungsplänen zu vergleichen!!! Die Ausführung der Pläne ist zu halten!!! - Achtung bei den Abmessungen hinsichtlich der Dimensionen von Fundamenten etc. gilt die Statikplanung.
- Innen- und Außenkanten sind auf Übereinstimmung zu vergleichen!!! Bei den Abmessungen ist Rücksprache zu halten!!!
- Sämtliche Einrichtungsgegenstände und Küchen sowie auch andere Einrichtungsgegenstände dienen lediglich der Veranschaulichung! Die Ausführung und Ausführung sind mit den entsprechenden Firmen abzustimmen!!! (E-Kosten, FV Verteiler etc.)
- Alle Fundamente und Tragenden Bauteile laut Statik! Sämtl. Gründungen sind auf Frostschäden und dgl. sind auf Frostschäden zu prüfen. Tragfähigen Boden zu prüfen!
- Sollten Betondeckendicken wegen der Statik verändert werden, so sind die Abmessungen dementsprechend anzupassen (Geschoßhöhen / Stufenhöhen bei Stiegen beachten)!
- Achtung - Angegebene Maße sind Rahmmaße (unverputzt)!!! Auf der Ziegelmauerstärke betragen die Maße müssen jedoch laut Norm DIN 2209 gefasst sein und dürfen nicht gestemmt werden!
- Es ist darauf zu achten, dass sämtliche Installationsleitungen im Fußbodenbereich die Höhe des Spaltbereichs nicht überschreiten.
- Sämtliche Installationsleitungen bzw. Durchbrüche und Sonstige Einrichtungen sind vor Beginn der Bauarbeiten den Installateuren auf Funktion, Lage und Durchführbarkeit zu überprüfen. Weiters dürfen keine Installationsleitungen in den Außenbereich geführt werden.
- Laut DIN 2209 (Mauer- und Versetzarbeiten) dürfen horizontale Wandschlitze nur ein Drittel der Mauerstärke und Senkrechte Schlitze nur die Hälfte der Mauerstärke betragen. Die Maße müssen jedoch laut Norm DIN 2209 gefasst sein und dürfen nicht gestemmt werden!

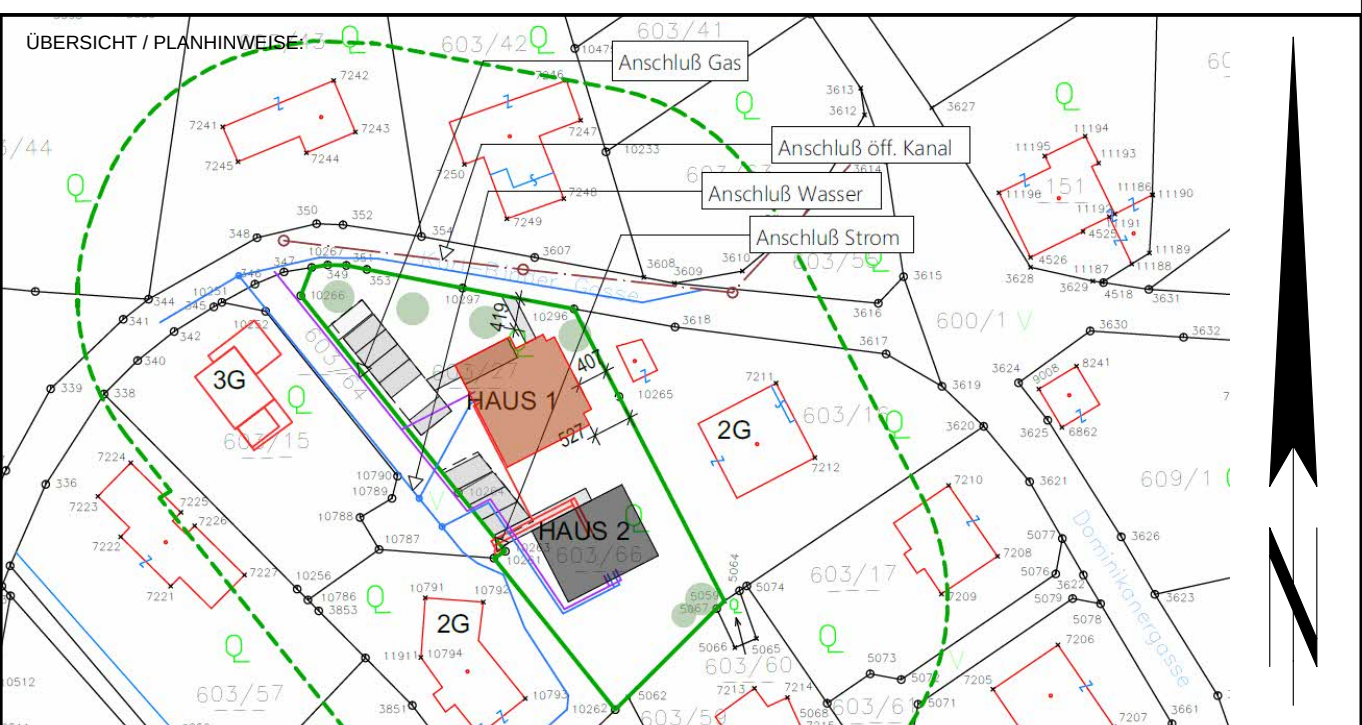[illegible]